



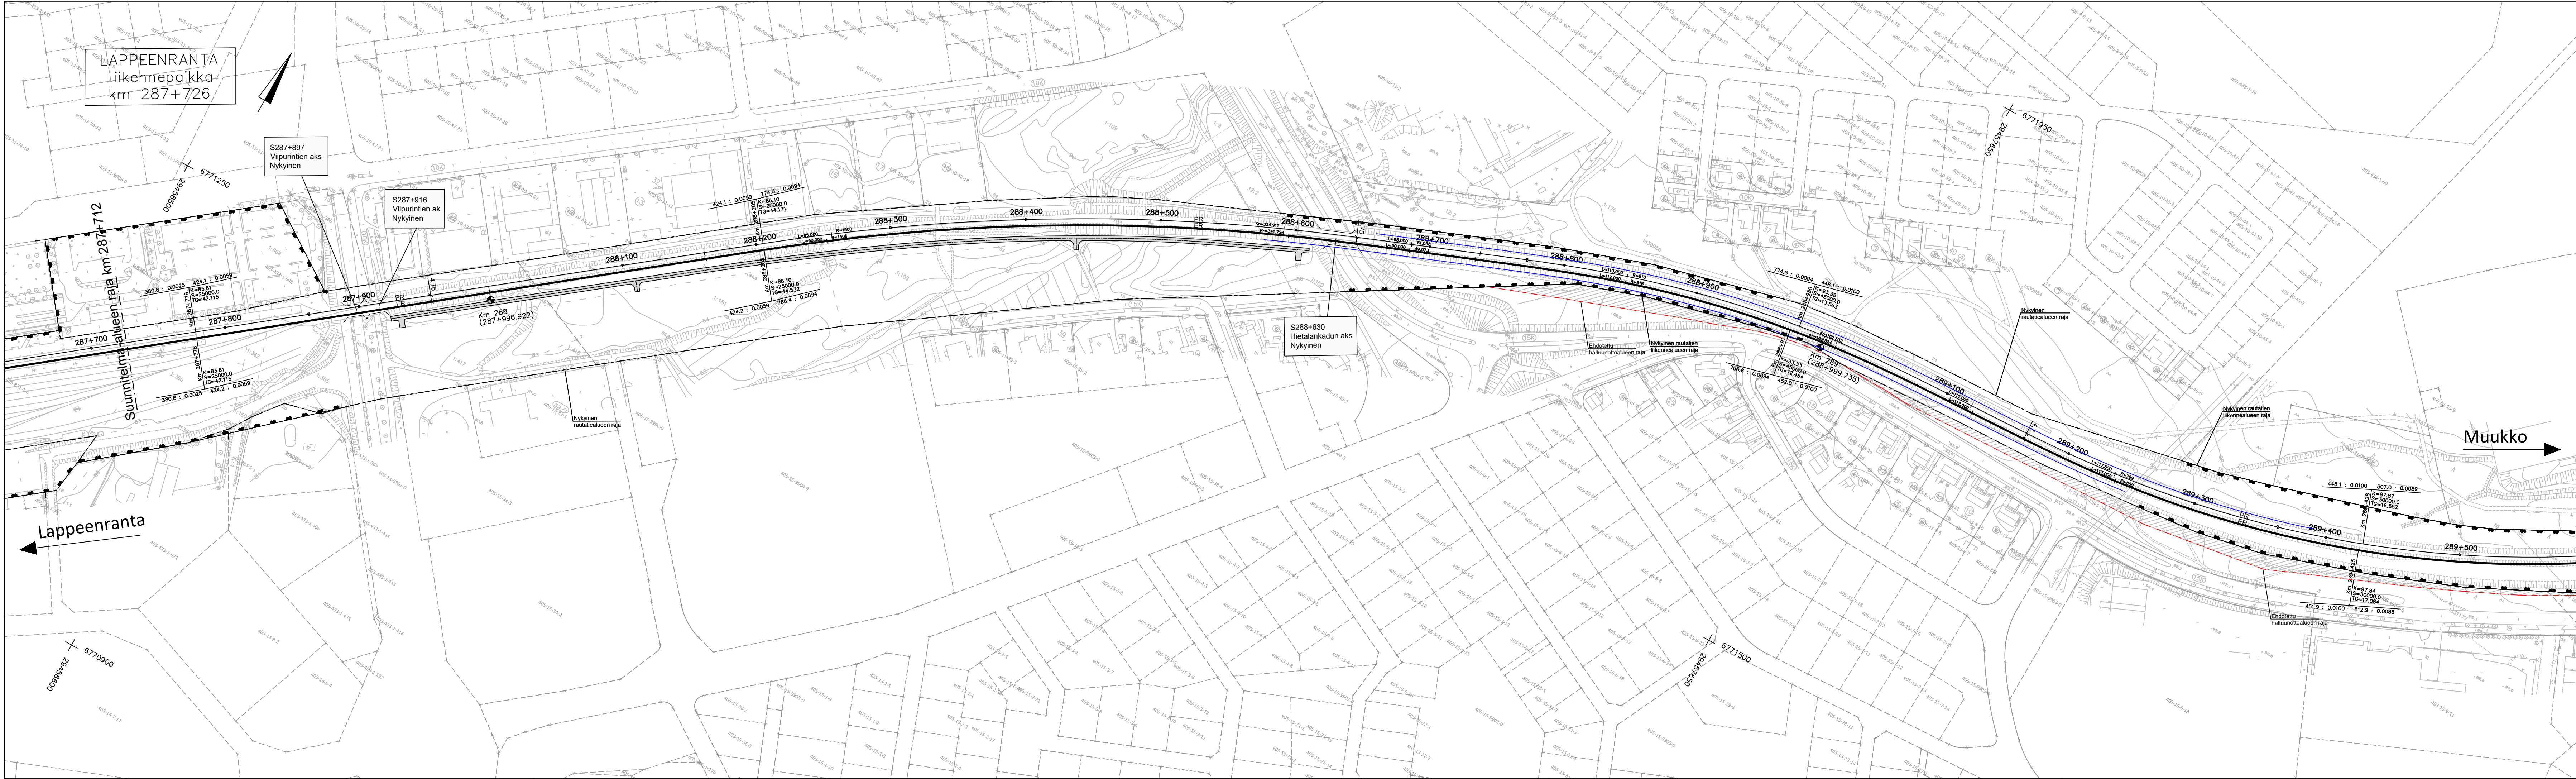

- MERKINNÄT:
- Nykyinen tonttiraja
 - Ehdotettu haltuunottoalueen raja
 - Lunastettava alue
 - Meluesteet
 - Nykyinen rautatien liikennealueen raja
 - Nykyinen rautatiealueen raja

LUONNOS 13.1.2023


Muut.	Selitys	Pvm	Tehnyt	Pvm	Hy
Tilaaja		Hanke			
		LAPPEENRANTA–MUUKKO KAKSOISRAIDE, LAPPEENRANTA RATASUUNNITELMA			
Toimittaja		Piirustuksen sisältö			
		SUUNNITELMAKARTTA			
Piirt.	xx.xx.2023	N.N.	KVM 287+700–289+500		
Suunn.	xx.xx.2023	N.N.			
Tark.	xx.xx.2023	N.N.			
Hyv.	xx.xx.2023	N.N.			
Tarkastaja		Mittakaava			
		Koordinaatti– ja korkeusjärj. ETRS–GK29,			
Tark.	xx.xx.2023	N.N.	Ratatoosan nro		
Hyv.	xx.xx.2023	N.N.	Paikka	Laji	Numero
			XXXX	XX	xxxx
				–	1

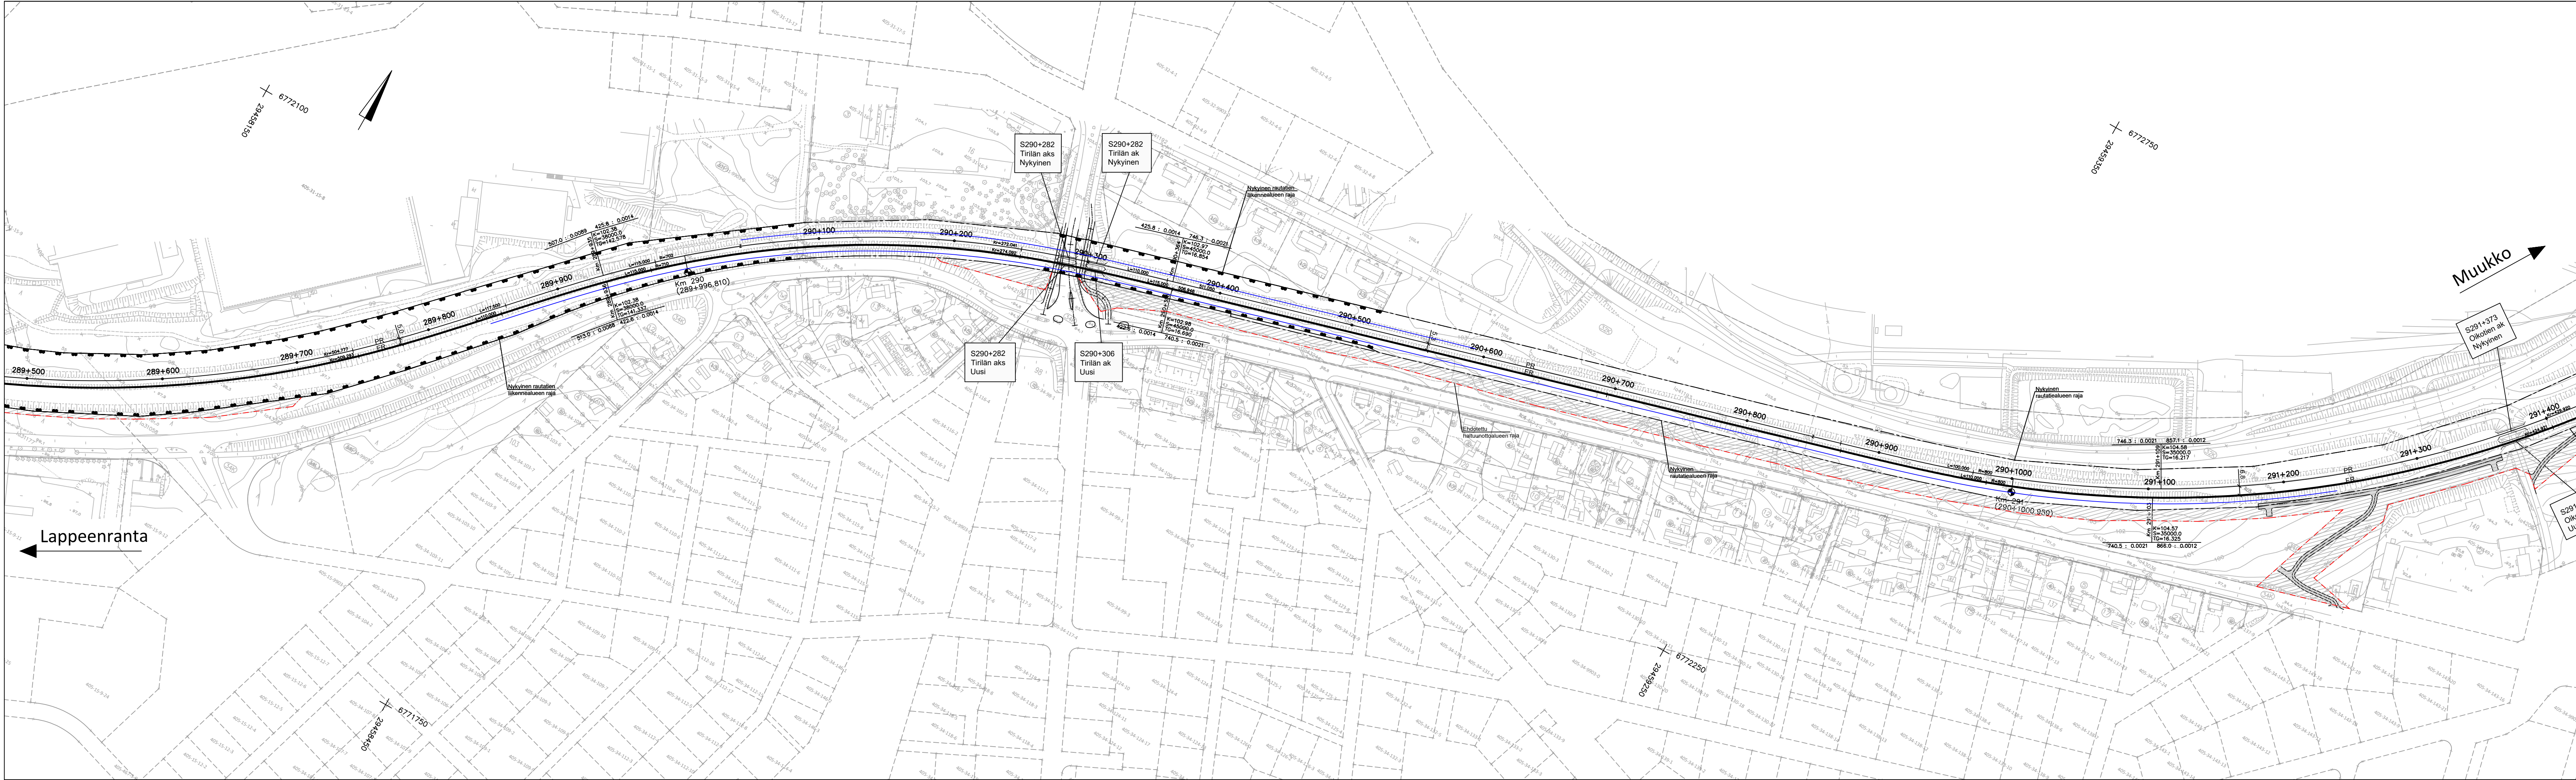

- MERKINNÄT:
- Nykyinen tonttiraja
 - Ehdotettu haltuunottoalueen raja
 - Lunastettava alue
 - Meluesteet
 - Nykyinen rautatien liikennealueen raja
 - Nykyinen rautatiealueen raja

LUONNOS 13.1.2023


Muut.		Selitys		Pvm		Tehnyt		Pvm		Hyv.	
Tilaaja						Hanke LAPPEENRANTA–MUUKKO KAKSOISRAIDE, LAPPEENRANTA RATASUUNNITELMA					
Toimittaja						Piirustuksen sisältö SUUNNITELMAKARTTA KMV 289+500+000–291+400					
Piirt.		xx.xx.2023		N.N.		Mittakaava 1:2000 Koordinaatti- ja korkeusjärj. ETRS–GK29, N2000 Rataosan nro 1712					
Suunn.		xx.xx.2023		N.N.							
Tark.		xx.xx.2023		N.N.							
Hyv.		xx.xx.2023		N.N.							
Tarkastaja						Paikka Laji Numero Muut. Lehti Lehtiö					
Tark.		xx.xx.2023		N.N.		XXXX		XX		xxxx – 2 5	
Hyv.		xx.xx.2023		N.N.							

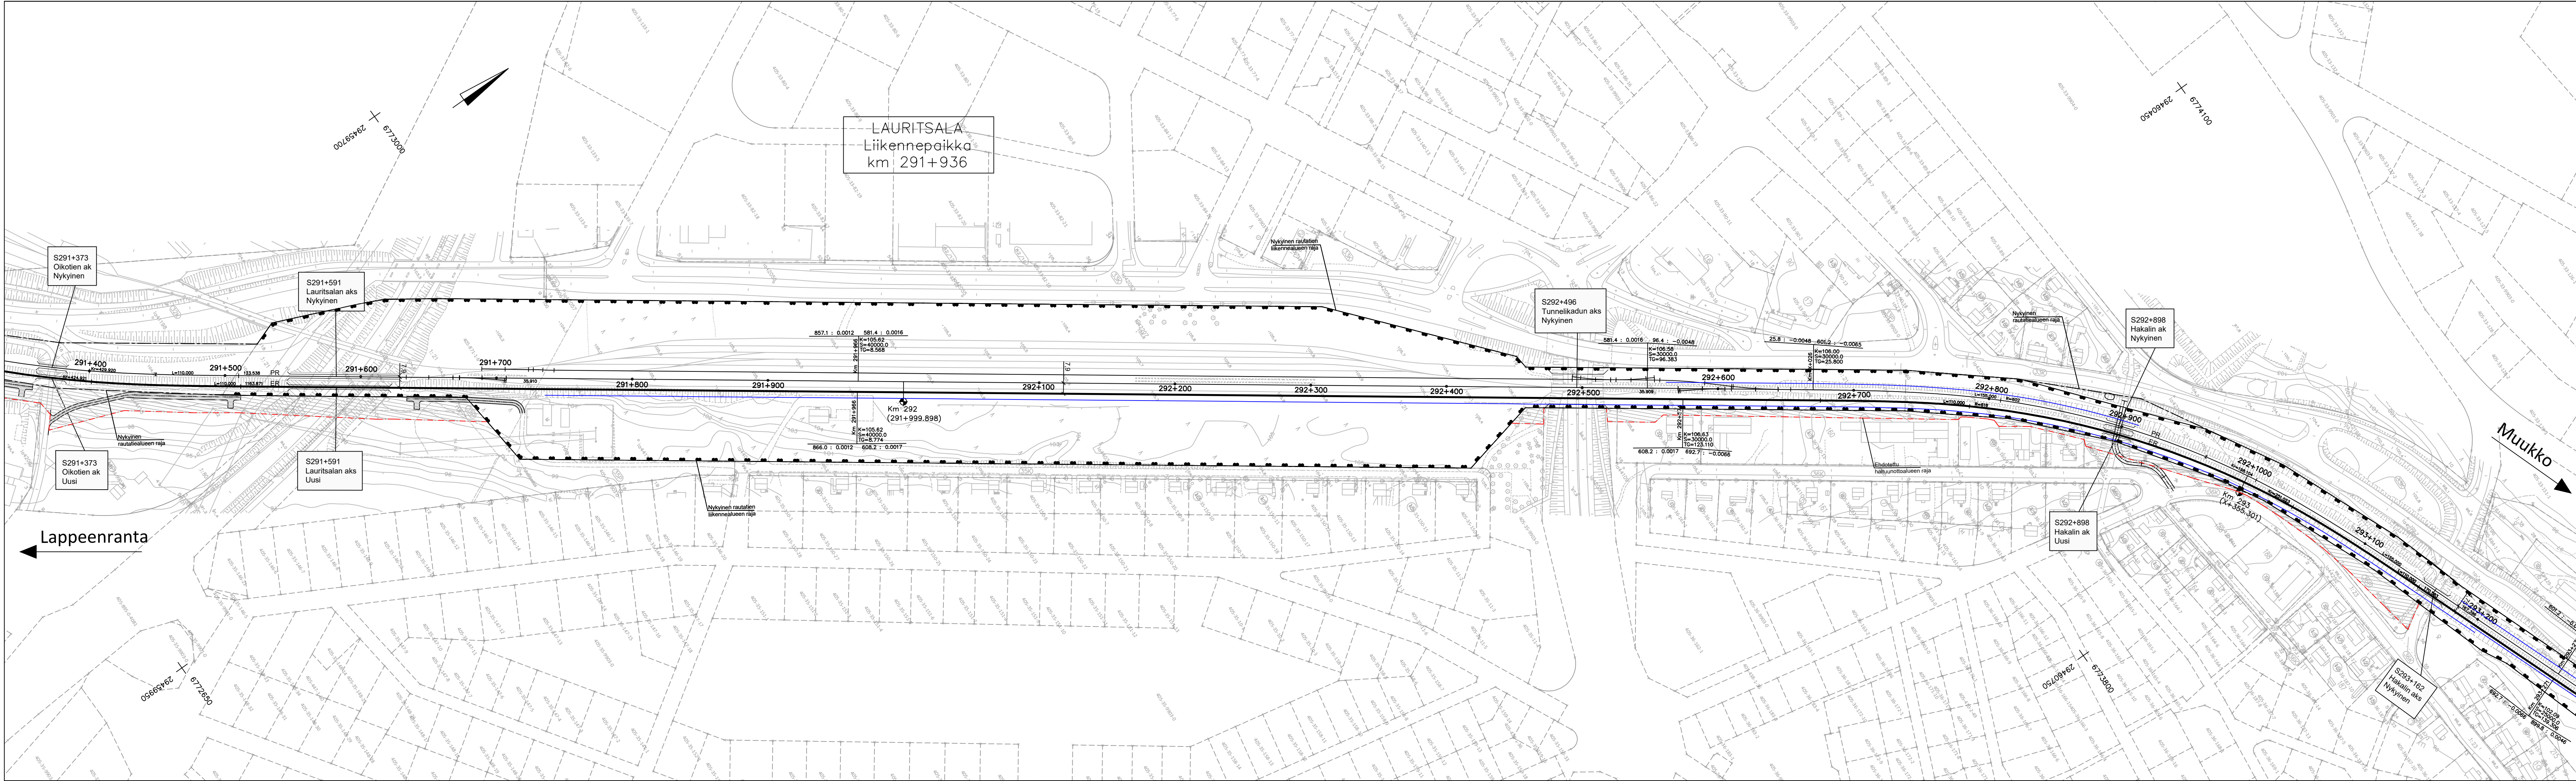

- MERKINNÄT:
- Nykyinen tonttiraja
 - Ehdotettu haltuunottoalueen raja
 - Lunastettava alue
 - Meluesteet
 - Nykyinen rautatien liikennealueen raja
 - Nykyinen rautatiealueen raja

LUONNOS 13.1.2023


Muut.	Selitys	Pvm	Tehnyt	Pvm	Hyv.
Tilaaja		 Väylävirasto Trafikledsverket Hanke LAPPEENRANTA–MUUKKO KAKSOISRAIDE, LAPPEENRANTA RATASUUNNITELMA			
Toimittaja		 AFRY AF PÖYRY Piirustuksen sisältö SUUNNITELMAKARTTA KMV 291+400–293+200			
Piirt.	xx.xx.2023	N.N.			
Suunn.	xx.xx.2023	N.N.			
Tark.	xx.xx.2023	N.N.			
Hyv.	xx.xx.2023	N.N.			
Tarkastaja		Mittakaava1:2000 Koordinaatti– ja korkeusjärj.ETRS–GK29, N2000 Rataosan nro1712 PaikkaLajiNumeroMuut. LehtiLehtiö XXXXXXxxxx–35			
Tark.	xx.xx.2023	N.N.			
Hyv.	xx.xx.2023	N.N.			

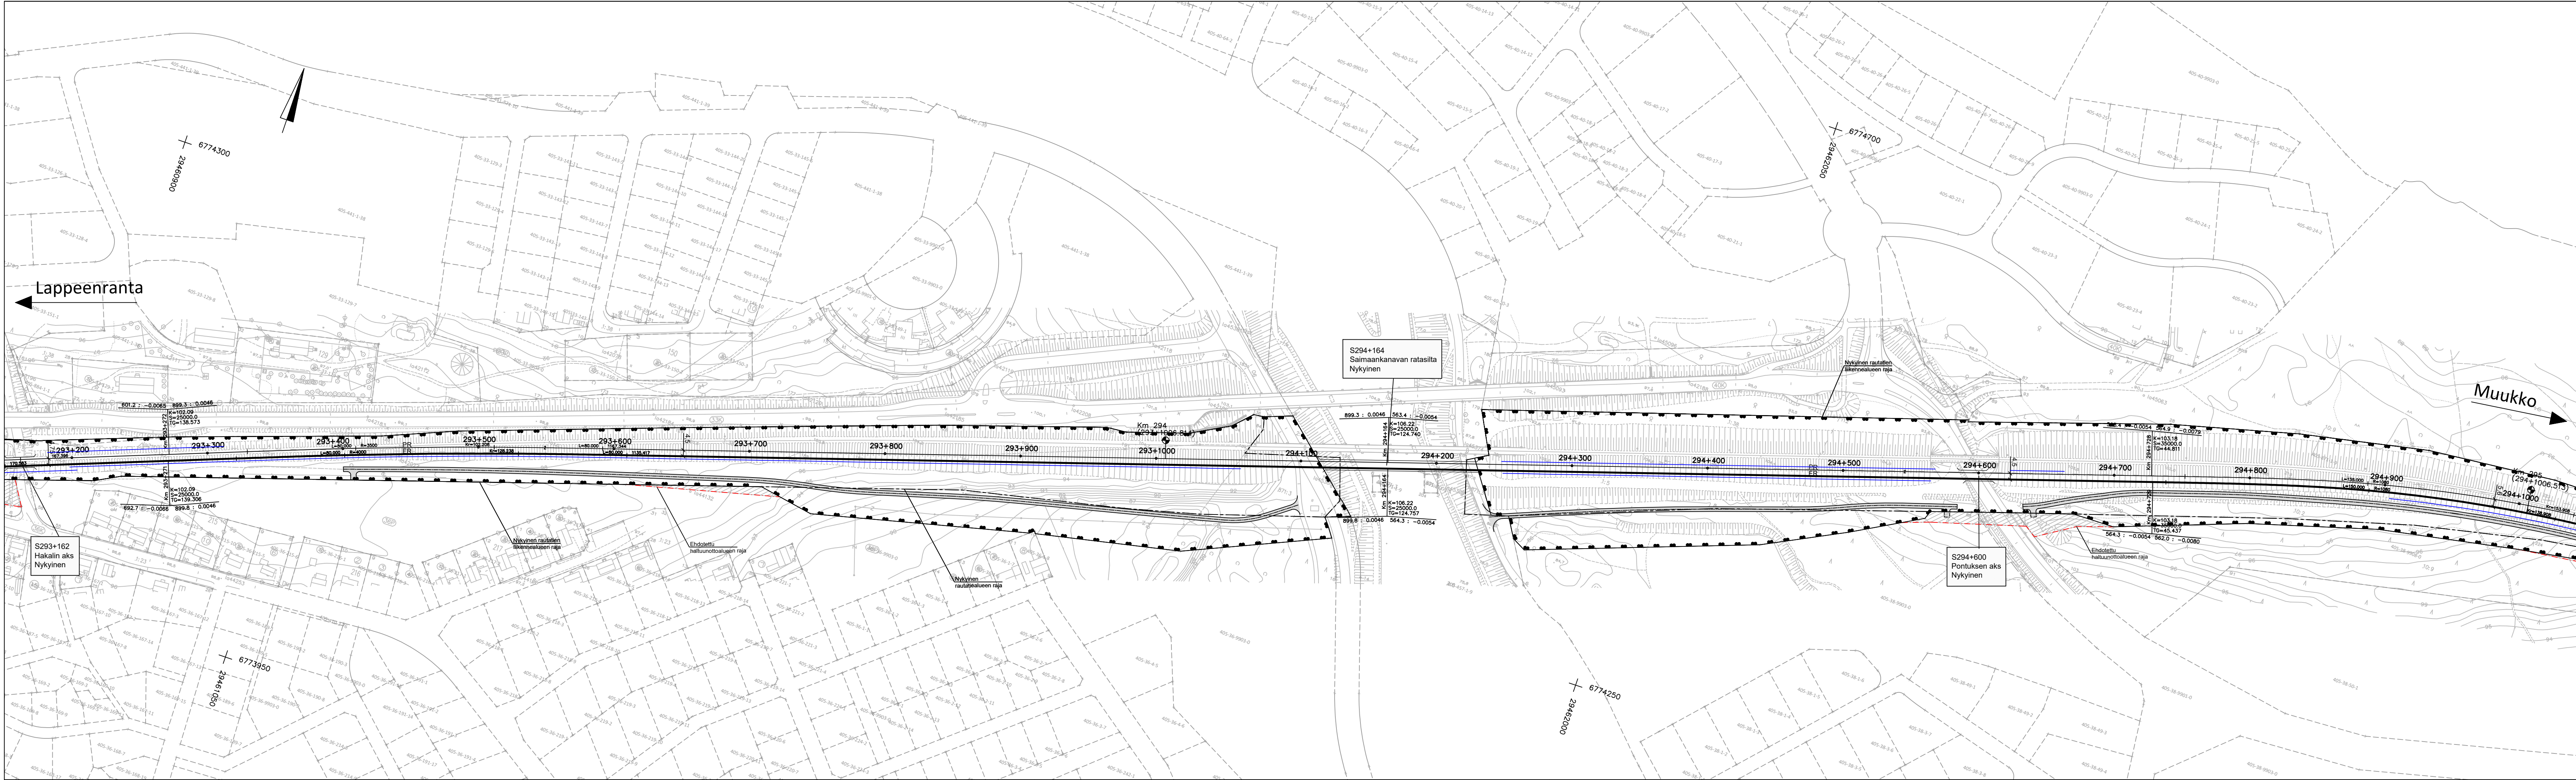

- MERKINNÄT:
- Nykyinen tonttiraja
 - Ehdotettu haltuunottoalueen raja
 - Lunastettava alue
 - Meluesteet
 - Nykyinen rautatien liikennealueen raja
 - Nykyinen rautatiealueen raja

LUONNOS 13.1.2023

Muut.	Selitys	Pvm	Tehnyt	Pvm	Hyv.
Tilaaja		Väylävirasto Trafikledsverket Hanke LAPPEENRANTA–MUUKKO KAKSOISRAIDE, LAPPEENRANTA RATASUUNNITELMA			
Toimittaja		AFRY AF PÖYRY Piirustuksen sisältö SUUNNITELMAKARTTA KMV 293+200–295+000			
Piirt.	xx.xx.2023	N.N.			
Suunn.	xx.xx.2023	N.N.			
Tark.	xx.xx.2023	N.N.			
Hyv.	xx.xx.2023	N.N.			
Tarkastaja		Mittakaava1:2000 Koordinaatti- ja korkeusjärj.ETRS–GK29, N2000			
Tark.	xx.xx.2023	N.N.			
Hyv.	xx.xx.2023	N.N.			
		Rataosan nro1712 PaikkaLajiNumeroMuut. LehtiLehtiä XXXXXXxxxx–45			

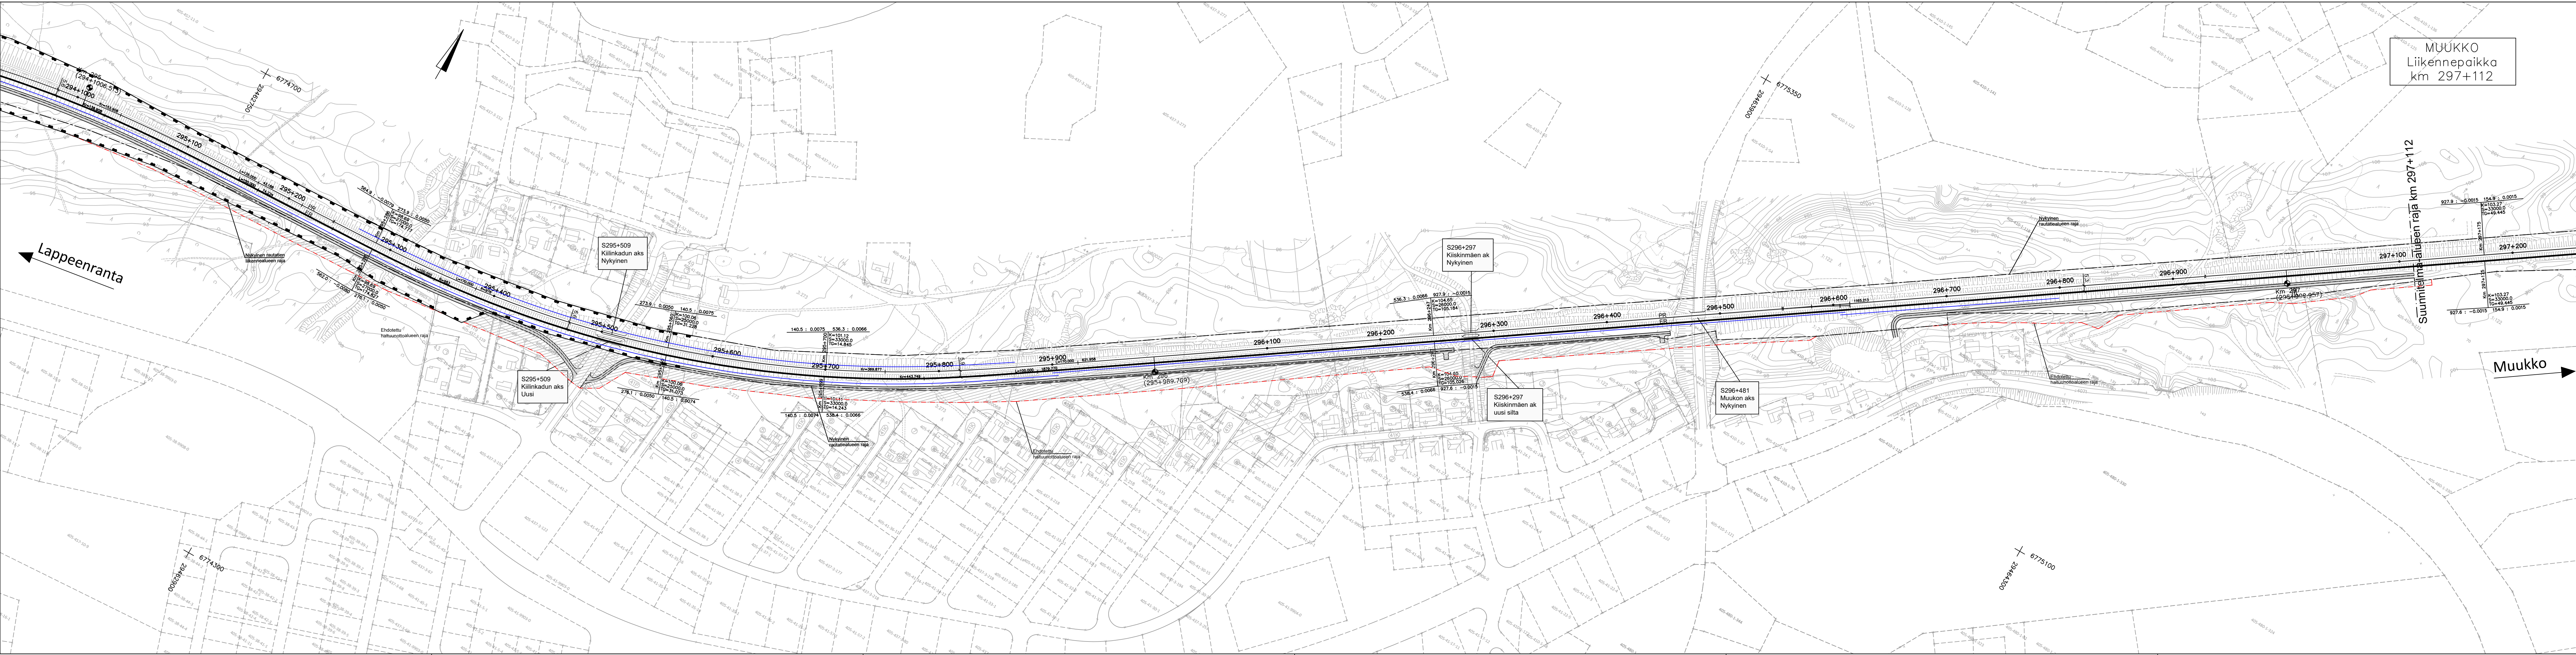

- MERKINNÄT:
- Nykyinen tonttiraja
 - Ehdotettu haltuunottoalueen raja
 - Lunastettava alue
 - Meluesteet
 - Nykyinen rautatien liikennealueen raja
 - Nykyinen rautatiealueen raja

LUONNOS 13.1.2023

Muut.	Seitys	Pvm	Tehnyt	Pvm	Hyv.			
Tilaaja		Hanke						
		LAPPEENRANTA–MUUKKO KAKSOISRAIDE, LAPPEENRANTA RATASUUNNITELMA						
Toimittaja		Piirustuksen sisältö						
		SUUNNITELMAKARTTA KVM 295+000–297+200						
Piirt.	xx.xx.2023	N.N.						
Suunn.	xx.xx.2023	N.N.						
Tark.	xx.xx.2023	N.N.						
Hyv.	xx.xx.2023	N.N.						
Tarkastaja		Mittakaava 1:2000						
		Koordinaatti– ja korkeusjärj. ETRS–GK29, N2000						
Tark.	xx.xx.2023	N.N.	Rataosan nro 1712					
Hyv.	xx.xx.2023	N.N.	Paikka Laji Numero Muut. Lehti Lehtiä					
			XXXX	XX	xxxx	–	5	5