


Naantali

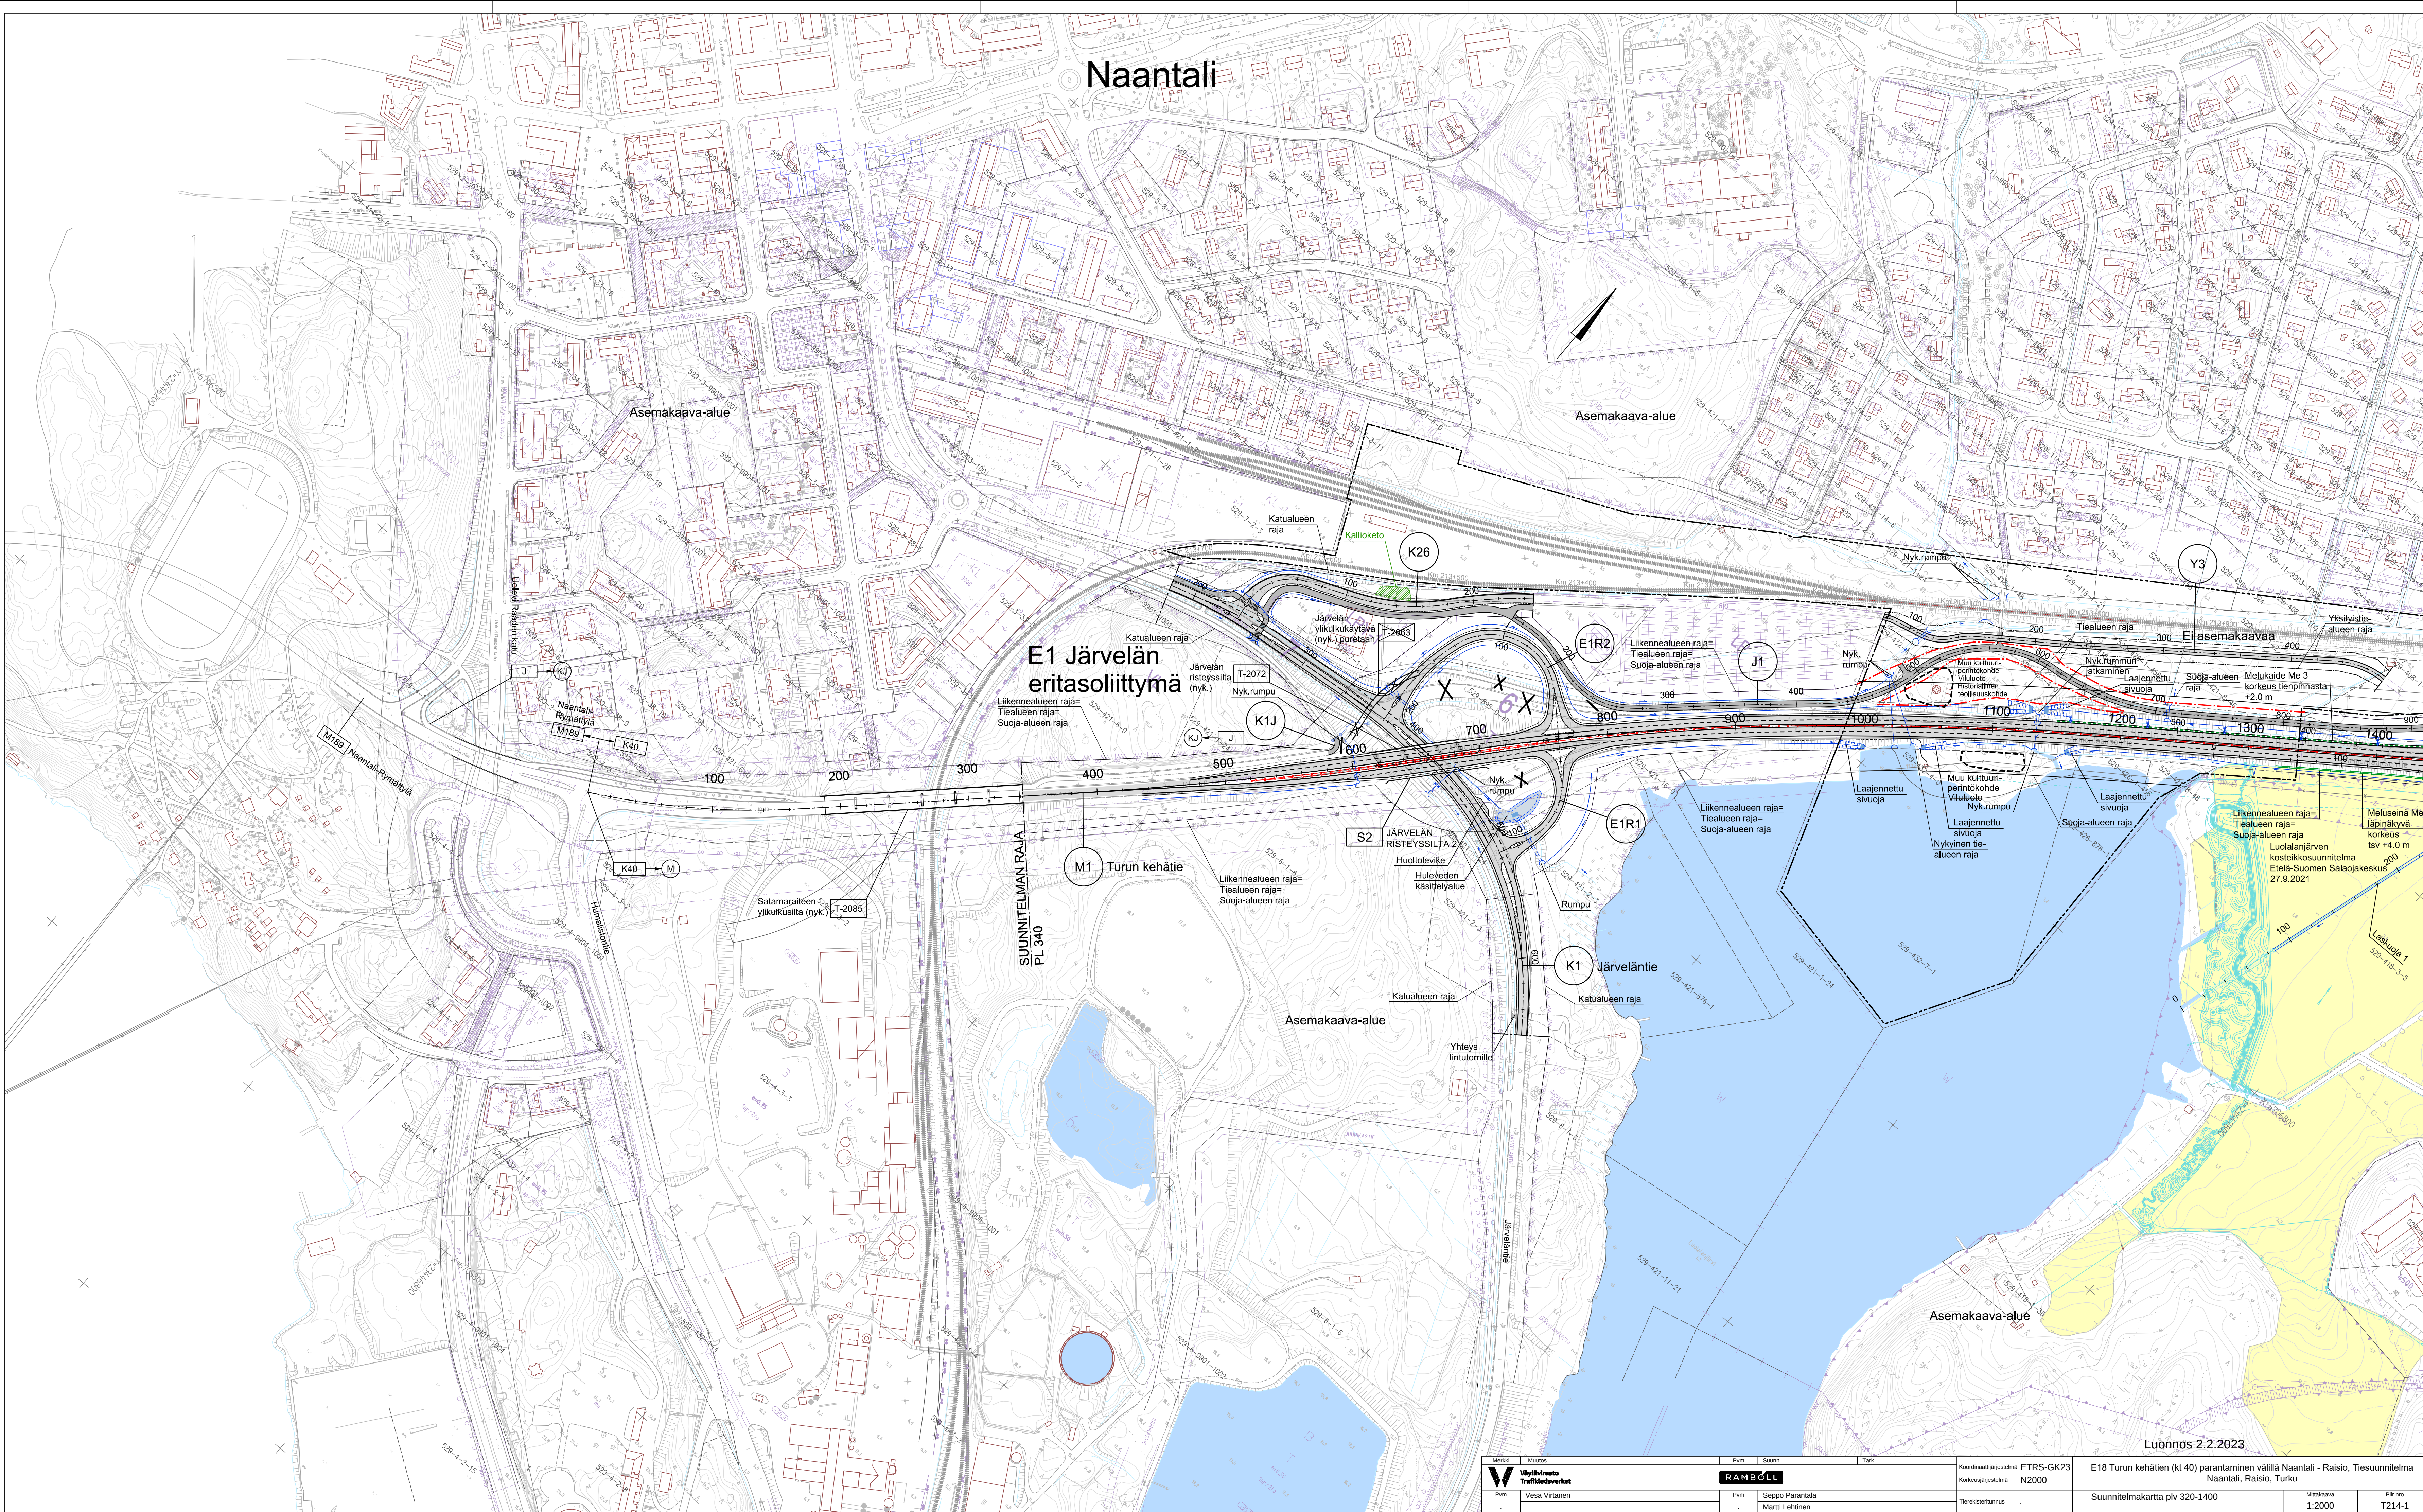

Luonnos 2.2.2023

Merkit	Muutos	Pvm	Suunn.	Tark.	Koordinaattijärjestelmä	ETRS-GK23	E18 Turun kehätien (kt 40) parantaminen välillä Naantali - Raisio, Tiesuunnitelma Naantali, Raisio, Turku
Vyölyvärastra	Trafikkivärastra				Korkeusjärjestelmä	N2000	
Pvm	Vessa Virtanen	Pvm	Seppo Parantala		Tietokantajärjestelmä		Suunnitelmapöytäkirja p. 320-1400
			Matti Lehtinen		Mittakaava	1:2000	Piir.no T214-1