


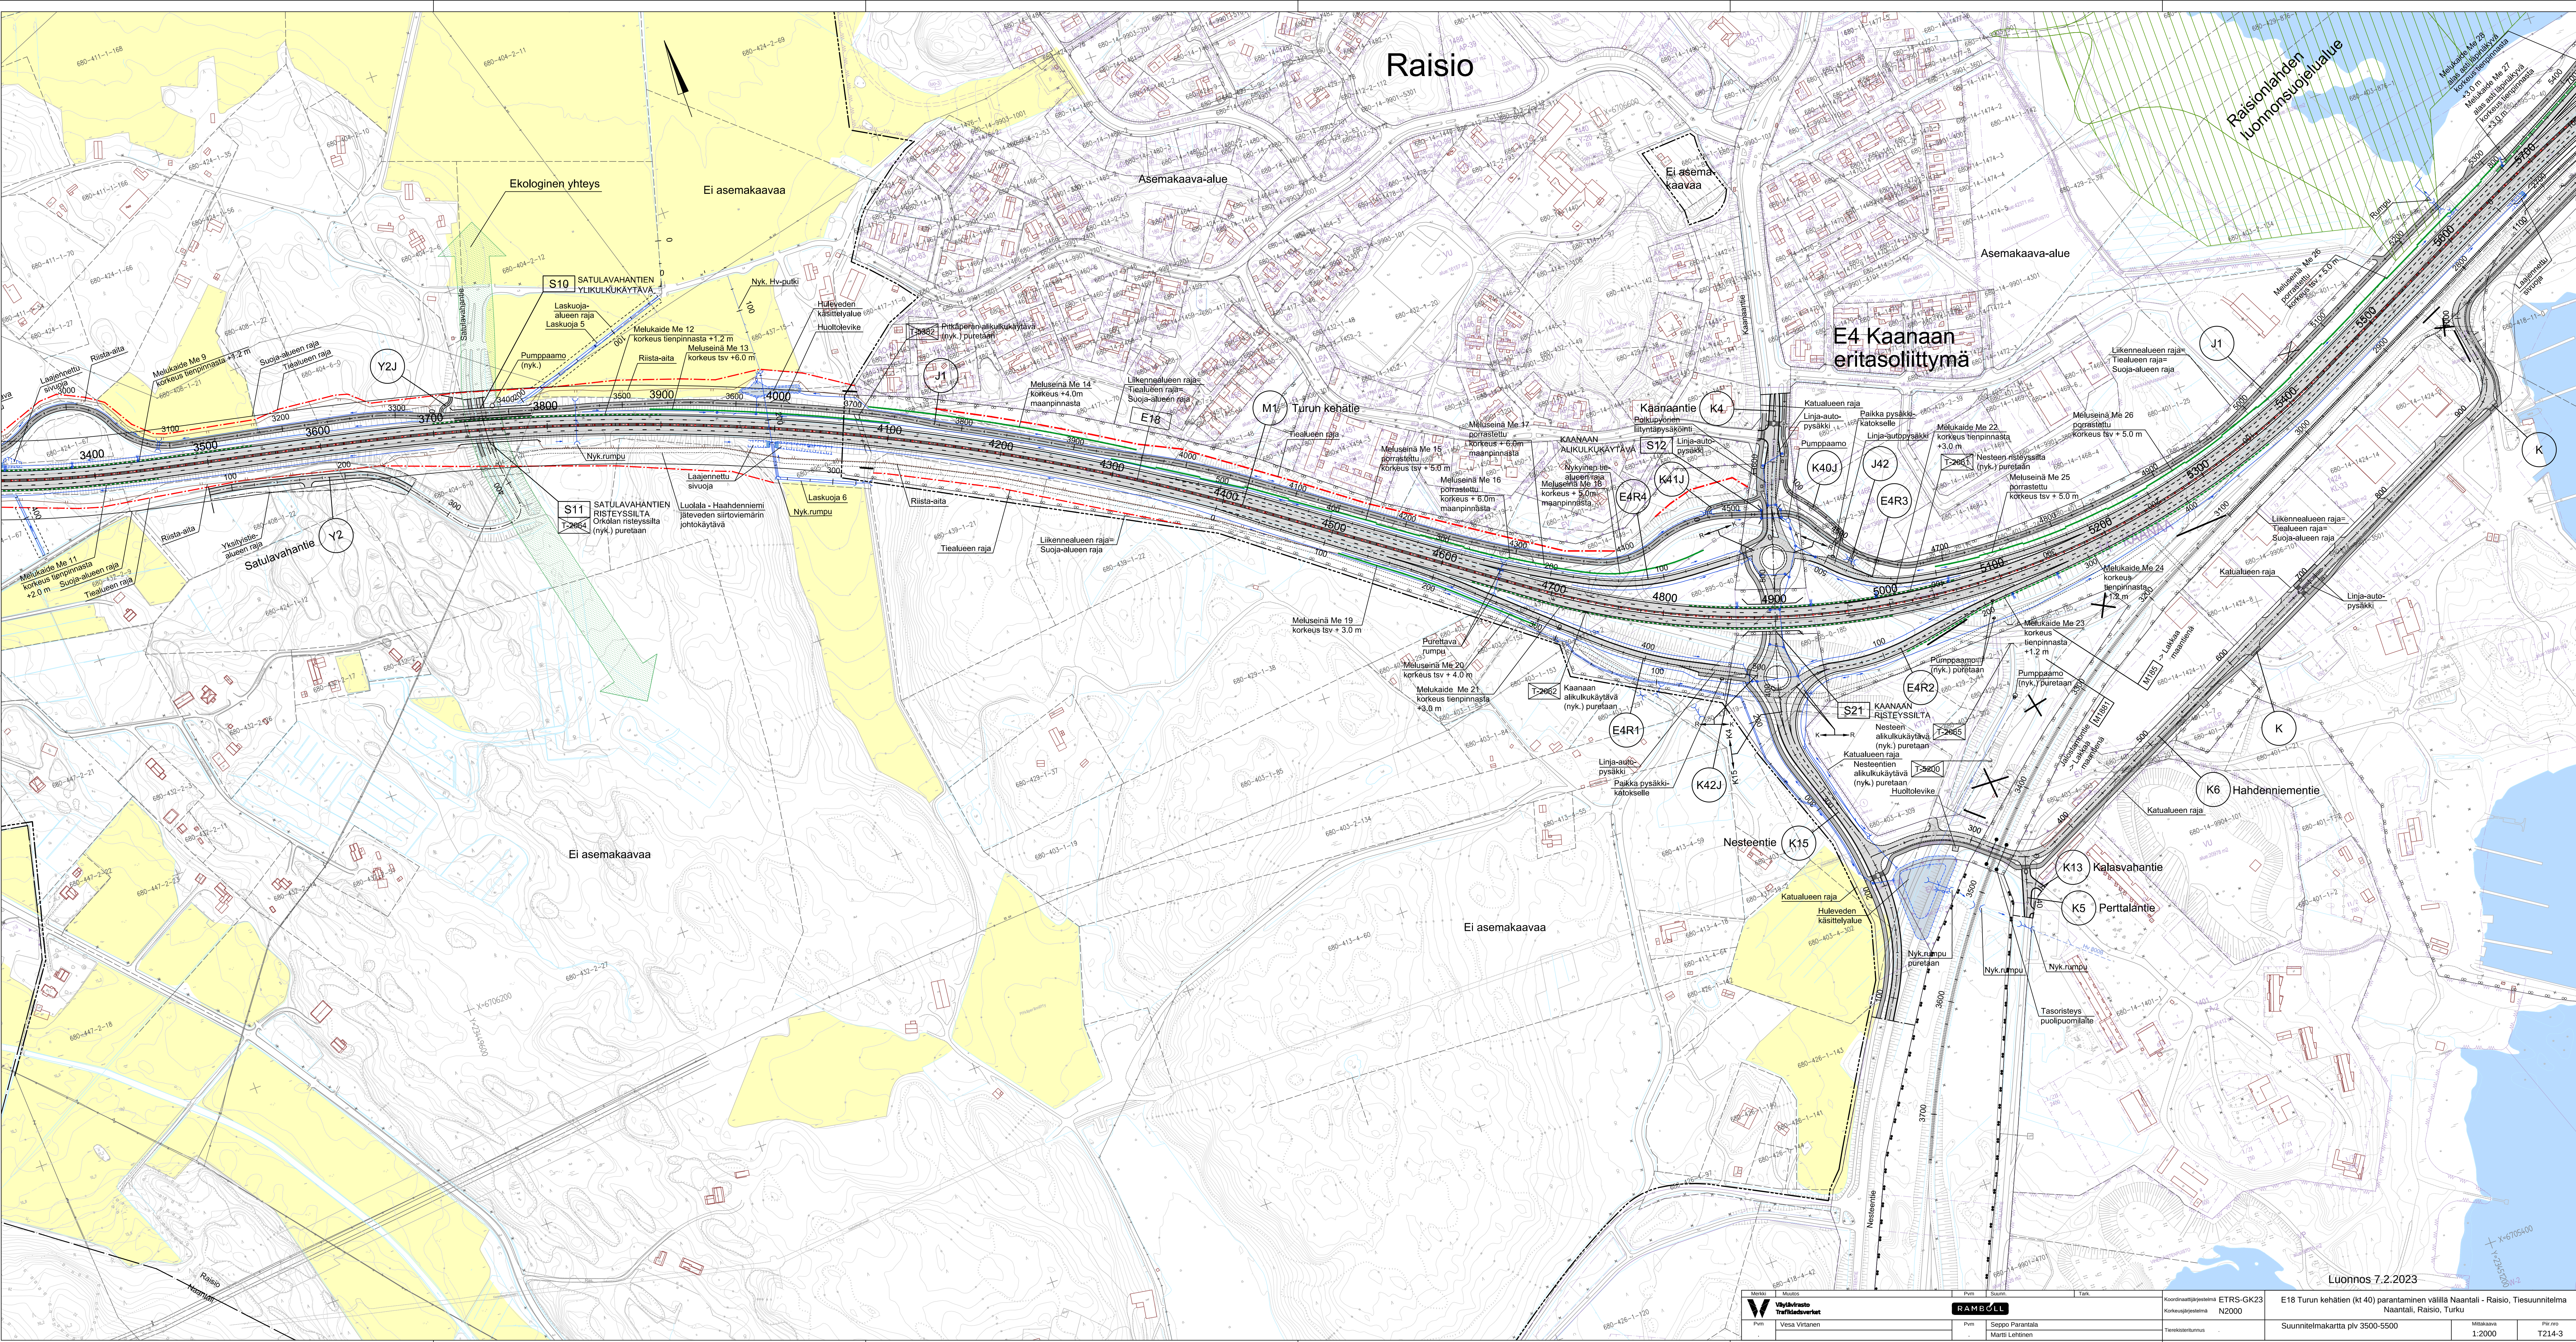

Raisio

E4 Kaanaan eritasoliittymä

Raisionlahden luonnonsuojelualue

Ekologinen yhteys

Ei asemakaavaa

Asemakaava-alue

Ei asemakaavaa

Asemakaava-alue

S10 SATULAVAHANTIENTI YLIKULKUKÄYTTÄVÄ

Laskuoja-alueen raja Laskuoja 5

Melukaide Me 12 korkeus tienpinnasta +1.2 m

Meluseinä Me 13 korkeus tsv +6.0 m

Riista-aita

Pumppaamo (nyk.)

Nyk. rumpu

S11 SATULAVAHANTIENTI RISTEYSSILTÄ Orkolan risteys sillalta (nyk.) puretaan

Laajennettu sivuoja

Luolala - Haahdenniemi jäteveden siirtoviemärin johtokäytävä

Nyk. rumpu

Laskuoja 6

Riista-aita

Tiealueen raja

Liikennealueen raja= Suoja-alueen raja

Meluseinä Me 19 korkeus tsv + 3.0 m

Purettava rumpu

Meluseinä Me 20 korkeus tsv + 4.0 m

Melukaide Me 21 korkeus tienpinnasta +3.0 m

Kaanaan alkukäytävä (nyk.) puretaan

Linja-auto pysäkki

Paikka pysäkki- katokselle

Nesteentien alkukäytävä (nyk.) puretaan

Katualueen raja

Huleveden käsittelyalue

Nyk. rumpu puretaan

Nyk. rumpu

Nyk. rumpu

Pumppaamo alkukäytävä (nyk.) puretaan

Meluseinä Me 14 korkeus +4.0 m maanpinnasta

Liikennealueen raja= Tiealueen raja

Suola-alueen raja

Meluseinä Me 17 korkeus + 6.0 m maanpinnasta

Meluseinä Me 15 korkeus tsv + 5.0 m

Meluseinä Me 16 korkeus + 6.0 m maanpinnasta

Meluseinä Me 18 korkeus tsv + 5.0 m



































































































































