


Raisio

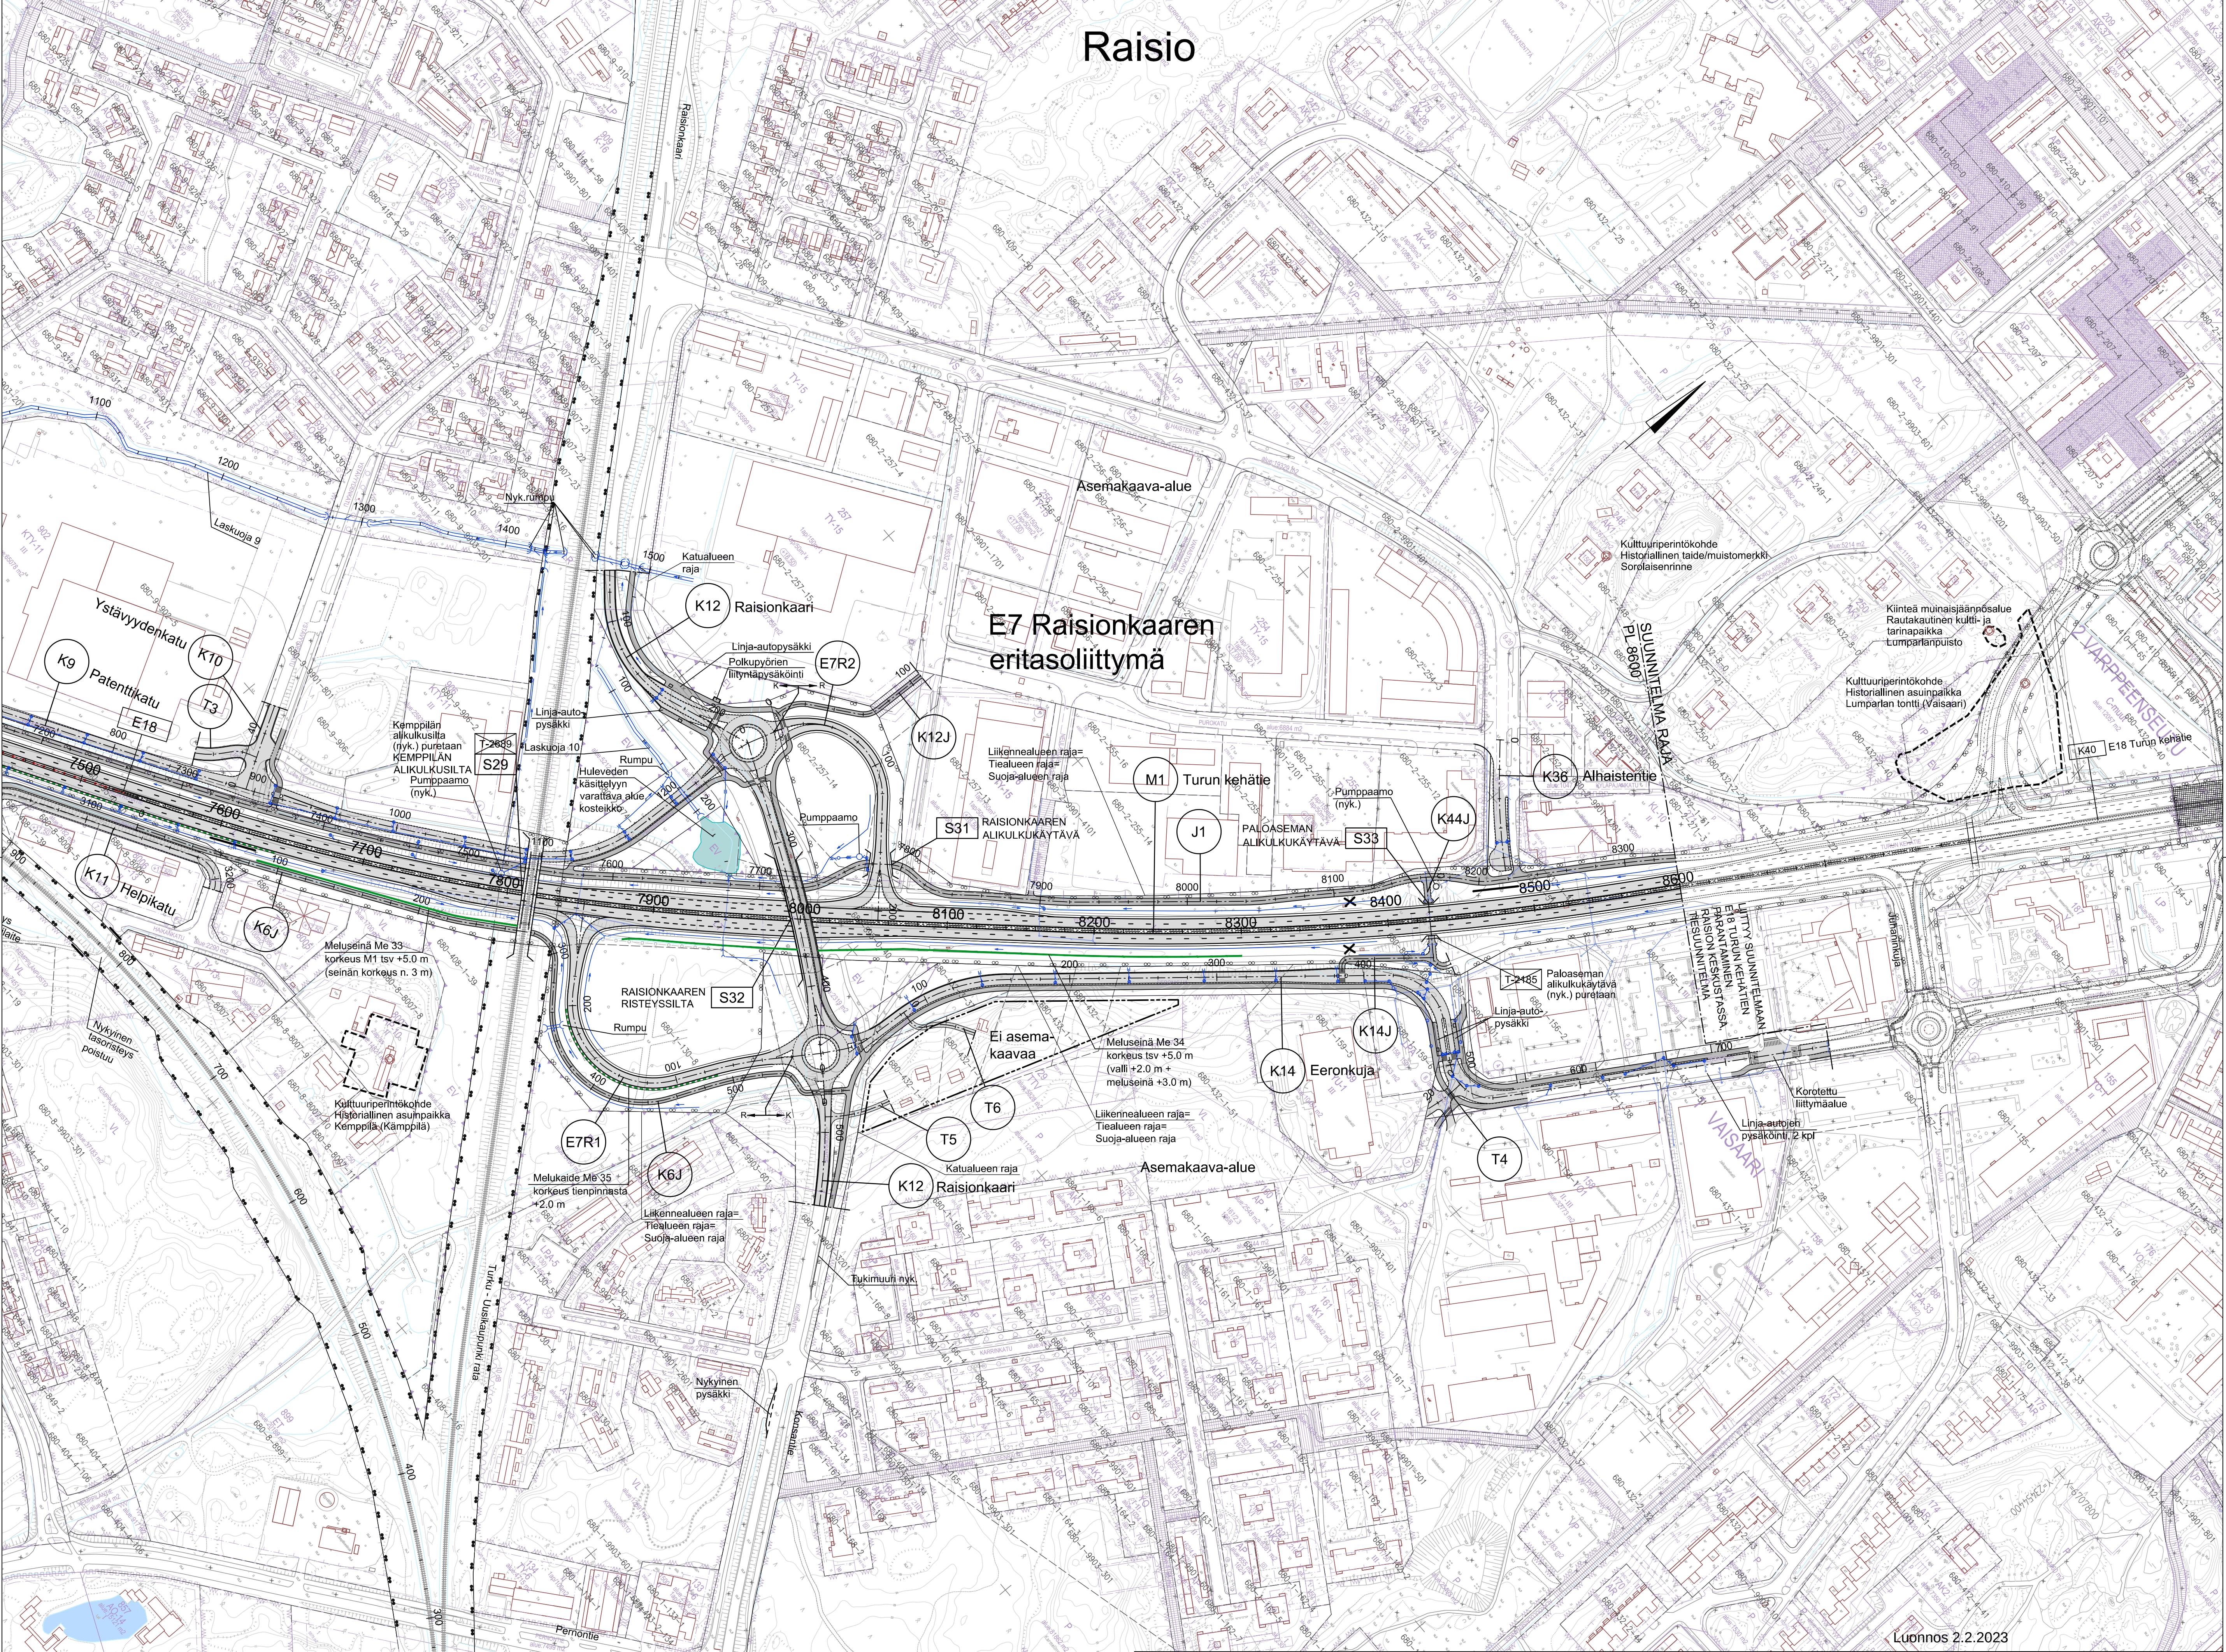

Luonnos 2.2.2023

Merkit		Muutos	Pvm	Suunn.	Tark.	Koordinaattijärjestelmä		E18 Turun kehätien (kt 40) parantaminen välillä Naantali - Raisio, Tiesuunnitelma Naantali, Raisio, Turku		Suunnitelmakartta plv 7600-8600		Mittakaava	Pir.no
Väylävirasto		Vesa Virtanen		RAMBOLL		ETRS-GK23		N2000		1:2000		T214-5	
Tietokantatunnus		Seppo Parantala		Matti Lehtinen									