Ei asemakaavaa

Huotarintie

Kiiminki

Nyk.tiealueen raja

Suoja-alueen raja

Y2

Y1

J1

Tiealueen raja

Rumpu

Yksityistiealueen raja

TIESUUNNITELMAN RAJA PL 0

20 m

M849

Nyk. tiealueen raja

Y3

J4

Suoja-alueen raja

Nyk. LA-pysäkki

Varasto puretaan

Paratiisintie

Ei asemakaavaa

Ei asemakaavaa

Iijoki

Tiealueen raja

M1 osa A

Suoja-alueen raja = tieoikeuden raja

Rakentamisen ajaksi varattava alue

Moottorikelkkaura

Rakentamisen ajaksi varattava alue

Suoja-alueen raja= tieoikeuden raja

Nyk. tiealueen raja

Työnaikainen kiertotie

S1 Iijoen silta

O-282

100

200

300

400

500

Ei asemakaavaa

Asemakaava-alue

Rumpu

K3J

Suoja-alueen raja

Nyk. liikennealueen raja= Tiealueen raja

Nyk. tiealueen raja

K1J

K3

Rumpu

Rumpu

T1

Rumpu

Nyk. tiealueen raja

Nyk. liikennealueen raja= Tiealueen raja

Suoja-alueen raja

K2

K2J

J2

Nyk. LA-pysäkki

Asemakaava-alue

Keskusta

M851

Ei asemakaavaa

TIESUUNNITELMAN RAJA PL 0

20 m

M2

Suoja-alueen raja

Nyk. liikennealueen raja= tiealueen raja

Nyk. tiealueen raja

LA-pysäkki A1

Asemakaava-alue

J3

Moottorikelkkaura

Rumpu

M2 pl 90.7

M1 pl 508

Piisipolku

K1

TIESUUNNITELMAN RAJA PL 120

M1 osa B

M849

LUONNOS 15.2.2023

Merkki	Muutos		Pvm.	Suunn.	Tark.	Koord.järj. ETRS-GK26	Hanke		
Elinkeino-, liikenne- ja ympäristökeskus		WSP Finland Oy, Yrttipellontie 10, 90230 Oulu				Kork.järj. N2000	Maantien 849 (Kiiminginlie) parantaminen lijoen sillan kohdalla sekä jalankulku- ja pyöräilyväylän rakentaminen väliille Huotarintie - Maantie 851 (Karjalantie), Oulu		
Pvm. 31.3.2023	Ari Kuotesaho	Pvm. 31.3.2023	Viljo Heikkinen, Joni Ainasoja			Tierek.tunnus 849/4/12370 - 849/7/22, 851/3/14325 - 851/3/14415	Piirustus Suunnitelmakartta	Mittakaava 1:1000	Pir.nro T214

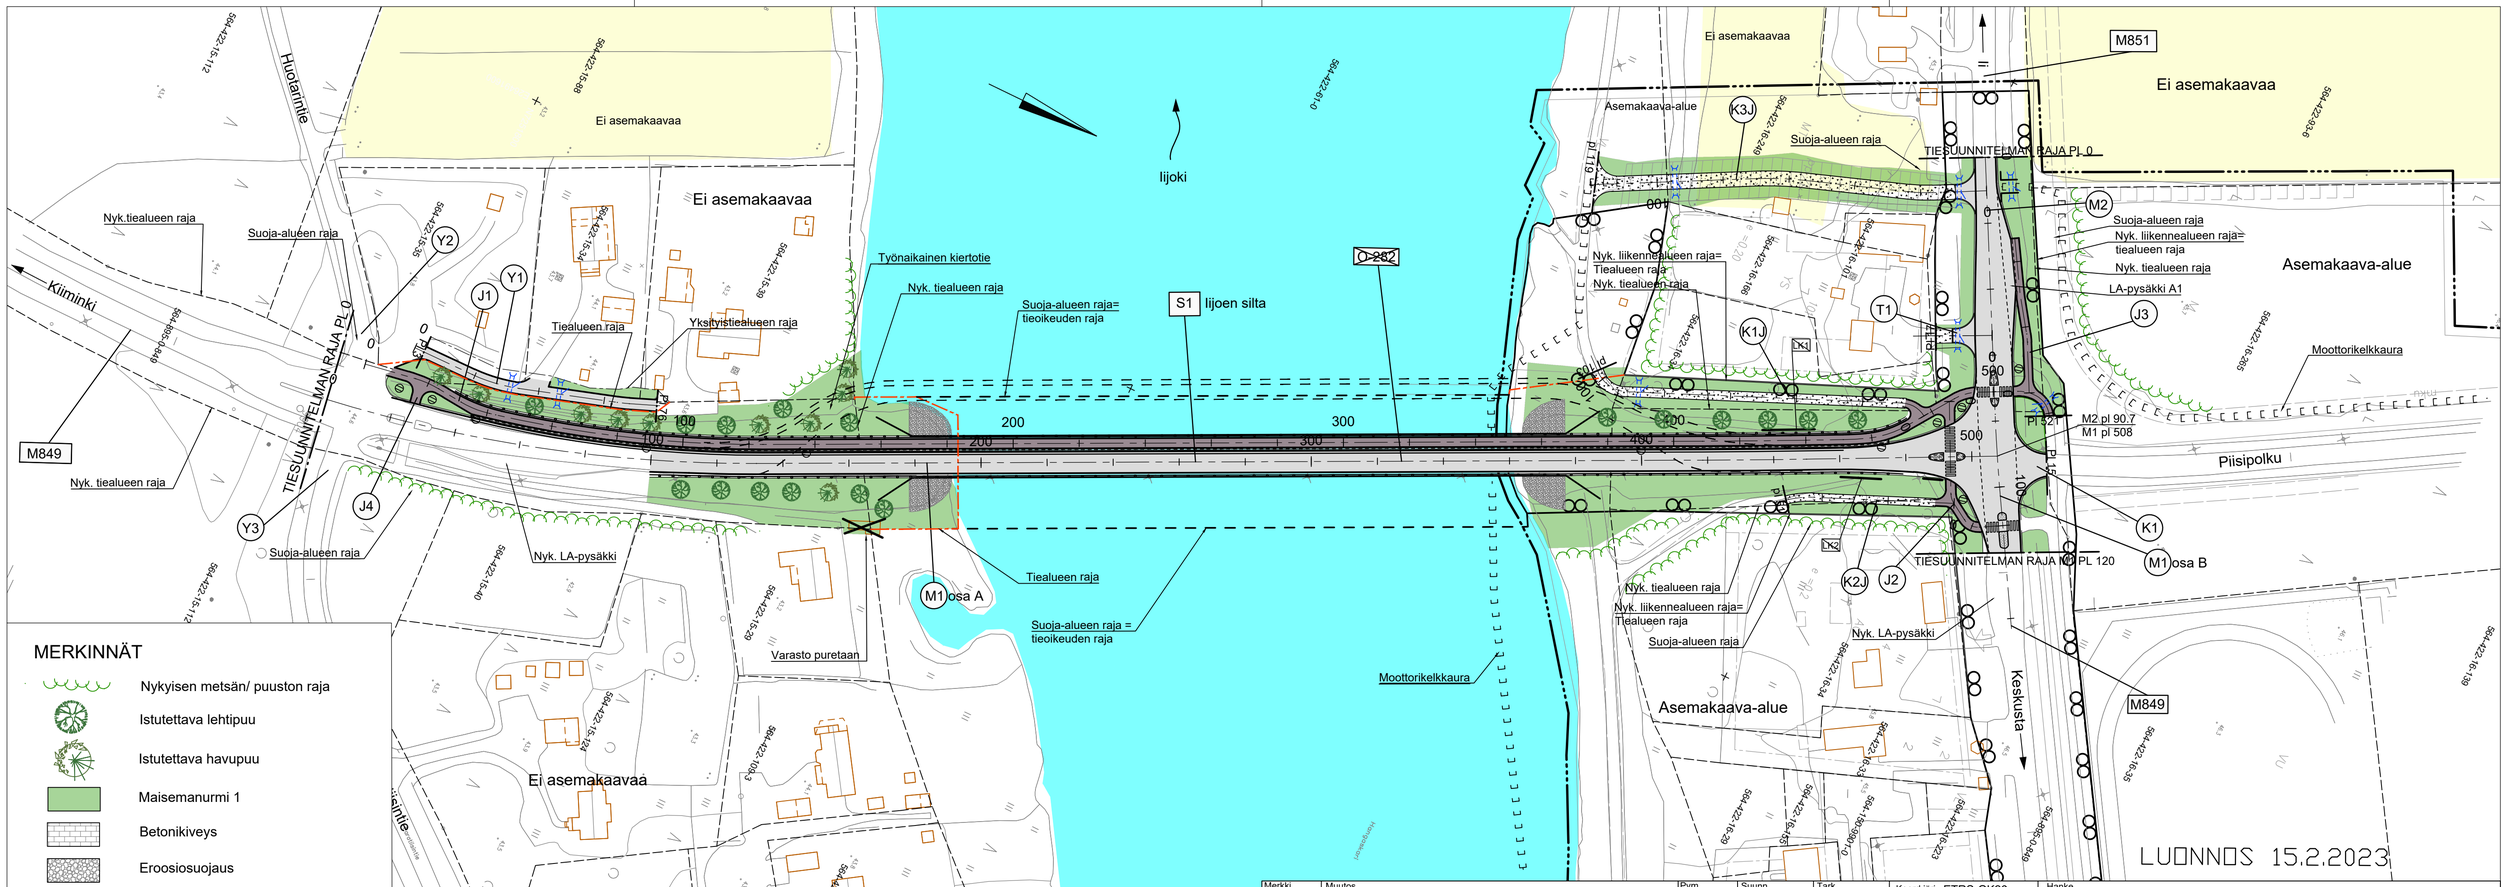

Merkki	Muutos		Pvm.	Suunn.	Tark.	Koord.järj. ETRS-GK26	Hanke
Elinkeino-, liikenne- ja ympäristökeskus		WSP Finland Oy, Yrttipellontie 10, 90230 Oulu				Kork.järj. N2000	Maantien 849 (Kiiminginti) parantaminen Iijoen sillan kohdalla sekä jalankulku- ja pyöräilyväylän rakentaminen väliille Huotarintie - Maantie 851 (Karjalantie), Oulu
Pvm. 31.3.2023	Ari Kuotesaho	Pvm. 31.3.2023	Viljo Heikkinen, Joni Ainasoja			Tierek.tunnus 849/4/12370 - 849/7/22, 851/3/14325 - 851/3/14415	Piirustus: Tieympäristösuunnitelmakartta; Mittakaava: 1:1000; Piir.nro: T322