


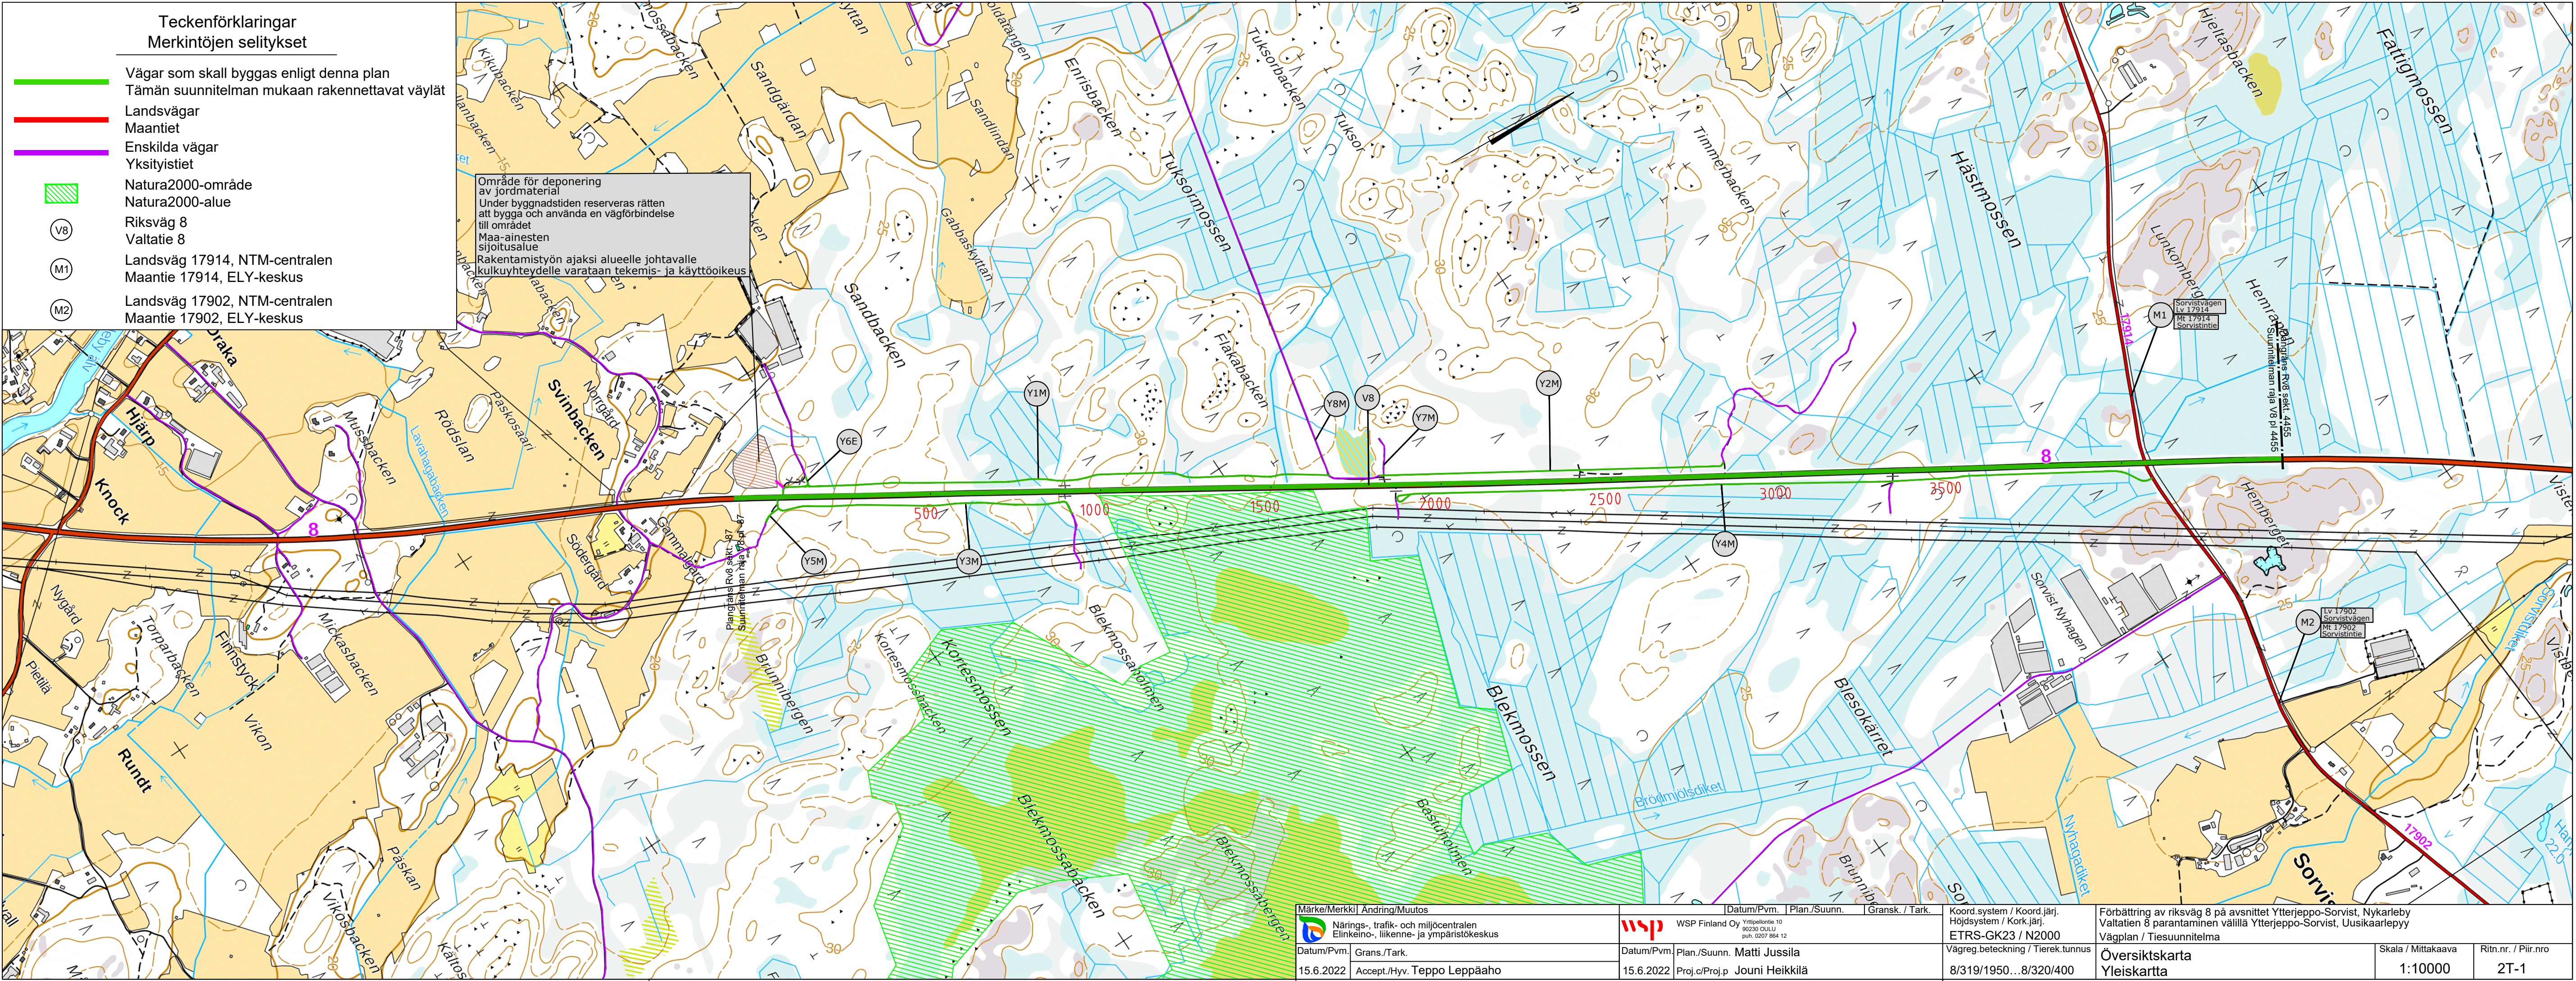

Teckenförklaringar
Merkintöjen selitykset

- Vägar som skall byggas enligt denna plan
- Tämän suunnitelman mukaan rakennettavat väylät
- Landsvägar
- Maantiet
- Enskilda vägar
- Yksitystiet
- Natura2000-område
- Natura2000-alue
- Riksväg 8
- Valtatie 8
- Landsväg 17914, NTM-centralen
- Maantie 17914, ELY-keskus
- Landsväg 17902, NTM-centralen
- Maantie 17902, ELY-keskus

Område för deponering
av jordmaterial
Under byggnadstiden reserveras rätten
att bygga och använda en vägförbindelse
till området
Maa-ainesten
sijotusalue
Rakentamistyön ajaksi alueelle johtavalle
kulkuvyhteydelle varataan tekemis- ja käyttöoikeus

Märke/Merkki		Ändring/Muutos		Datum/Pvm.		Plan./Suunn.		Gransk. / Tark.		Koord.system / Koord.järj. Höjdsystem / Kork.järj. ETRS-GK23 / N2000		Förbättring av riksväg 8 på avsnittet Ytterjeppo-Sorvist, Nykarleby Valtatie 8 parantaminen välillä Ytterjeppo-Sorvist, Uusikaarlepyy Vägplan / Tiesuunnitelma					
		Närings-, trafik- och miljöcentralen Elinkeino-, liikenne- ja ympäristökeskus		 WSP Finland Oy Yhteyshenkilö: 10 90230 OULU puh. 0207 864 12													
Datum/Pvm.		Grans./Tark.		Datum/Pvm.		Plan./Suunn.		Matti Jussila		Vägregr.beteckning / Tieverk.tunnus		Översiktskarta Yleiskartta		Skala / Mittakaava		Ritn.nr. / Piir.nro	
15.6.2022		Accept./Hyv.		15.6.2022		Proj.c/Proj.p		Jouni Heikkilä		8/319/1950...8/320/400				1:10000		2T-1	
		Teppo Leppäaho															