




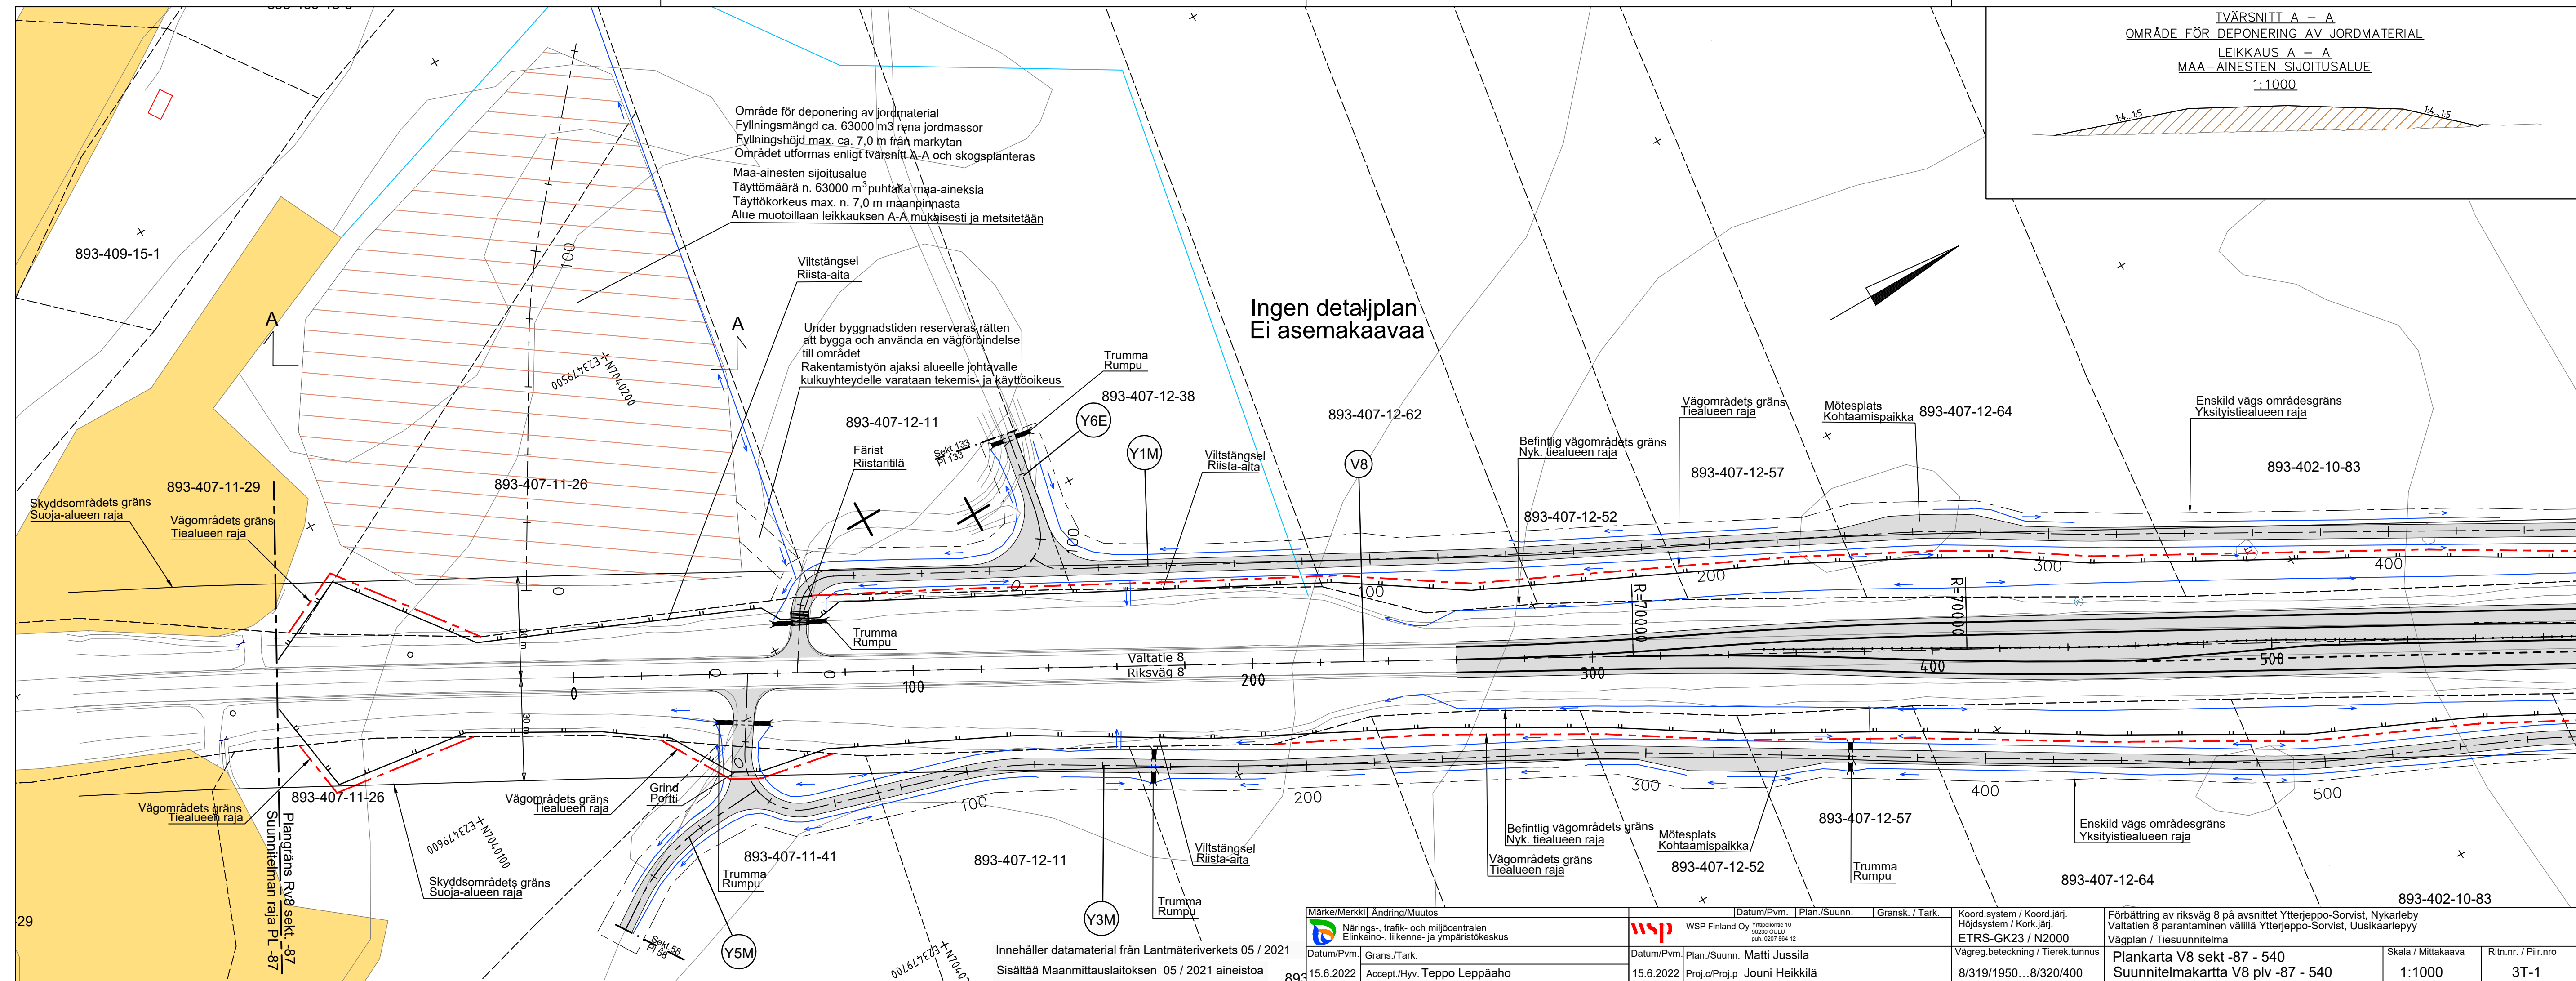


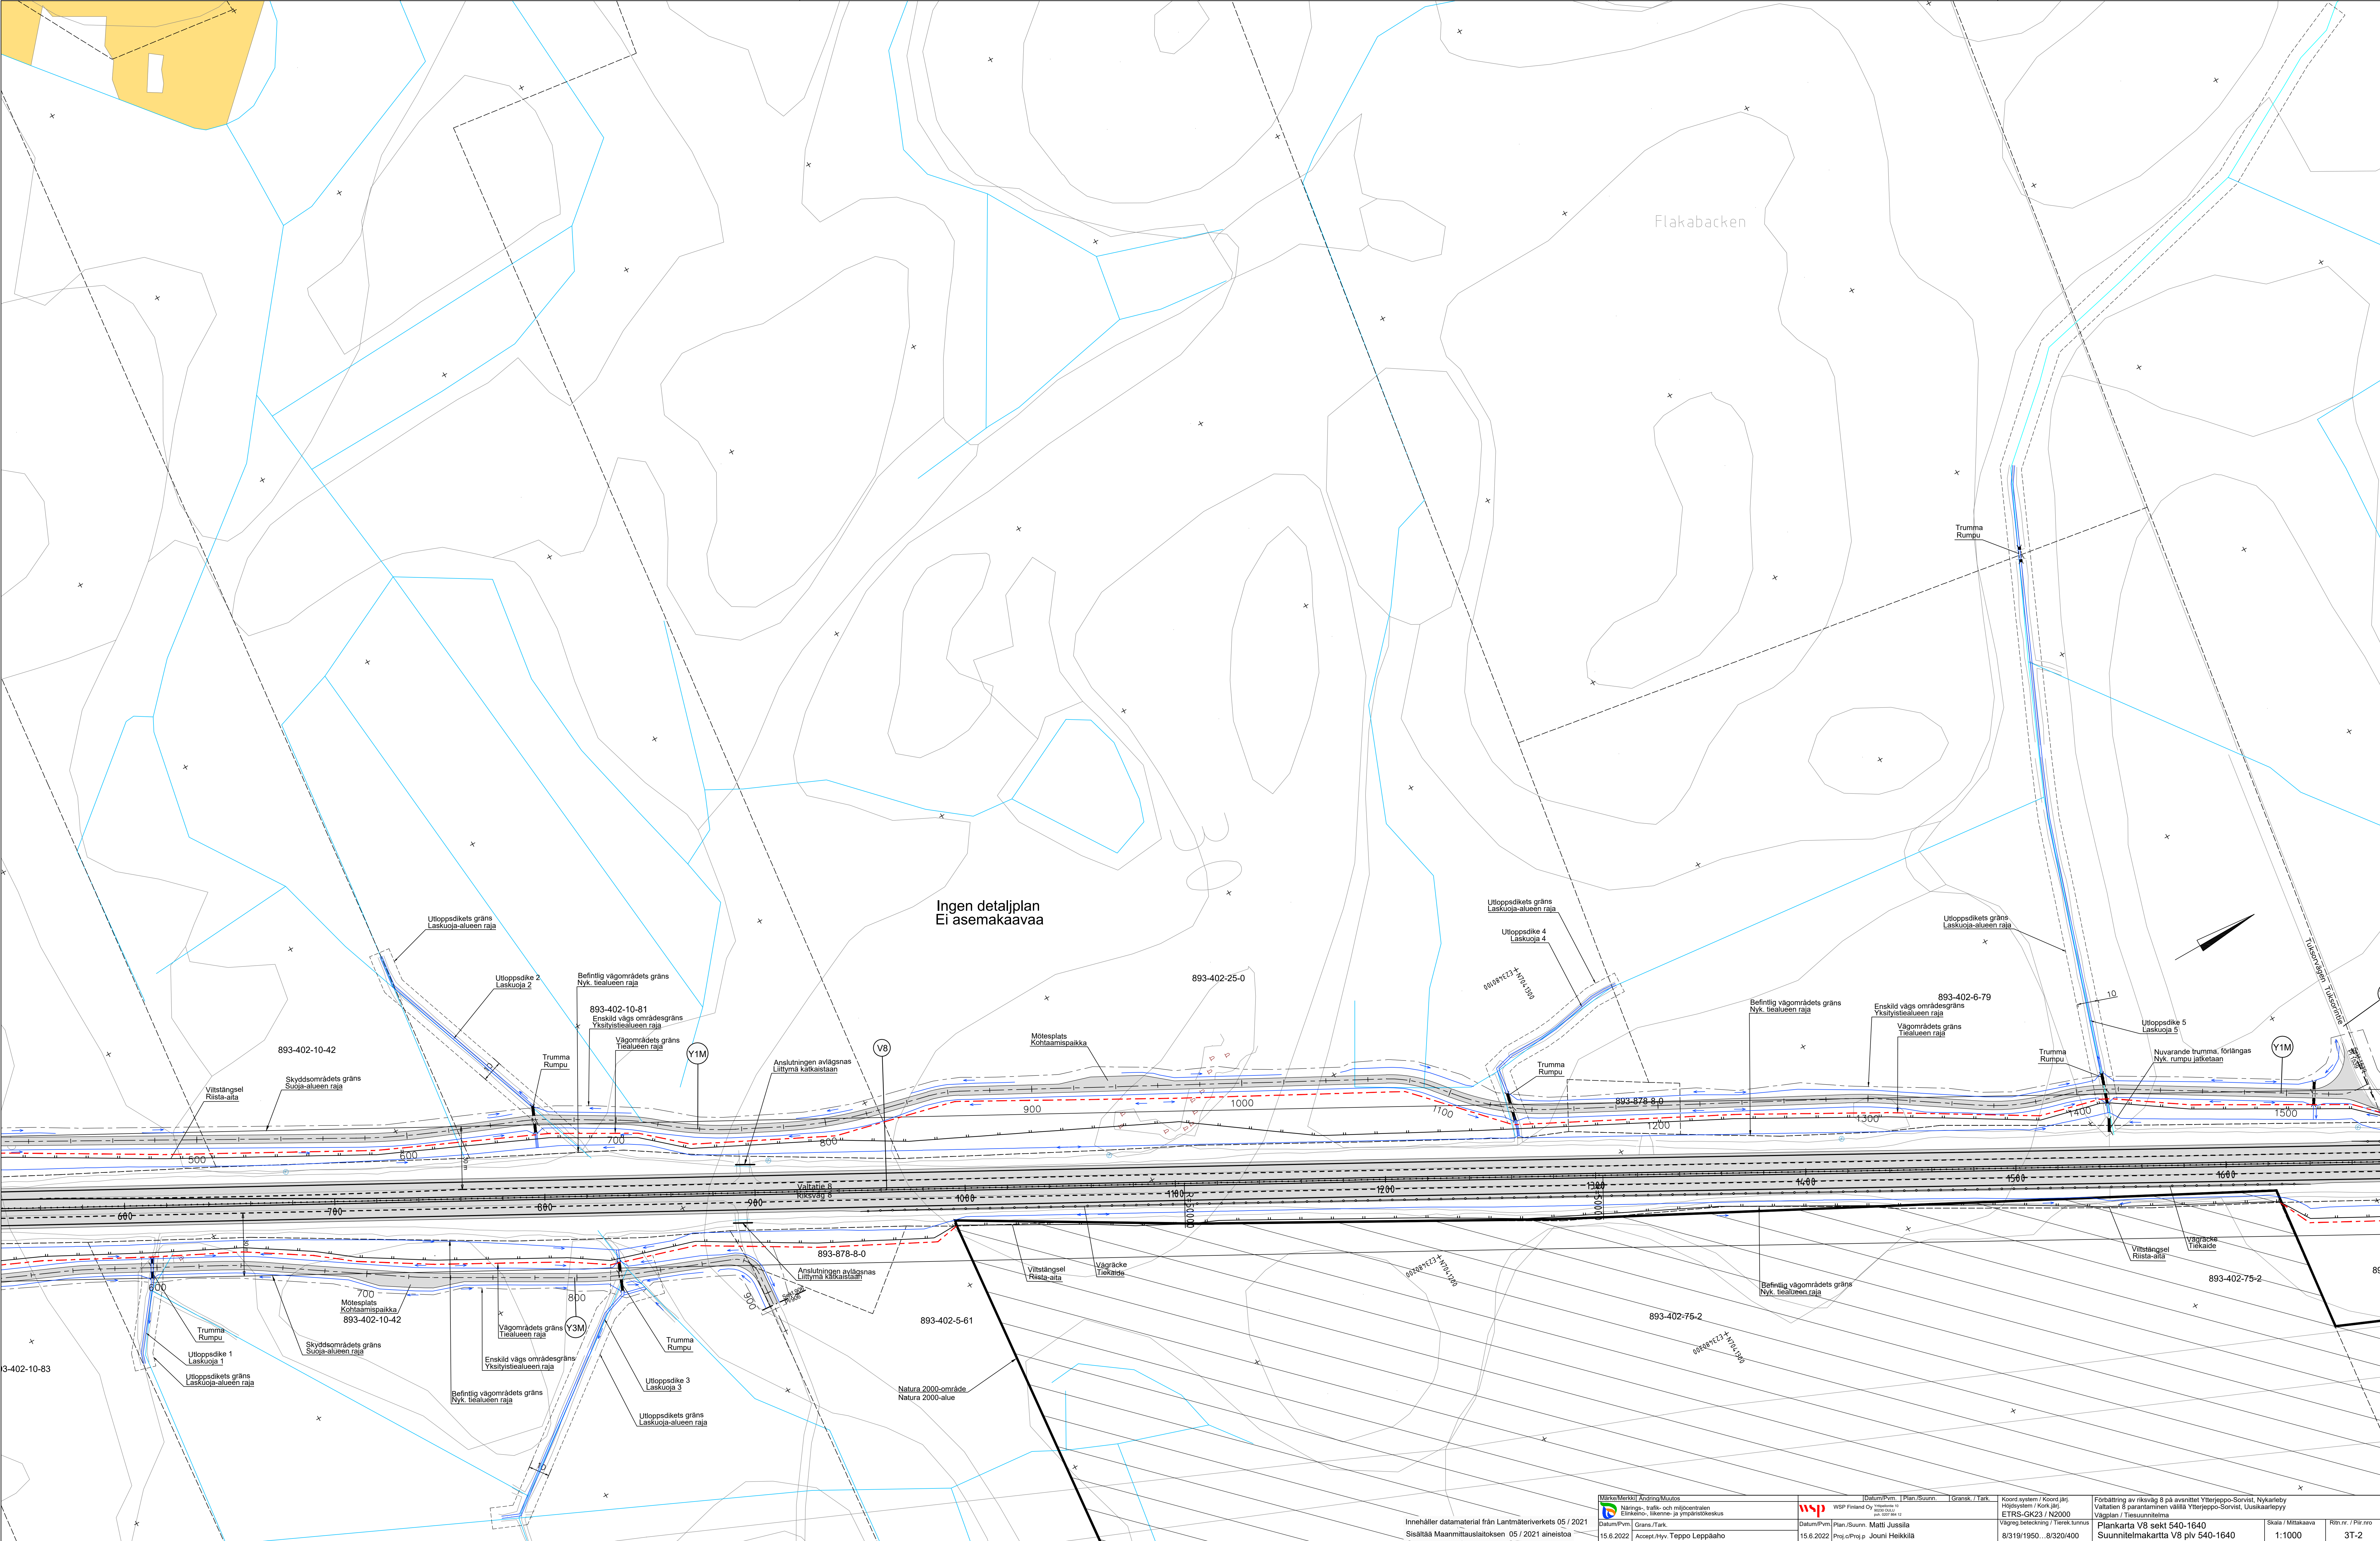

893-402-16-11

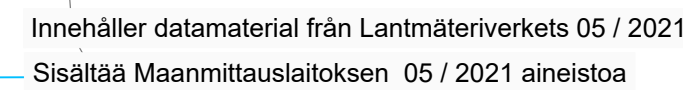


Märke/Merkki		Ändringi/Muutos		Datum/Pvm.		Plan./Suunn.		Gransk. / Tark.		Koord.system / Koord.järj.		Förbättring av riks väg 8 på avsnittet Ytterjeppo-Sorvist, Nykarleby					
		Närings-, trafik- och miljöcentralen Elinkeino-, liikenne- ja ympäristökeskus				WSP Finland Oy Yhteisöteite 10 00020 UUUU puh. 0207 864 12				Höjdsystem / Korr.järj. ETRS-GK23 / N2000		Valtatie 8 parantaminen välillä Ytterjeppo-Sorvist, Uusikaarlepyy					
Datum/Pvm.		Grans./Tark.		Datum/Pvm.		Plan./Suunn. Matti Jussila				Vägreg. beteckning / Tierek.tunnus		Plankarta V8 sekt 1640-2740		Skala / Mittakaava		Ritn.nr. / Piir.nro	
15.6.2022		Accept./Hyv. Teppo Leppäaho		15.6.2022		Proj.ct/Proj.p Jouni Heikkilä				8/319/1950...8/320/400		Suunnitelmakartta V8 plv 1640-2740		1:1000		3T-3	

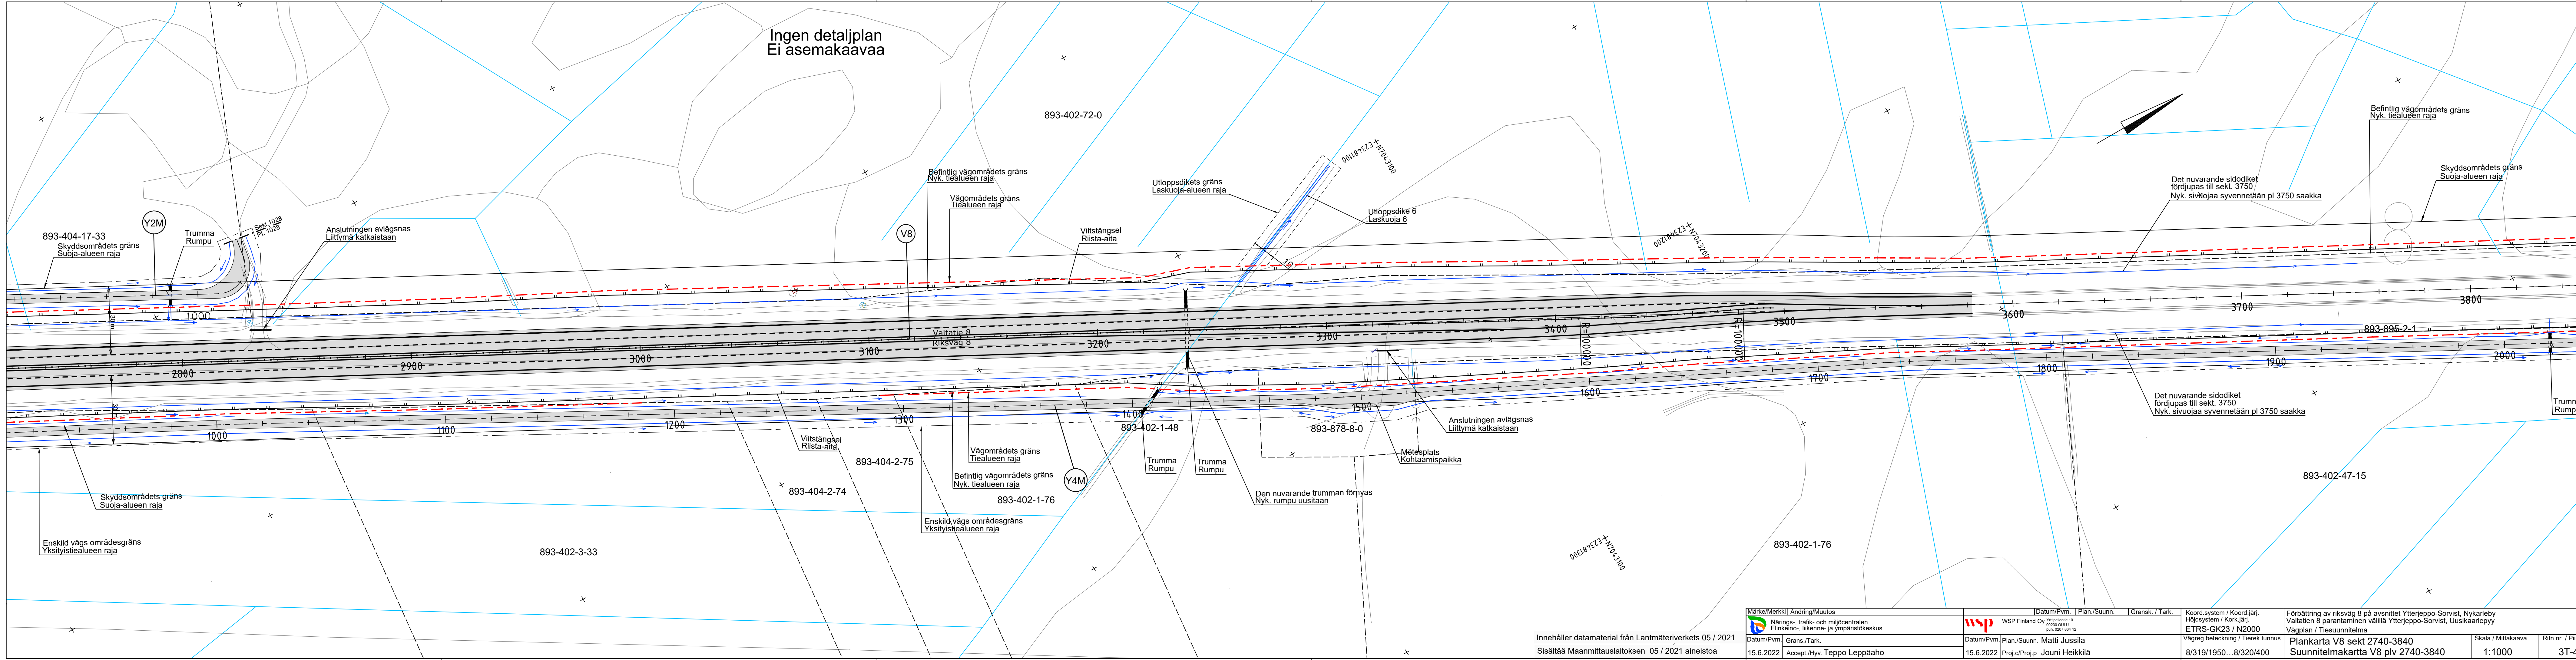

Innehåller datamaterial från Lantmäteriverkets 05 / 2021
Sisältää Maanmittauslaitoksen 05 / 2021 aineistoa

Märke/Merkki Ändring/Muutos		Datum/Pvm. Plan./Suunn. Gransk. / Tark.		Koord.system / Koord.järj.		Förbättring av riksväg 8 på avsnittet Ytterjeppo-Sorvist, Nykarleby	
Närings-, trafik- och miljöcentralen Elinkeino-, liikenne- ja ympäristökeskus		WSP Finland Oy 00220 SUOLI puh. 0207 864 12		Höjdsystem / Kork.järj.		Valtatie 8 parantaminen välillä Ytterjeppo-Sorvist, Uusikaarlepyy	
Datum/Pvm. Grans./Tark.		Datum/Pvm. Plan./Suunn. Matti Jussila		ETRS-GK23 / N2000		Vägplan / Tiesuunnitelma	
15.6.2022 Accept./Hyv. Teppo Leppäaho		15.6.2022 Proj.c/Proj.p Jouni Heikkilä		Vägreg.beteckning / Tieverk.tunnus		Plankarta V8 sekt 2740-3840	
				8/319/1950...8/320/400		Suunnitelmakartta V8 plv 2740-3840	
						Skala / Mittakaava	
						1:1000	
						Ritn.nr. / Piir.nro	
						3T-4	

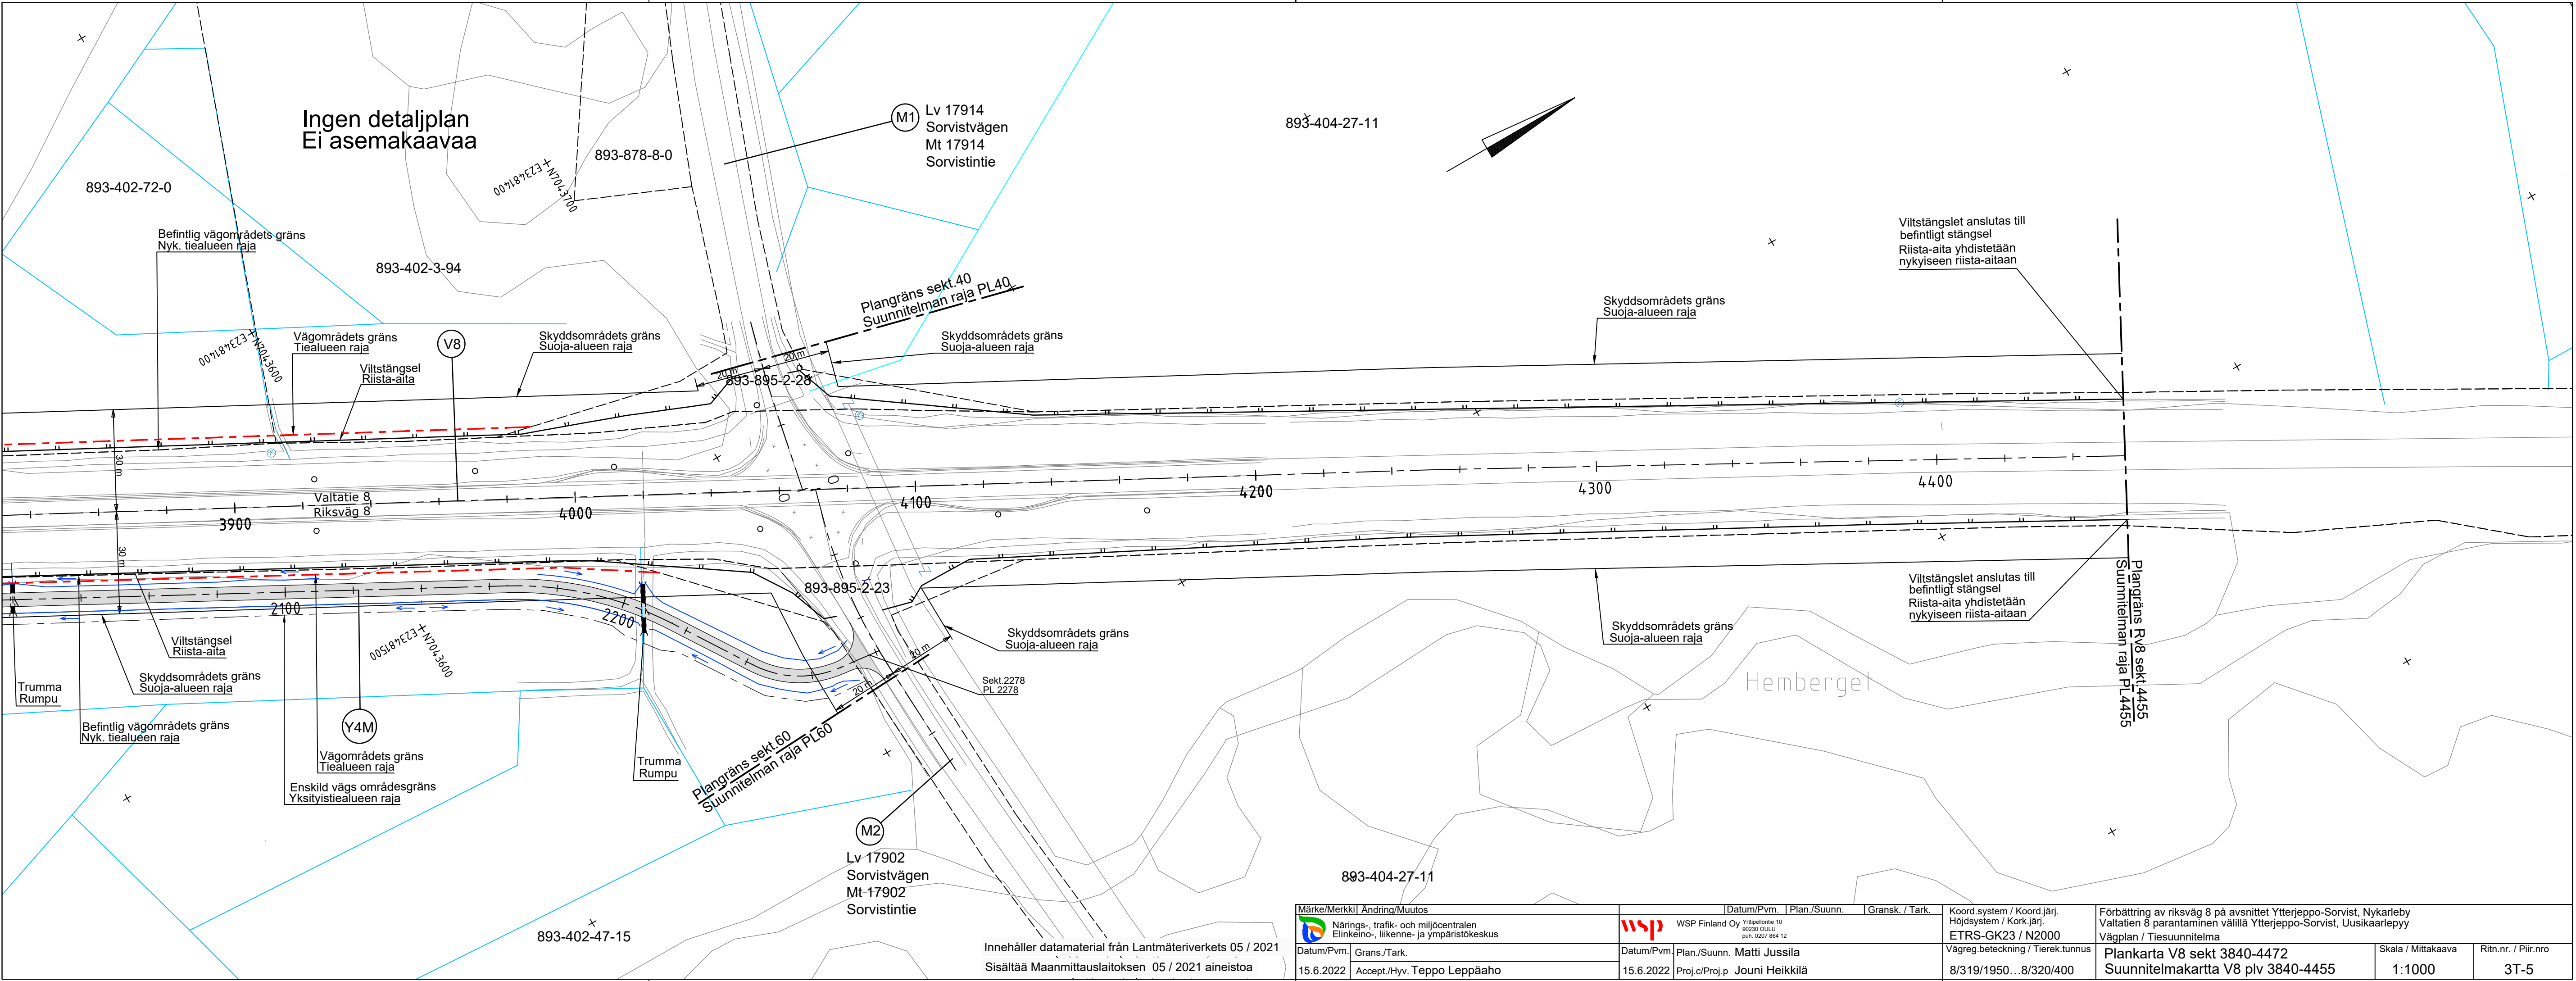

Märke/Merkki / Ändring/Muutos		Datum/Pvm. / Plan./Suunn. / Gransk. / Tark.		Koord.system / Koord.järj. / Höjdsystem / Kork.järj.		Förbättring av riksväg 8 på avsnittet Ytterjeppo-Sorvist, Nykarleby	
Närings-, trafik- och miljöcentralen Elinkeino-, liikenne- ja ympäristökeskus		wsp WSP Finland Oy Yhteyshenkilö 10 90230 OULU puh. 0207 864 12		ETRS-GK23 / N2000		Valtatien 8 parantaminen välillä Ytterjeppo-Sorvist, Uusikaarlepyy	
Datum/Pvm. / Grans./Tark.		Datum/Pvm. / Plan./Suunn. / Tark.		Vägreg.beteckning / Tieräk.tunnus		Vägplan / Tiesuunnitelma	
15.6.2022 / Accept./Hyv. Teppo Leppäaho		15.6.2022 / Proj.c/Proj.p Jouni Heikkilä		8/319/1950...8/320/400		Plankarta V8 sekt 3840-4472 Suunnitelmapaketti V8 plv 3840-4455	
				Skala / Mittakaava		Ritn.nr. / Piir.nro	
				1:1000		3T-5	

Innehåller datamaterial från Lantmäteriverkets 05 / 2021
Sisältää Maanmittauslaitoksen 05 / 2021 aineistoa