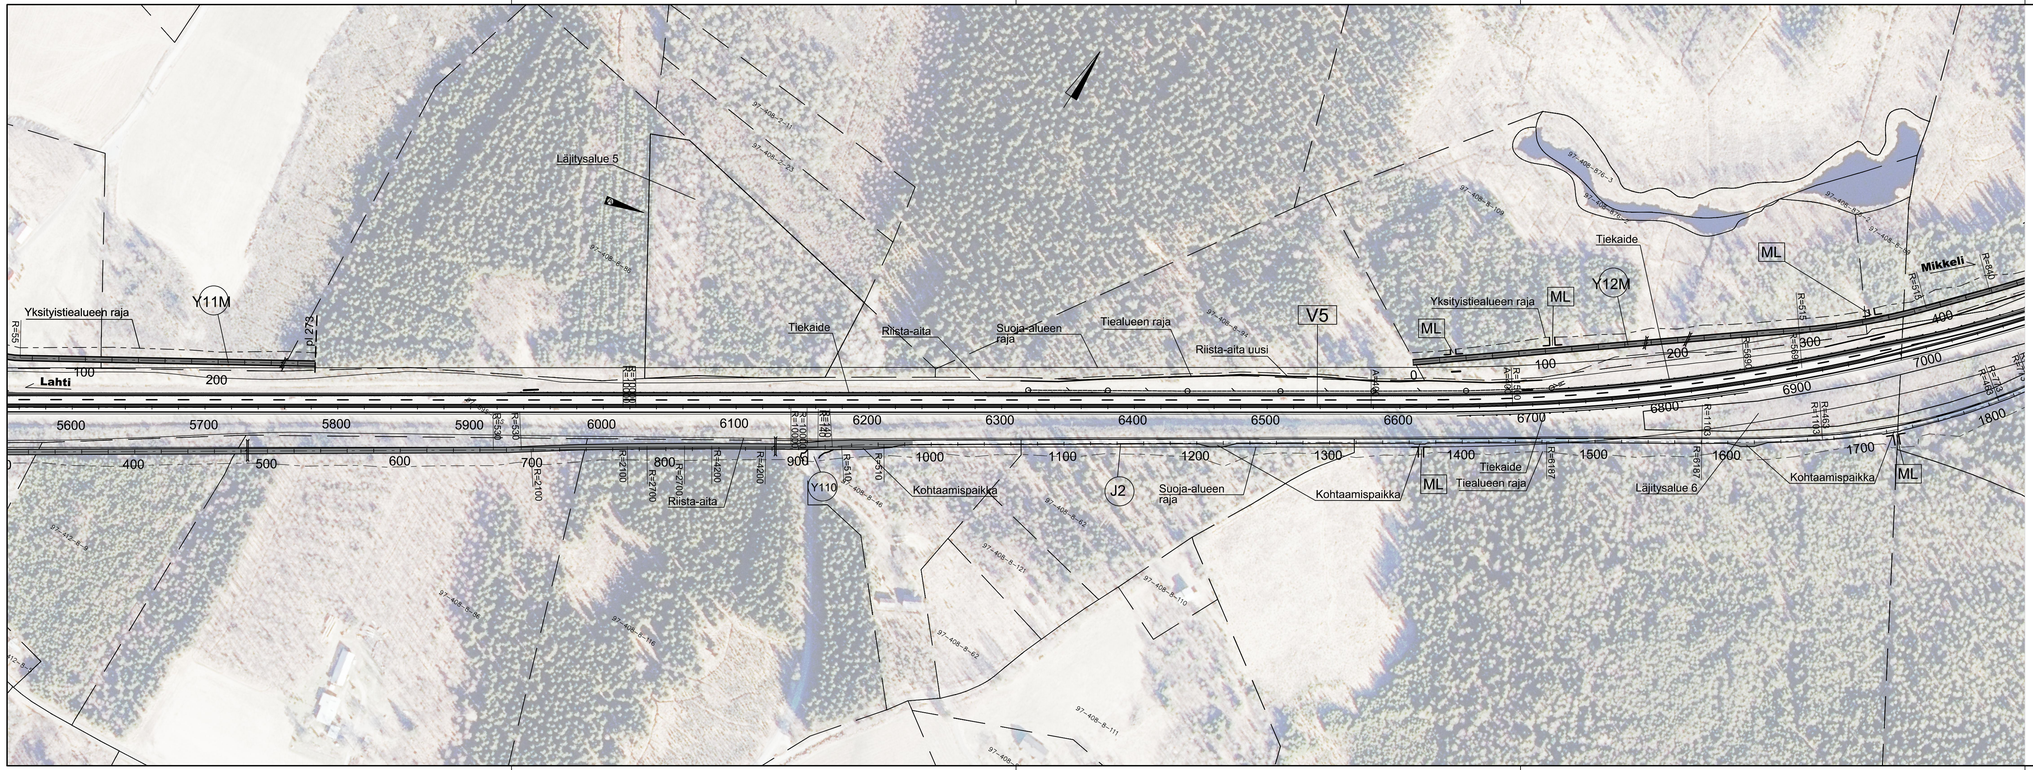

B	Lisätty kaidetekstit	4.11.2022	JLe	
A	Päivitetty lajitysalue 5 rajoja	26.10.2022	JLe	MWu
Merkki	Muutos	Pvm.	Suunn.	Tark.

Hankkeen nimi

Vt5 Hurus - Hietanen, RS

Piirustuksen sisältö

Suunnitelmakartta Vt5 plv 5600 - 7000

A-INSINÖÖRIT

VÄYLÄ

Pvm.	Suunn.	Pvm.	Tark.
30.9.2022	Proj.päät. Jukka Levä	30.9.2022	Hyv. Marja Wuori
Koordinaattijärjestelmä ETRS-GK27		Mittakaava 1:2000	Piir.no R3-5
Korkeusjärjestelmä N2000			