


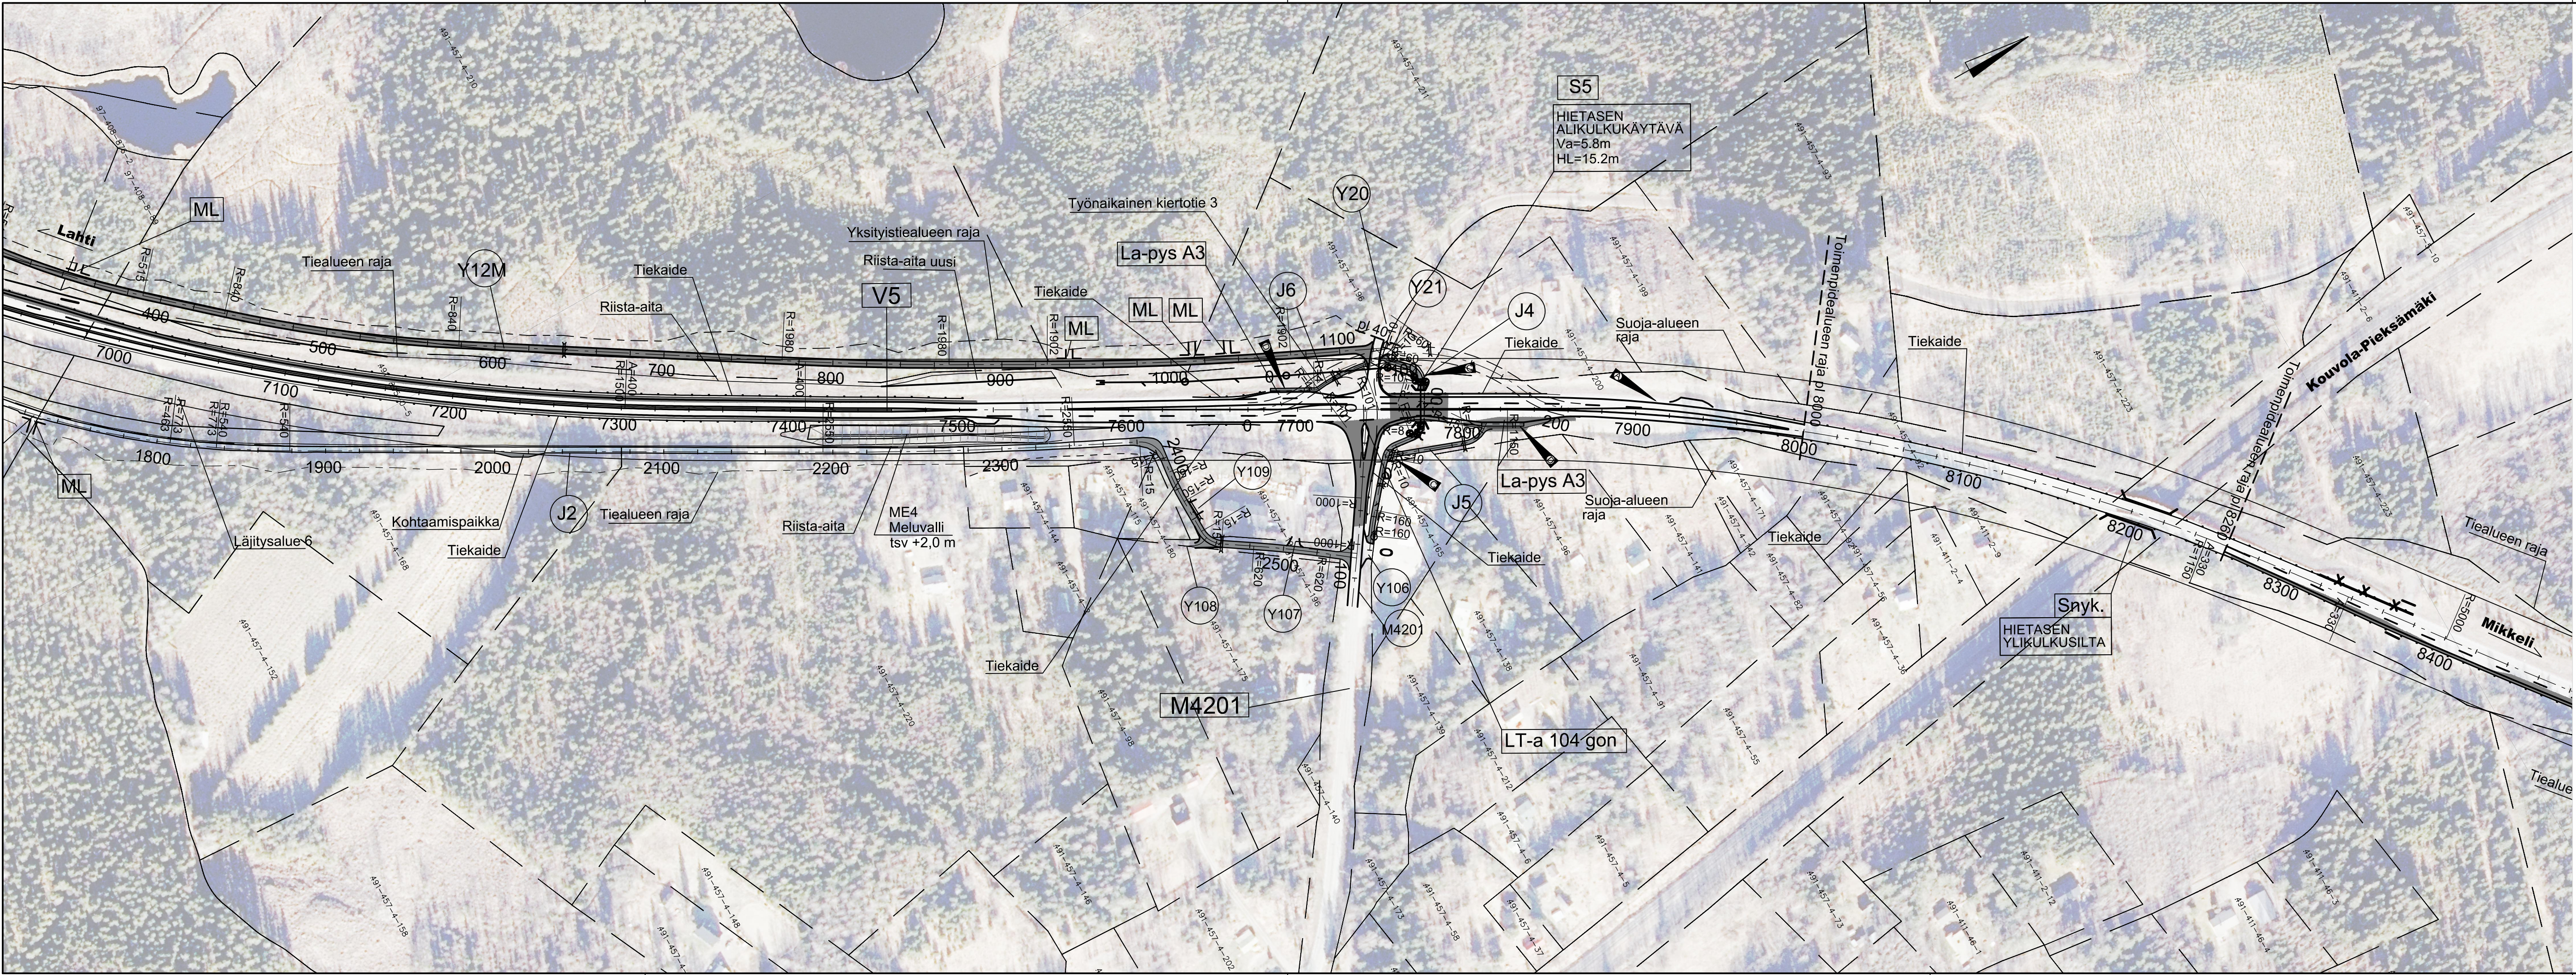

D	Lisätty pysäkeille reunakivi	2.12.2022	JLe	
C	Tarkennettu J4 linjausta	30.11.2022	JLe	
B	Lisätty kaidetekstit	4.11.2022	JLe	
A	Päivitetty tielinjoja	26.10.2022	JLe	MWu
Merkki	Muutos	Pvm.	Suunn.	Tark.

Hankkeen nimi	Vt5 Hurus - Hietanen, RS
---------------	--------------------------

Piirustuksen sisältö	Suunnitelmakartta Vt5 plv 7000 - 8260
----------------------	---------------------------------------

Pvm.	Suunn.	Pvm.	Tark.
30.9.2022	Proj.pääll. Jukka Levä	30.9.2022	Hyv. Marja Wuori
Koordinaattijärjestelmä	ETRS-GK27	Mittakaava	1:2000
Korkeusjärjestelmä	N2000		R3-6