


Tunnus	Sijoitus ja mitat							Huom.
	Etureunan etäisyys pysäytysviivasta	Ilmalaisten pituus 1)	Ilmalaisten leveys	Vasemman reunan etäisyys ajokaistan reunasta	Oikean reunan etäisyys ajokaistan reunasta	Vinon ilmalaisten jäsennuskulma	Ilmalaisten kerrosmäärä	
	a	l	b(v)	b(o)	a	n		
A0	0	7,5	≥ 2,5	0,5	0,5	3		
A80M	80	0,8	2,5	0,5	0,3	45°	4 mopot tunnistava	
A130	140	0,8	2,5	0	0,5	45°	4	
A290	290	0,8	2,5	0,5	0,5	90°	4	
A300	300	0,8	2,5	0,5	0,5	90°	4	
B0	0	7,5	≥ 2,5	0,5	0,5	-	3	
B80M	80	0,8	2,5	0,5	0,3	45°	4 mopot tunnistava	
B140	140	0,8	2,5	0,5	0,5	45°	4	
B290	290	0,8	2,5	0,5	0,5	90°	4	
B300	300	0,8	2,5	0,5	0,5	90°	4	
C0	0	7,5	2,5	0,5	0,5	-	3	
C80M	80	0,8	2,5	0,5	0,5	45°	4 mopot tunnistava	
D0	0	7,5	2,5	0,5	0,5	-	3	
D80M	80	0,8	2,5	0,5	0,5	45°	4 mopot tunnistava	
E0-1	0	7,5	≥ 2,5	0,5	0,5	-	3	
E0-2	0	7,5	2,5	0,5	0,5	-	3	
E70M	70	0,8	2,5	0,5	0,3	45°	4 mopot tunnistava	
E120	120	0,8	2,5	0,5	0,5	45°	4	
G20M	25	0,8	2	0,5	0,5	45°	4 mopot tunnistava	
F0-1	0	7,5	≥ 2,5	0,5	0,5	-	3	
F0-2	0	7,5	2,5	0,5	0,5	-	3	
F80M	80	0,8	2,5	0,5	0,3	45°	4 mopot tunnistava	
F140	140	0,8	2,5	0,5	0,5	45°	4	
H50M	50	0,8	2,5	0,5	0,5	45°	4 mopot tunnistava	
LL1	-	0,8	4,0	1,0	1,0	90°	4	
LL2	-	0,8	2,5	1,0	1,0	90°	4	
LL3	-	0,8	2,5	1,0	1,0	90°	4	
LL4	-	0,8	4,0	1,0	1,0	90°	4	

Katso Ty 12/234



Merkki	Muutos	Pvm	Suunn.	Tark.
Hankkeen nimi Sodankyläntie (V4), Lentokentäntie (M1951) ja Myllymäentie (Mt 9442), Rovaniemi, Liikennevalo-ohjauksen rakennussuunnitelma				
Piirustuksen sisältö Liikennevalojen suunnitelmapaketti Liittymä 111: Vt 4 - St 951 / Mt 9442				
RAMBOLL		Fintraffic		Etikoinen, liikenne- ja ympäristökeskus
Pvm	Vesa-Pekka Saunakangas	Pvm	Olli Rossi	Pvm
24.2.2023	Jouko Hintsala	24.2.2023		24.2.2023
Koordinaattijärjestelmä	ETRS-GK26	Tuotantotunnus	4/502/3981- 4/503/316	Mittakaava
Korkeusjärjestelmä	N2000			1:500
				R19/3