


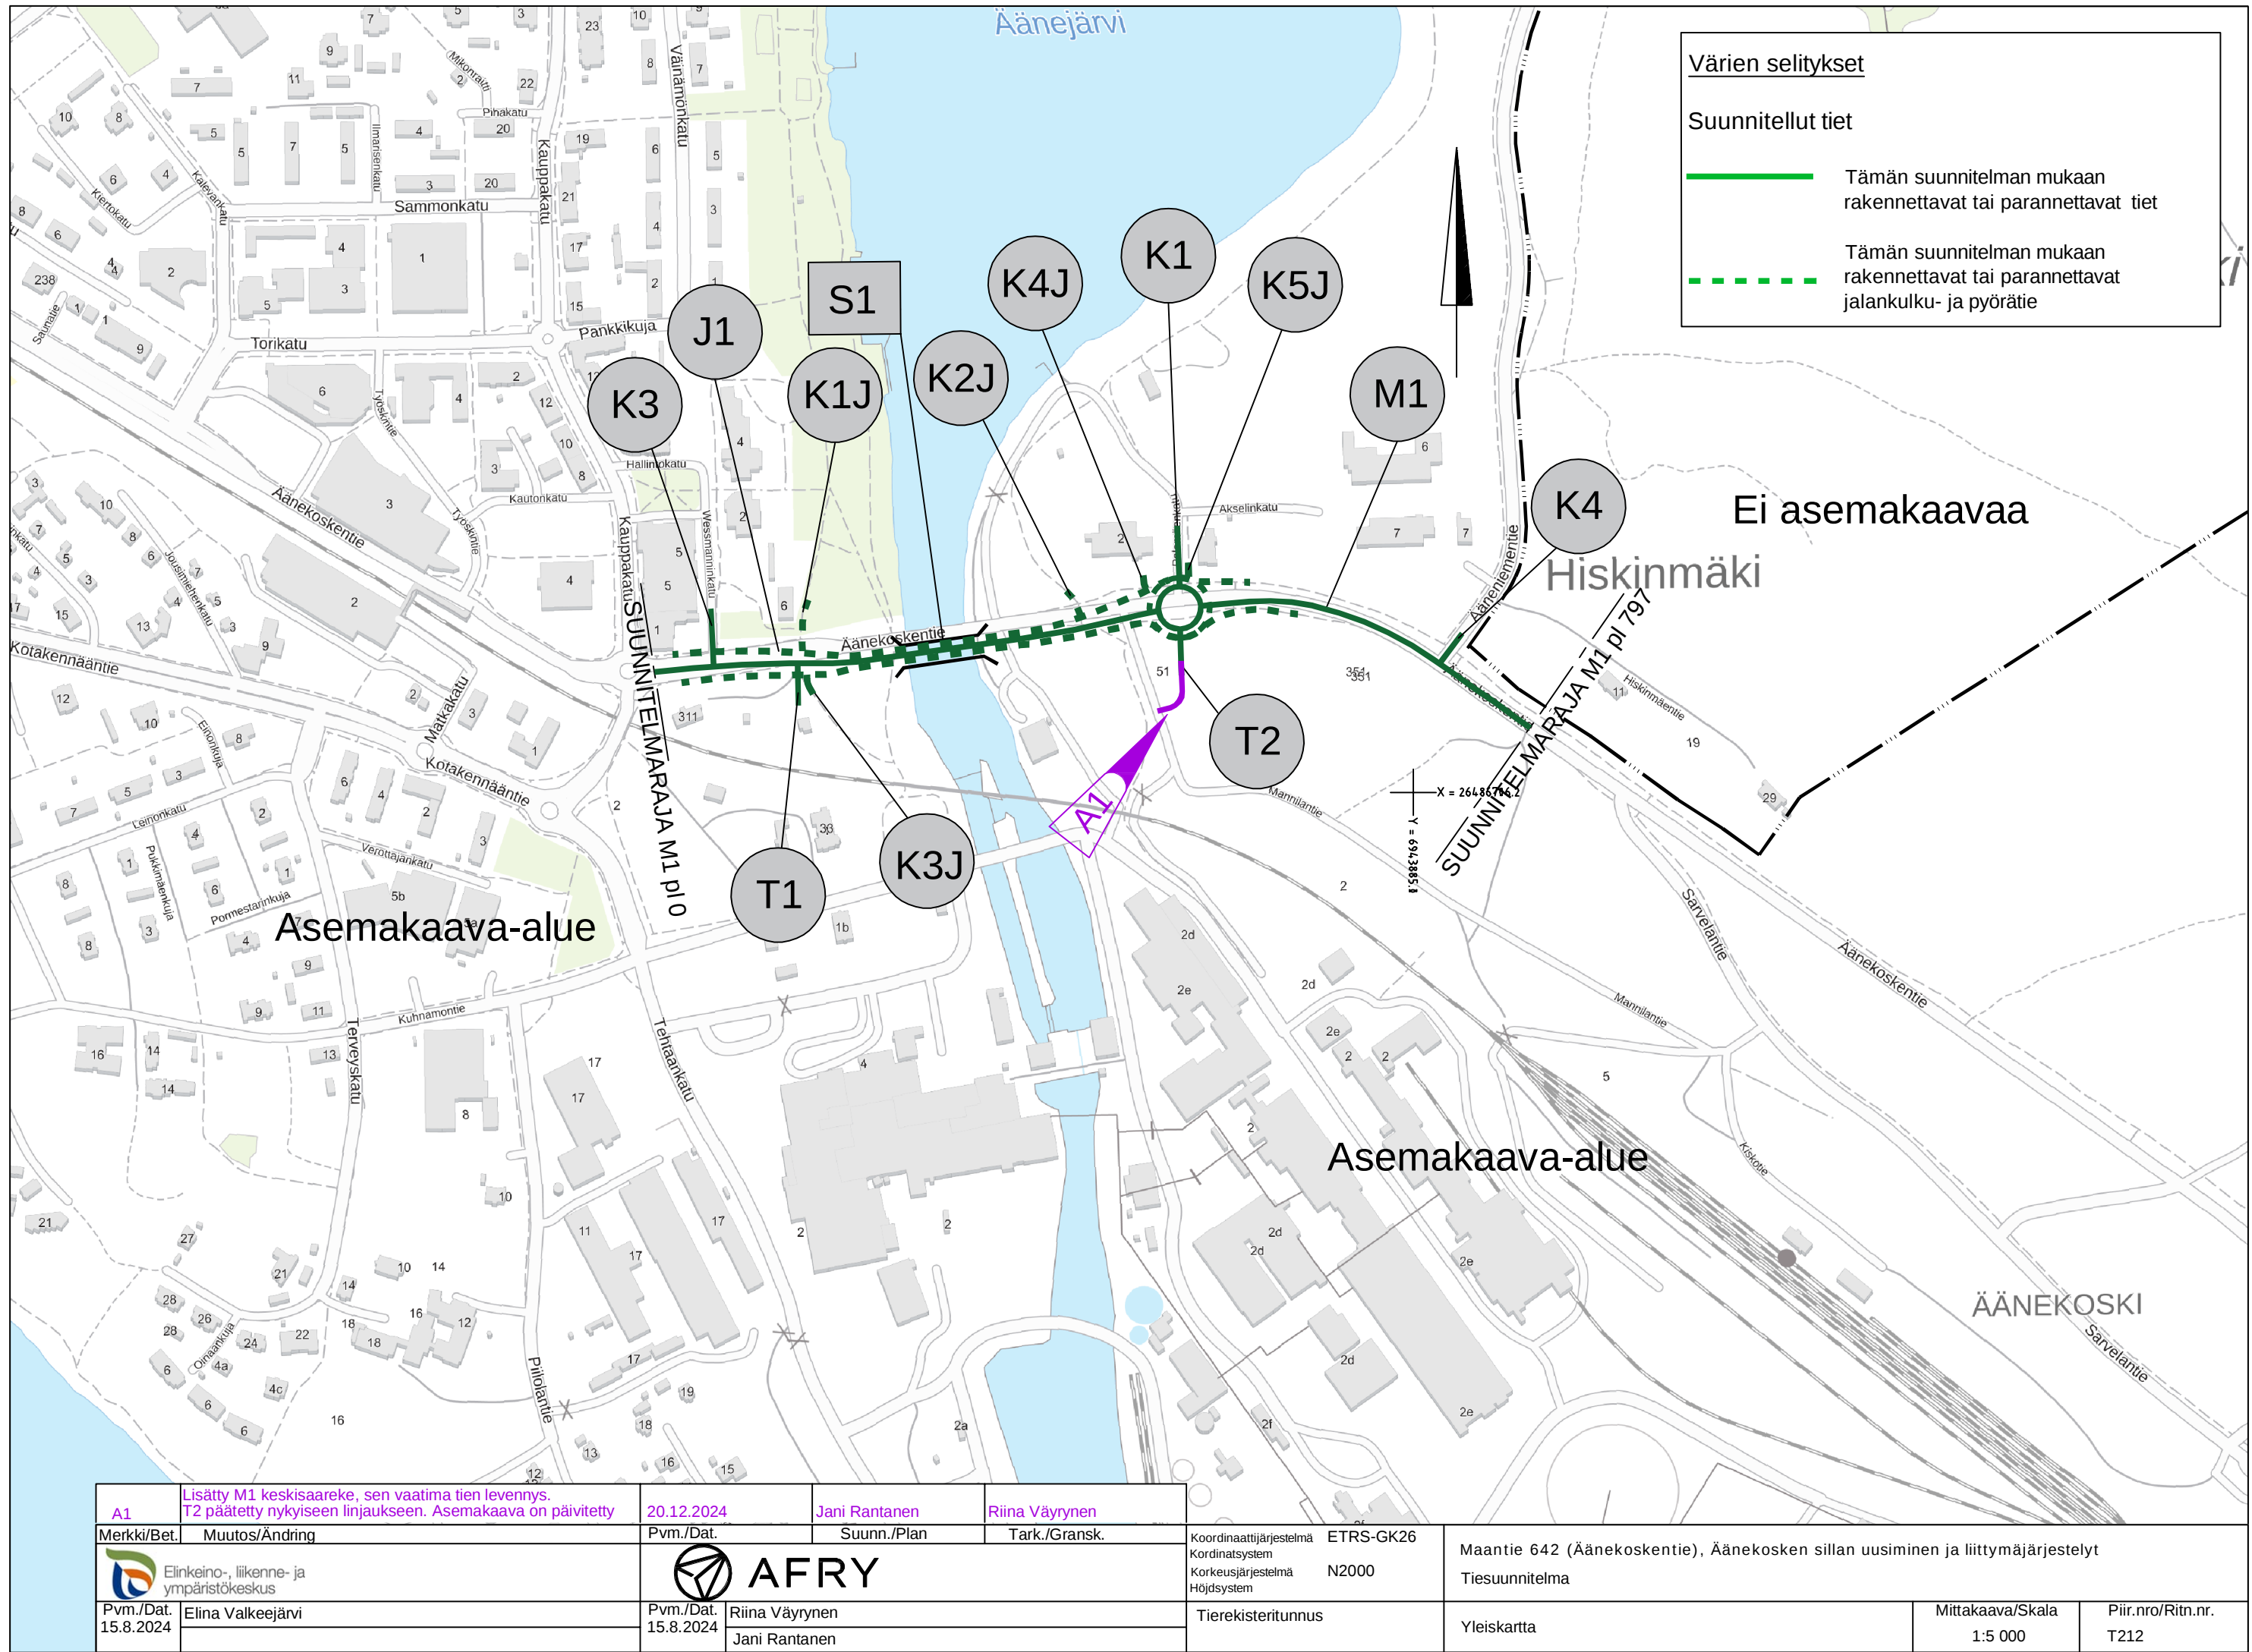

Värien selitykset

Suunnitellut tiet

Tämän suunnitelman mukaan rakennettavat tai parannettavat tiet

Tämän suunnitelman mukaan rakennettavat tai parannettavat jalankulku- ja pyörätie

Asemakaava-alue

Ei asemakaavaa

Hiskinmäki

Asemakaava-alue

ÄÄNEKOSKI

A1	Lisäty M1 keskisäke, sen vaatima tien levennys. T2 päätetty nykyiseen linjaukseen. Asemakaava on päivitetty	20.12.2024	Jani Rantanen	Riina Väyrynen				
Merkki/Bet.	Muutos/Ändring	Pvm./Dat.	Suunn./Plan	Tark./Gransk.	Koordinaattijärjestelmä ETRS-GK26	Maantie 642 (Äänekoskentie), Äänekosken sillan uusiminen ja liittymäjärjestelyt		
					Kordinatsystem N2000			
					Korkeusjärjestelmä Höjdsystem	Tiesuunnitelma		
Pvm./Dat.	Elina Valkeejärvi	Pvm./Dat.	Riina Väyrynen	Tierekisteritunnus	Yleiskartta		Mittakaava/Skala	Piir.nro/Ritn.nr.
15.8.2024		15.8.2024	Jani Rantanen				1:5 000	T212