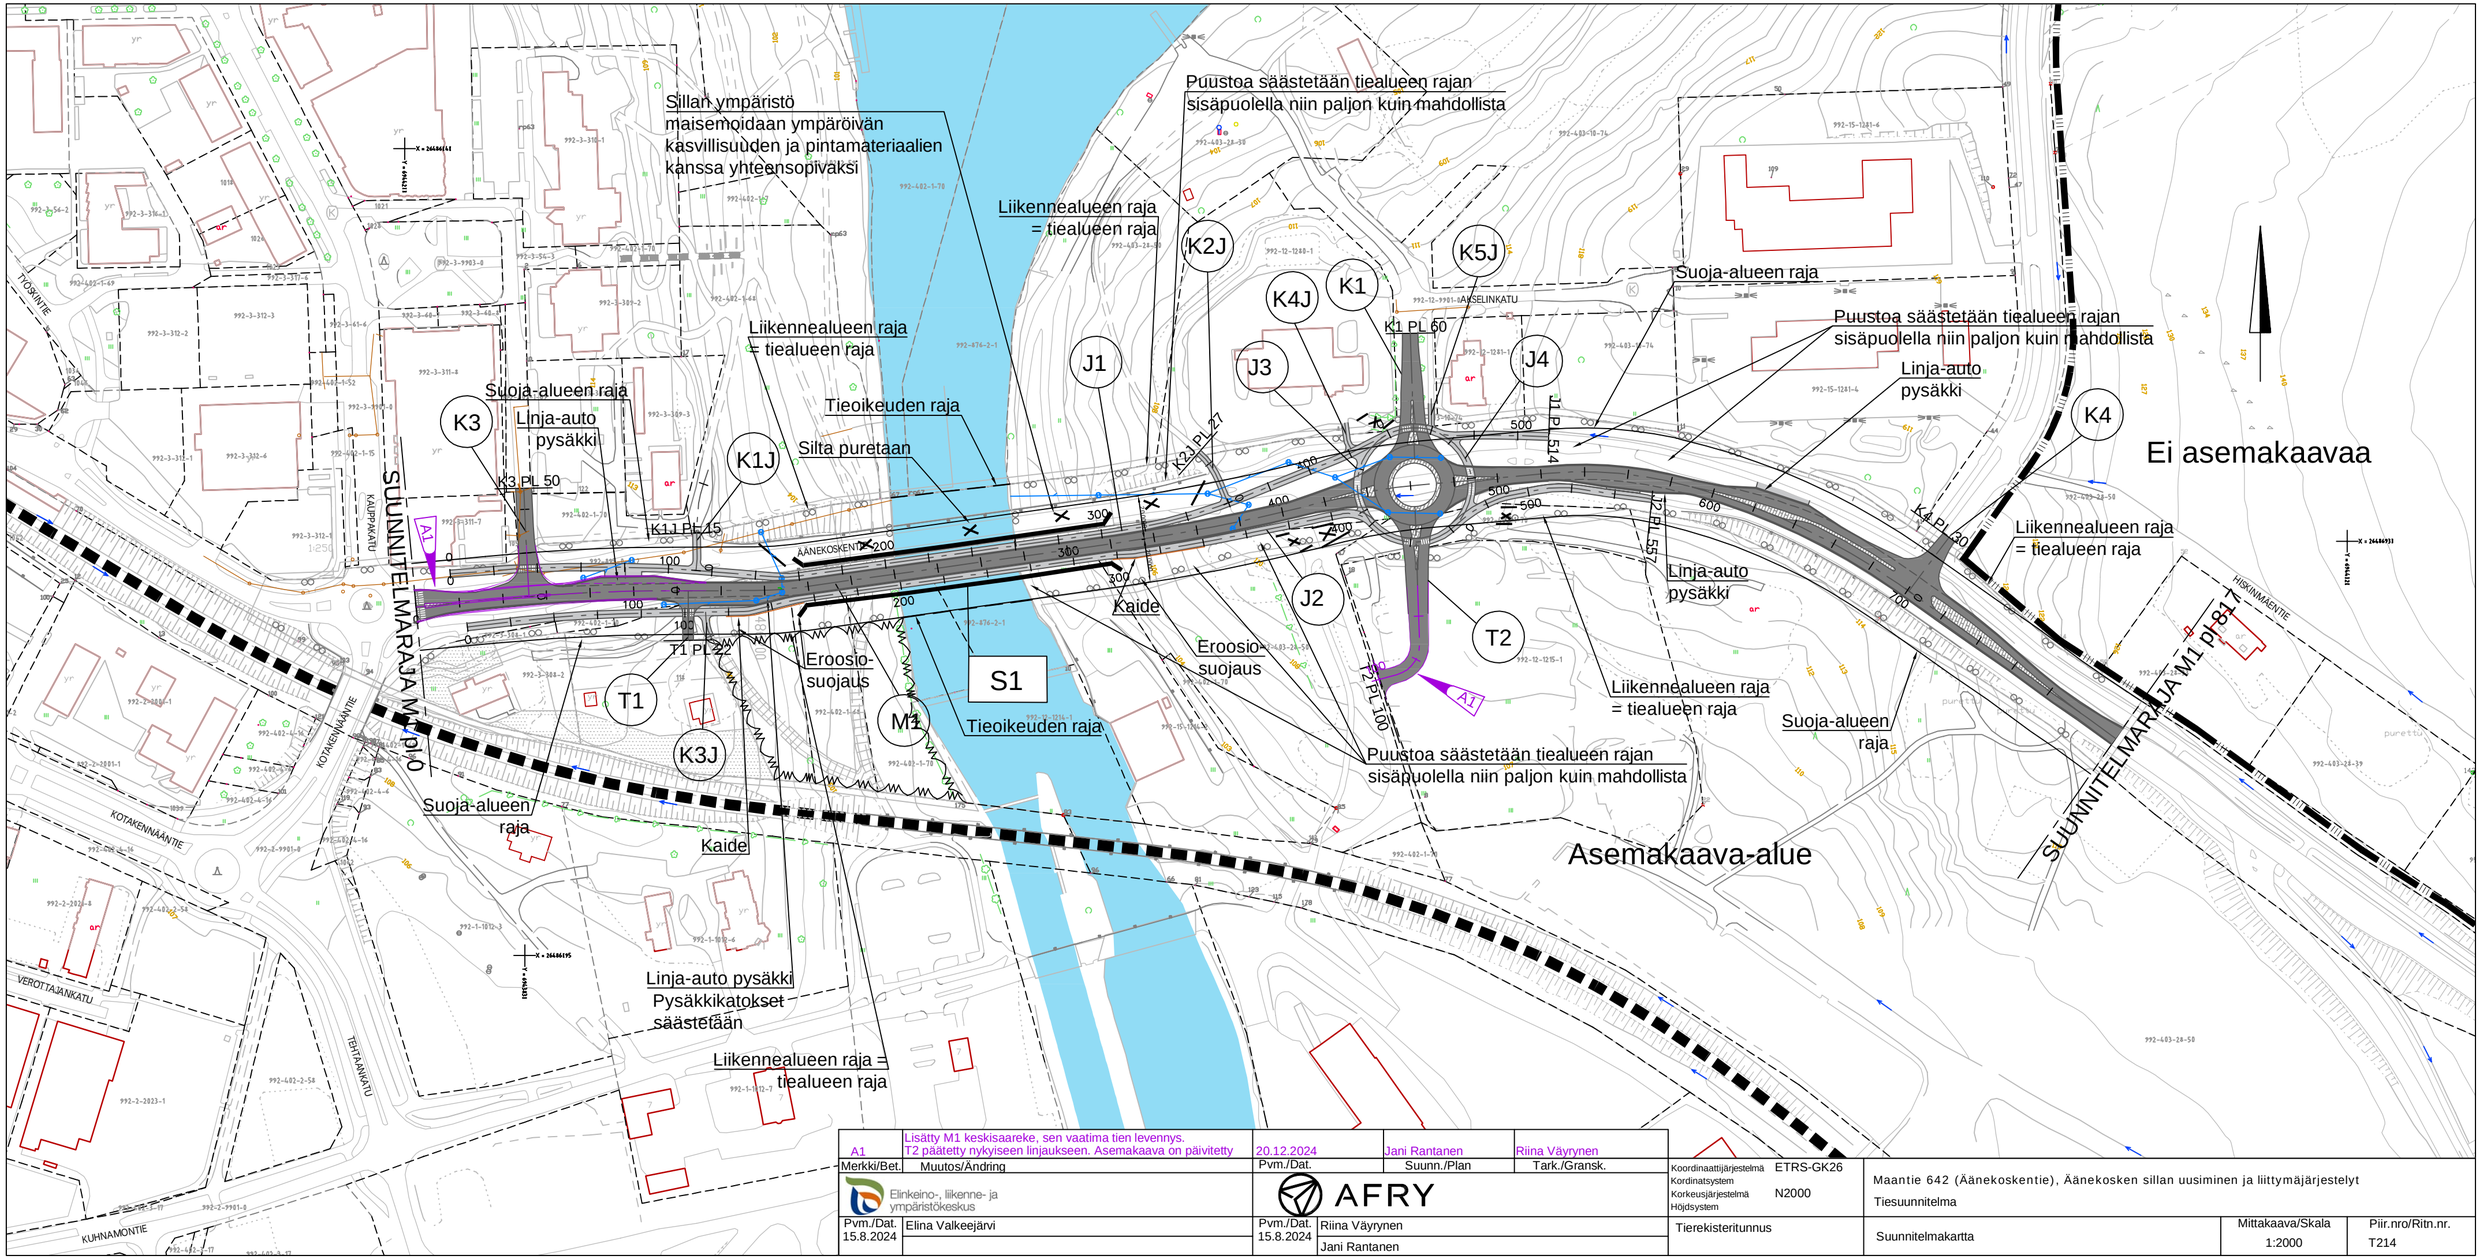

A1	Lisätty M1 keskisaareke, sen vaatima tien levennys. T2 päätetty nykyiseen linjaukseen. Asemakaava on päivitetty	20.12.2024	Jani Rantanen	Riina Väyrynen
Merkki/Bet.	Muutos/Ändring	Pvm./Dat.	Suunn./Plan	Tark./Gransk.

Elinkeino-, liikenne- ja ympäristökeskus

AFRY

Pvm./Dat. 15.8.2024	Elina Valkeejärvi	Pvm./Dat. 15.8.2024	Riina Väyrynen Jani Rantanen

Koordinaattijärjestelmä ETRS-GK26
Kordinatsystem
Korkeusjärjestelmä N2000
Höjdsystem

Tierekisteritunnus

Maantie 642 (Äänekoskentie), Äänekosken sillan uusiminen ja liittymäjärjestelyt

Tiesuunnitelma

Suunnitelmakartta

Mittakaava/Skala 1:2000

Piir.nro/Ritn.nr. T214