
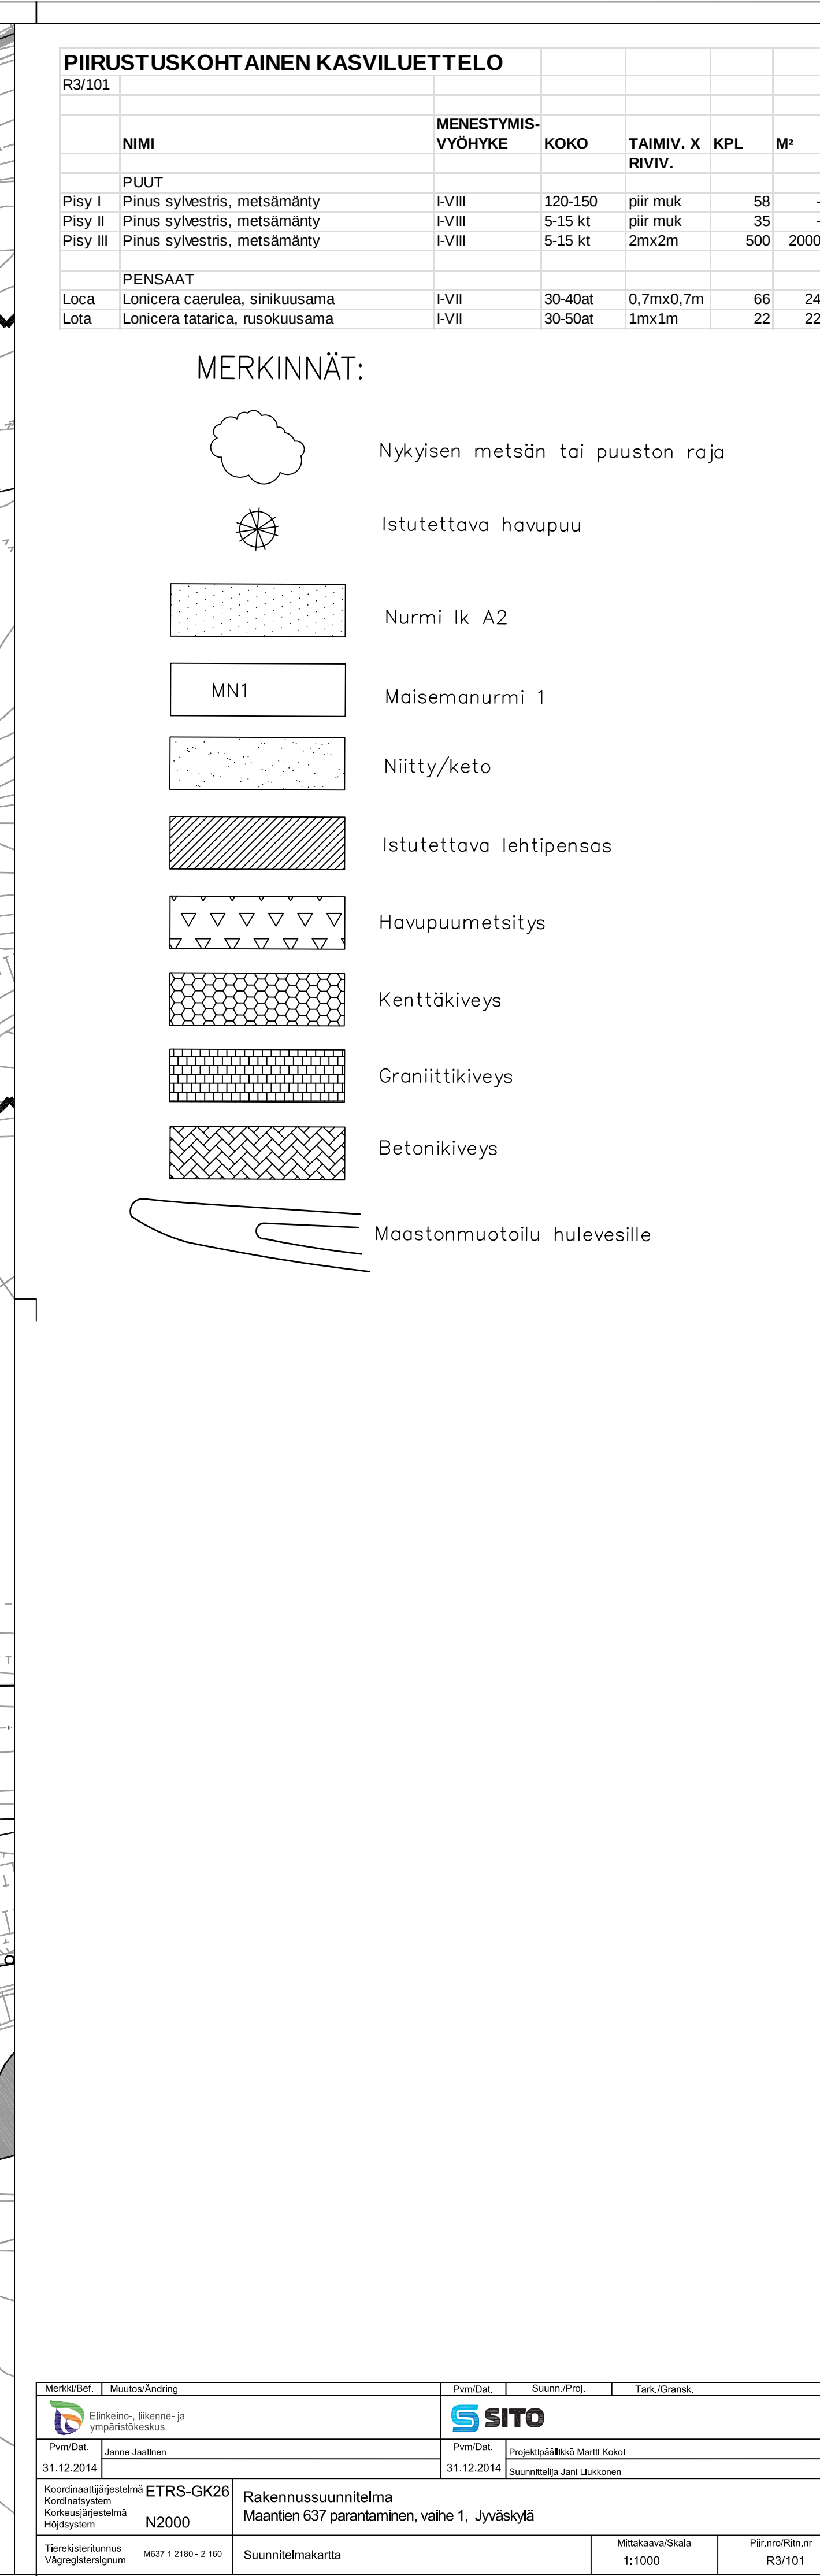
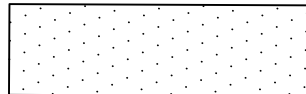
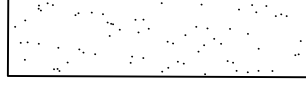
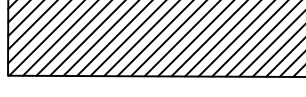
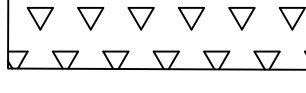
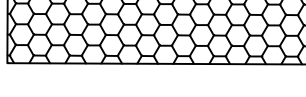


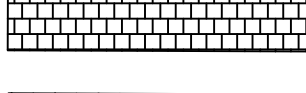

MERKINNÄT:	
	Nykyisen metsän tai puuston raja
	Istutettava havupuu
	Nurmi lk A2
	Maisemanurmi 1
	Niitty/keto
	Istutettava lehtipensas
	Havupuumetsitys
	Kenttäkiveys
	Graniittikiveys
	Betonikiveys
	Maastonmuotoilu hulevesille