


Liikennemerkkien sijainti tarkistettava rakennusvaiheessa.

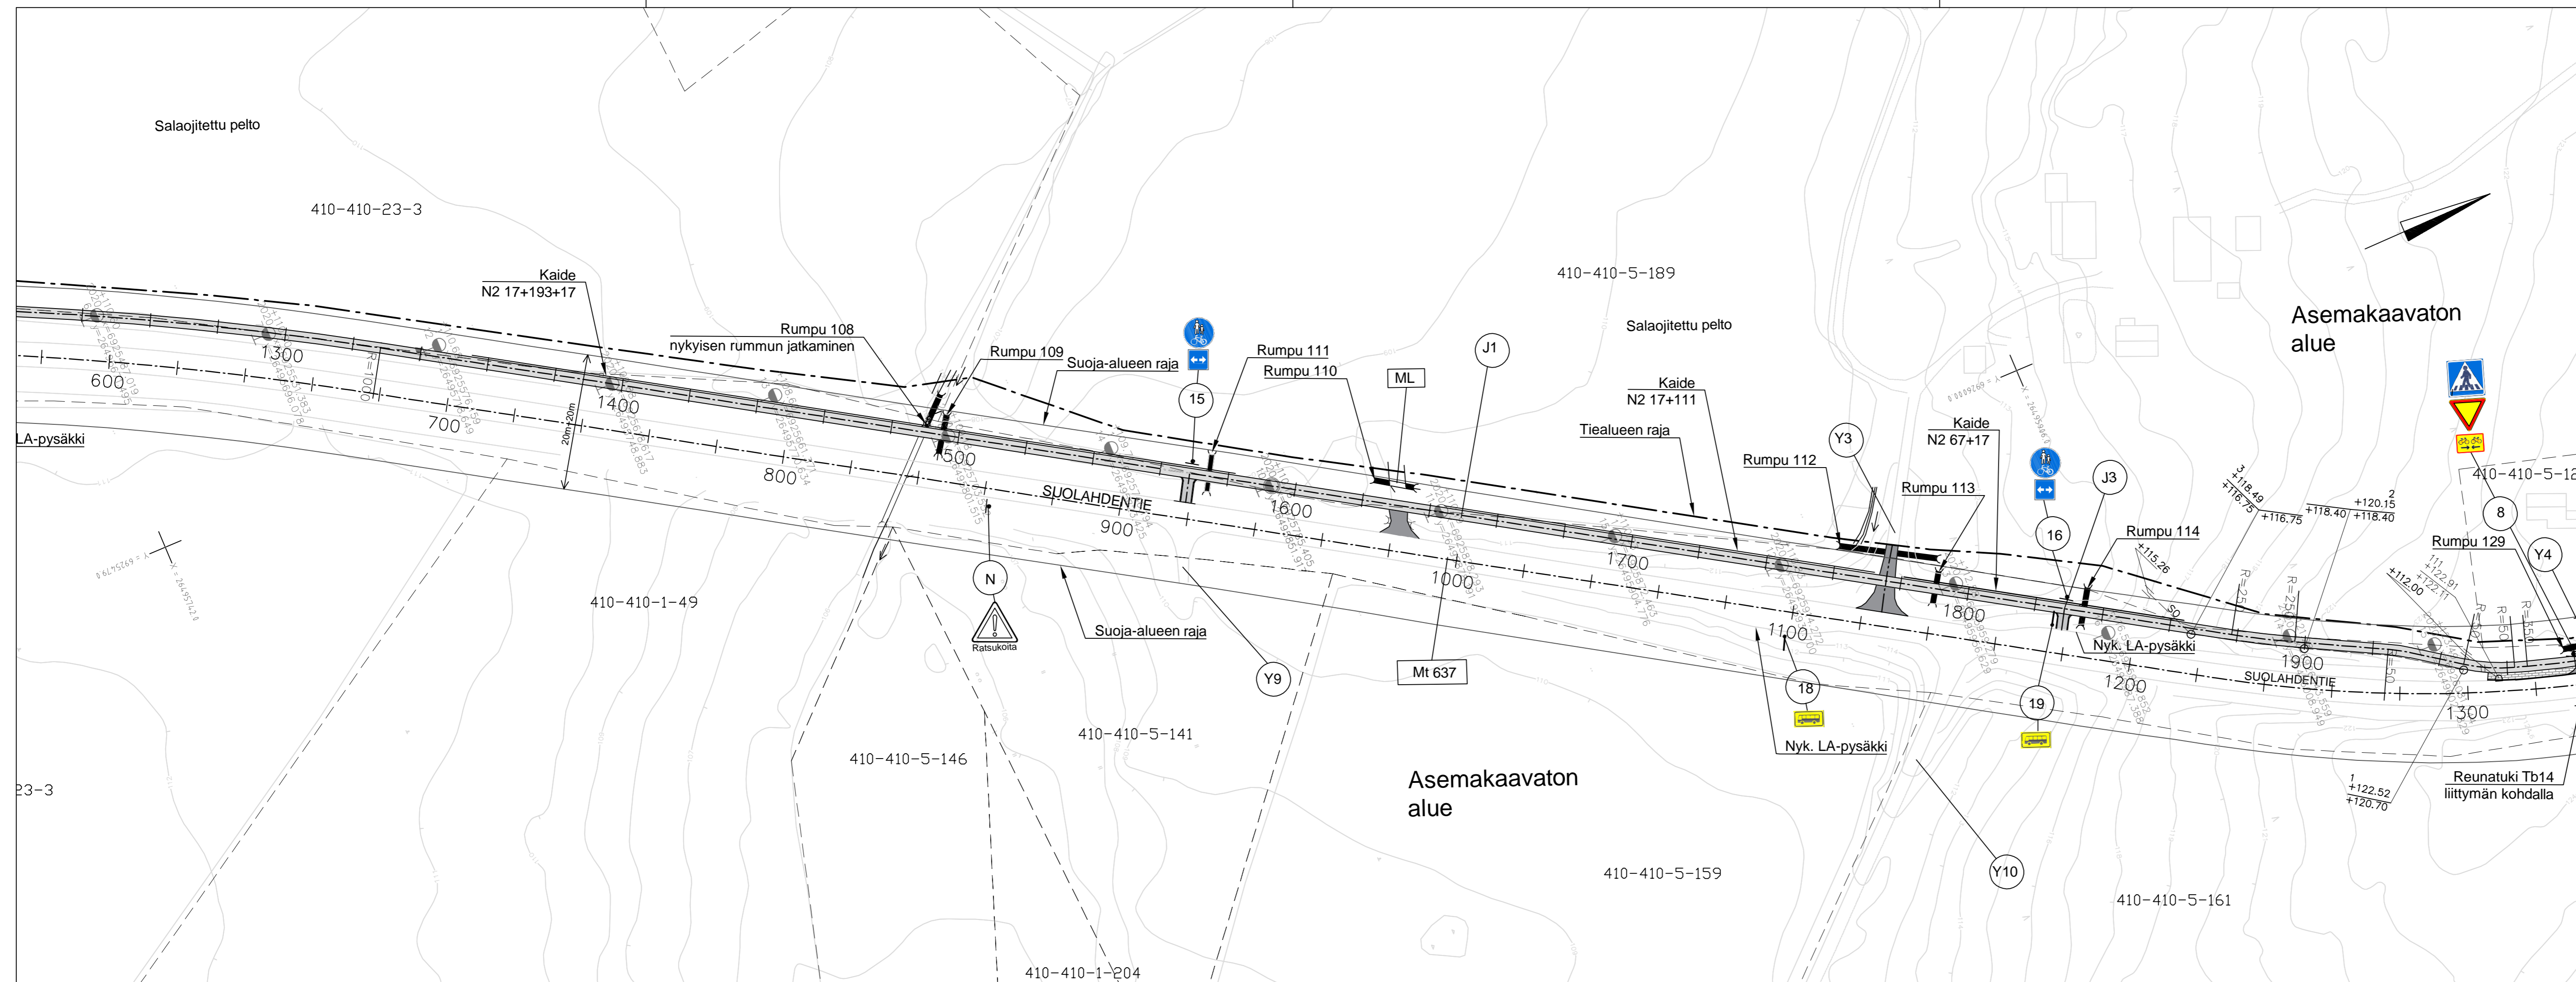

Merkki	Muutos	Pvm	Suunn.
Hankkeen nimi Mt 637 jalankulku- ja pyöräilyväylä välillä Peurunka – Kuusa Rakennussuunnitelma			
Piirustuksen sisältö Suunnitelmapakettia J1 pl 1300-1900			
Pvm	Petteri Hulkko	Pvm	Ari Heikkinen
15.2.2023	Riina Väyrynen	15.2.2023	Jarmo Toikka
Koordinaattijärjestelmä	ETRS-GK26	Mittakaava	Piir.no
korkeusjärjestelmä	N2000	1:1000	R3-1.2