


\\Files\Projects\RF12022N001XX\RF12022N00189\Tulokset_TS\T200_Paapiristukset\T212_Yleiskartta\YLEISKARTTA_TS.DWG

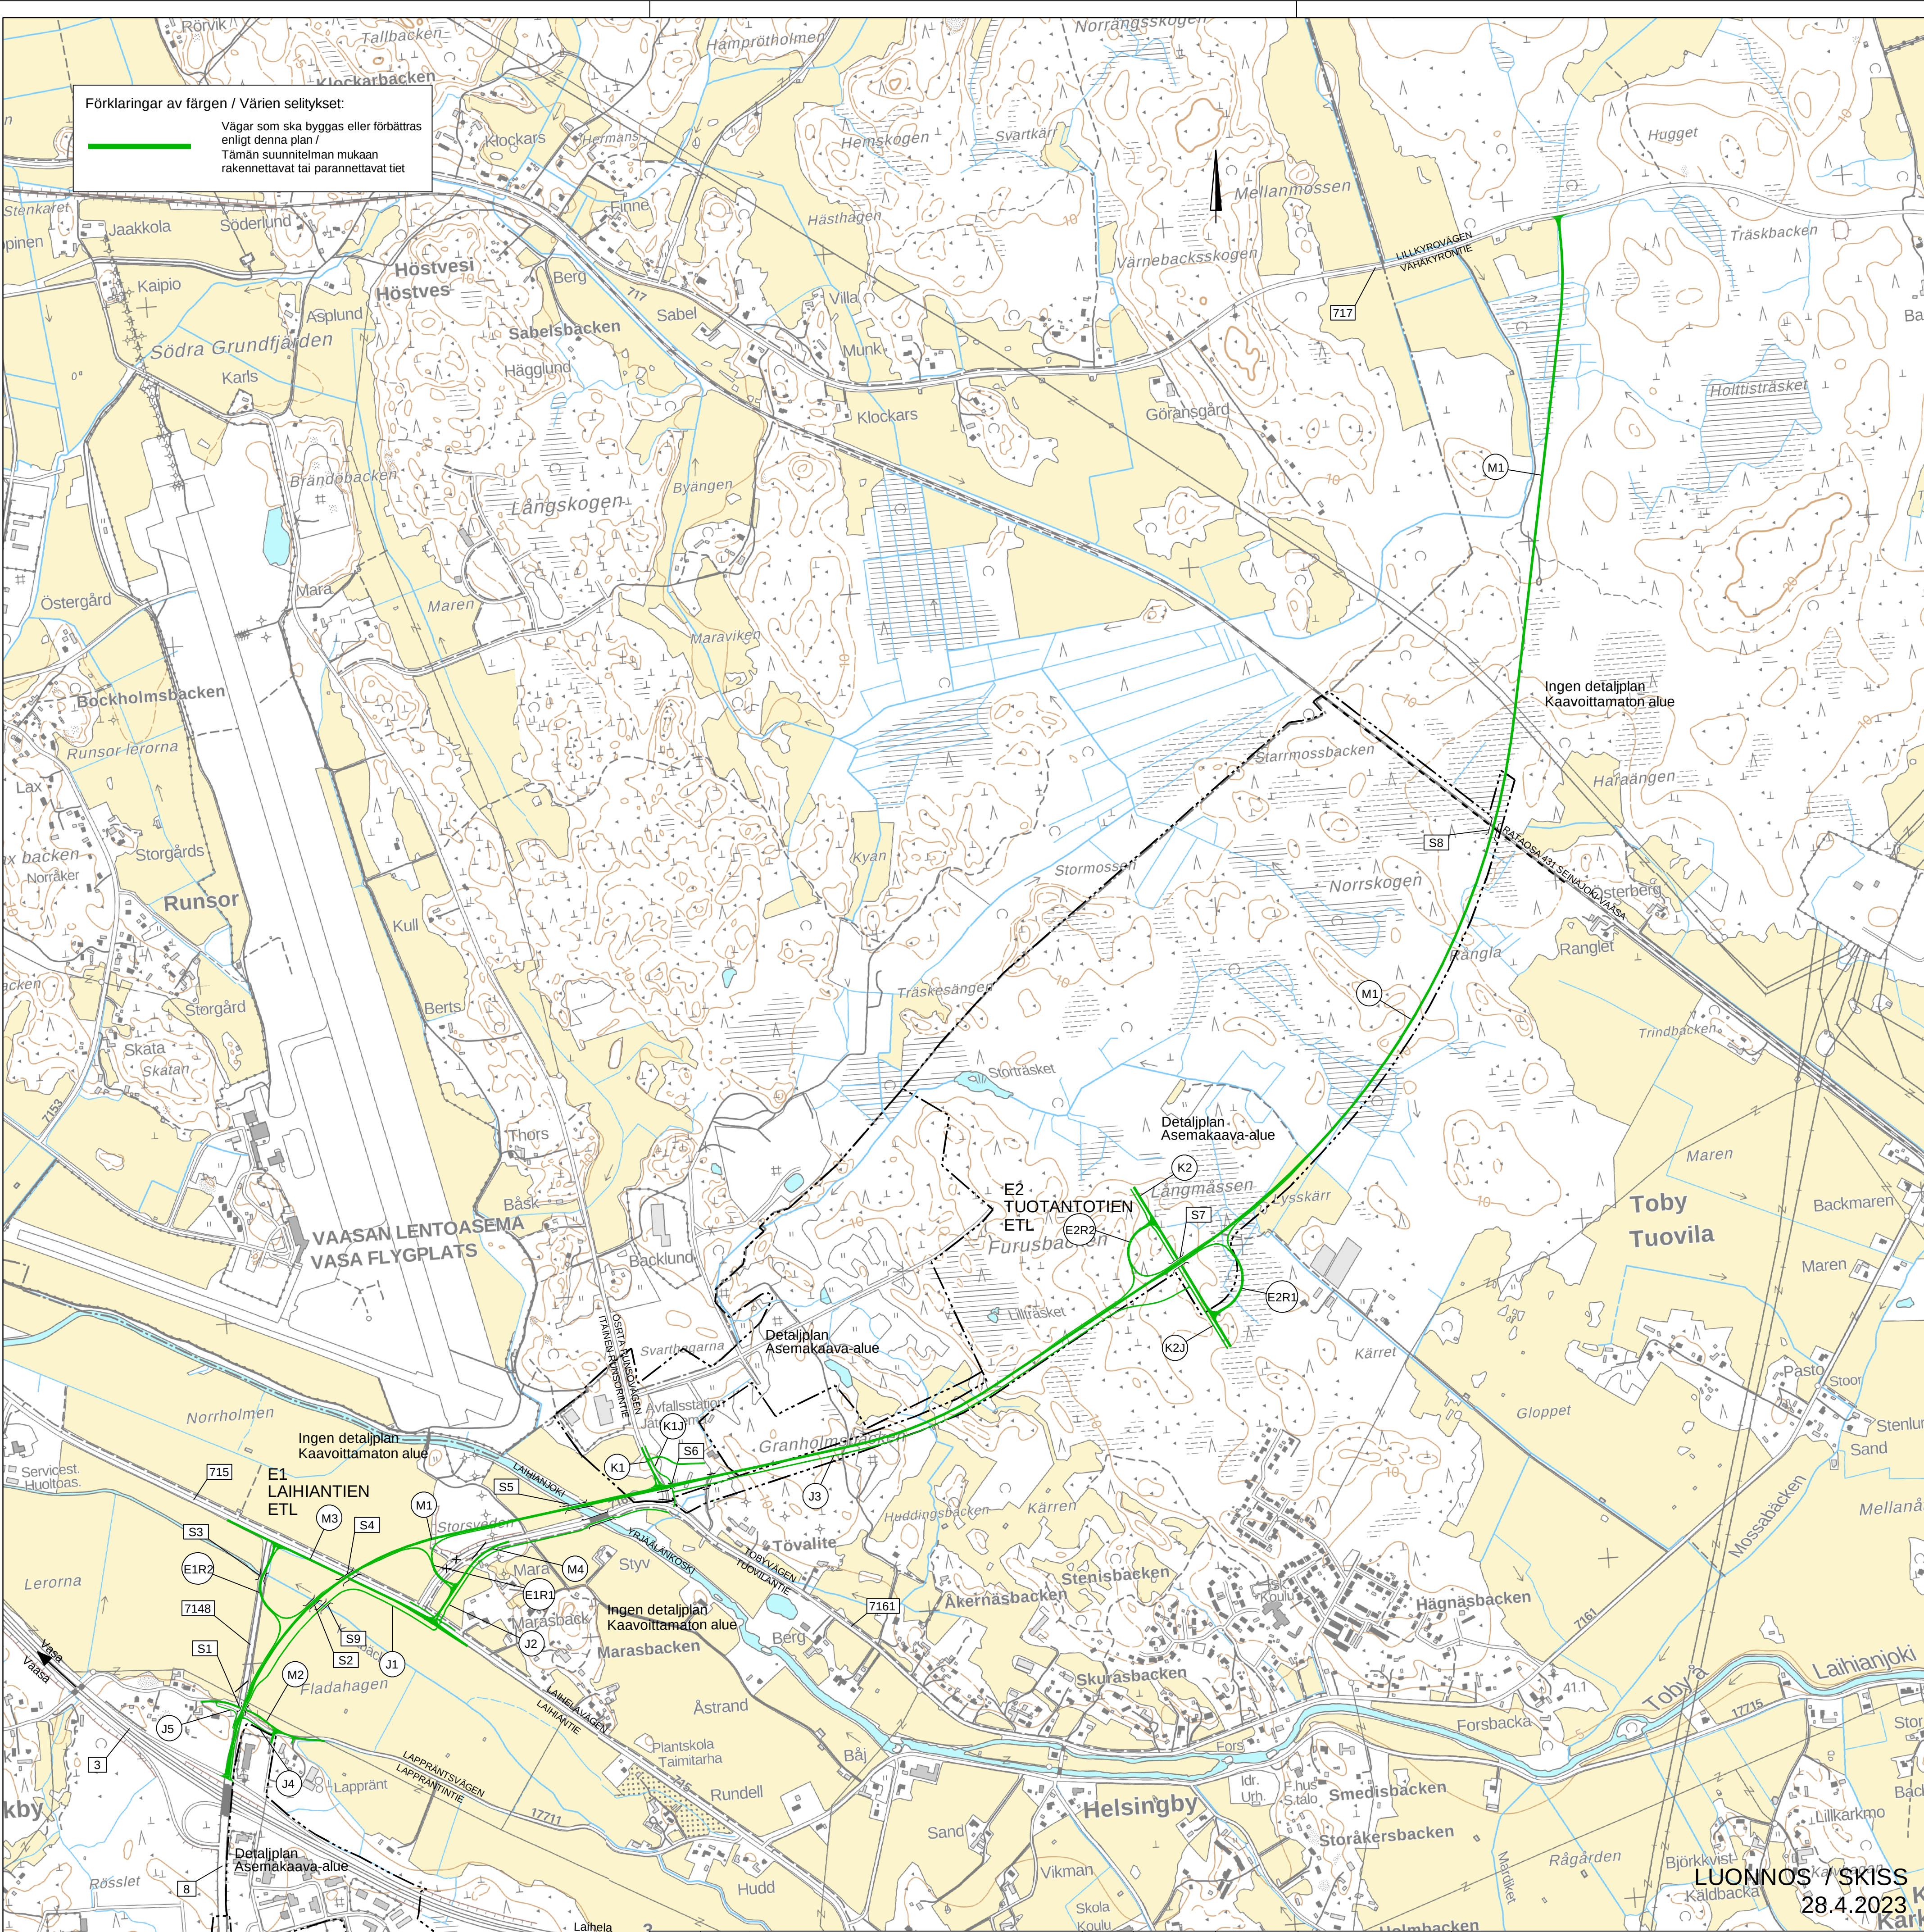

Förklaringar av färgen / Värien selitykset:
Vägar som ska byggas eller förbättras enligt denna plan / Tämä suunnitelman mukaan rakennettavat tai parannettavat tiet

Märke/Merkki		Ändring/Muutos		Dat./Pvm		Plan./Suunn.		Insp./Tark.		Koordinatitsystem/ Koordinaattijärjestelmä		Landsvägsförbindelse Vlkby–Martois, Korsholm, vägplan Vlkby–Martoinen maantieyhteys, Mustasaari, tiesuunnitelma		Skala/Mittakaava		Ritn.no/Piir.no	
Dat./Pvm		Dat./Pvm		Dat./Pvm		Dat./Pvm		Dat./Pvm		Vägregriser beteckning/Tierekisteritunnus		Översiktskarta Yleiskartta		1:10000		T212-1	
Minna Pasanen		Sari Kirvesniemi Tero Hakola															

RAMBOLL
Trafikanstus 1:3 E 05100 VASA
Tel. 020 755 613

ETRS-GK22
N2000

LUONNOS / SKISS
28.4.2023