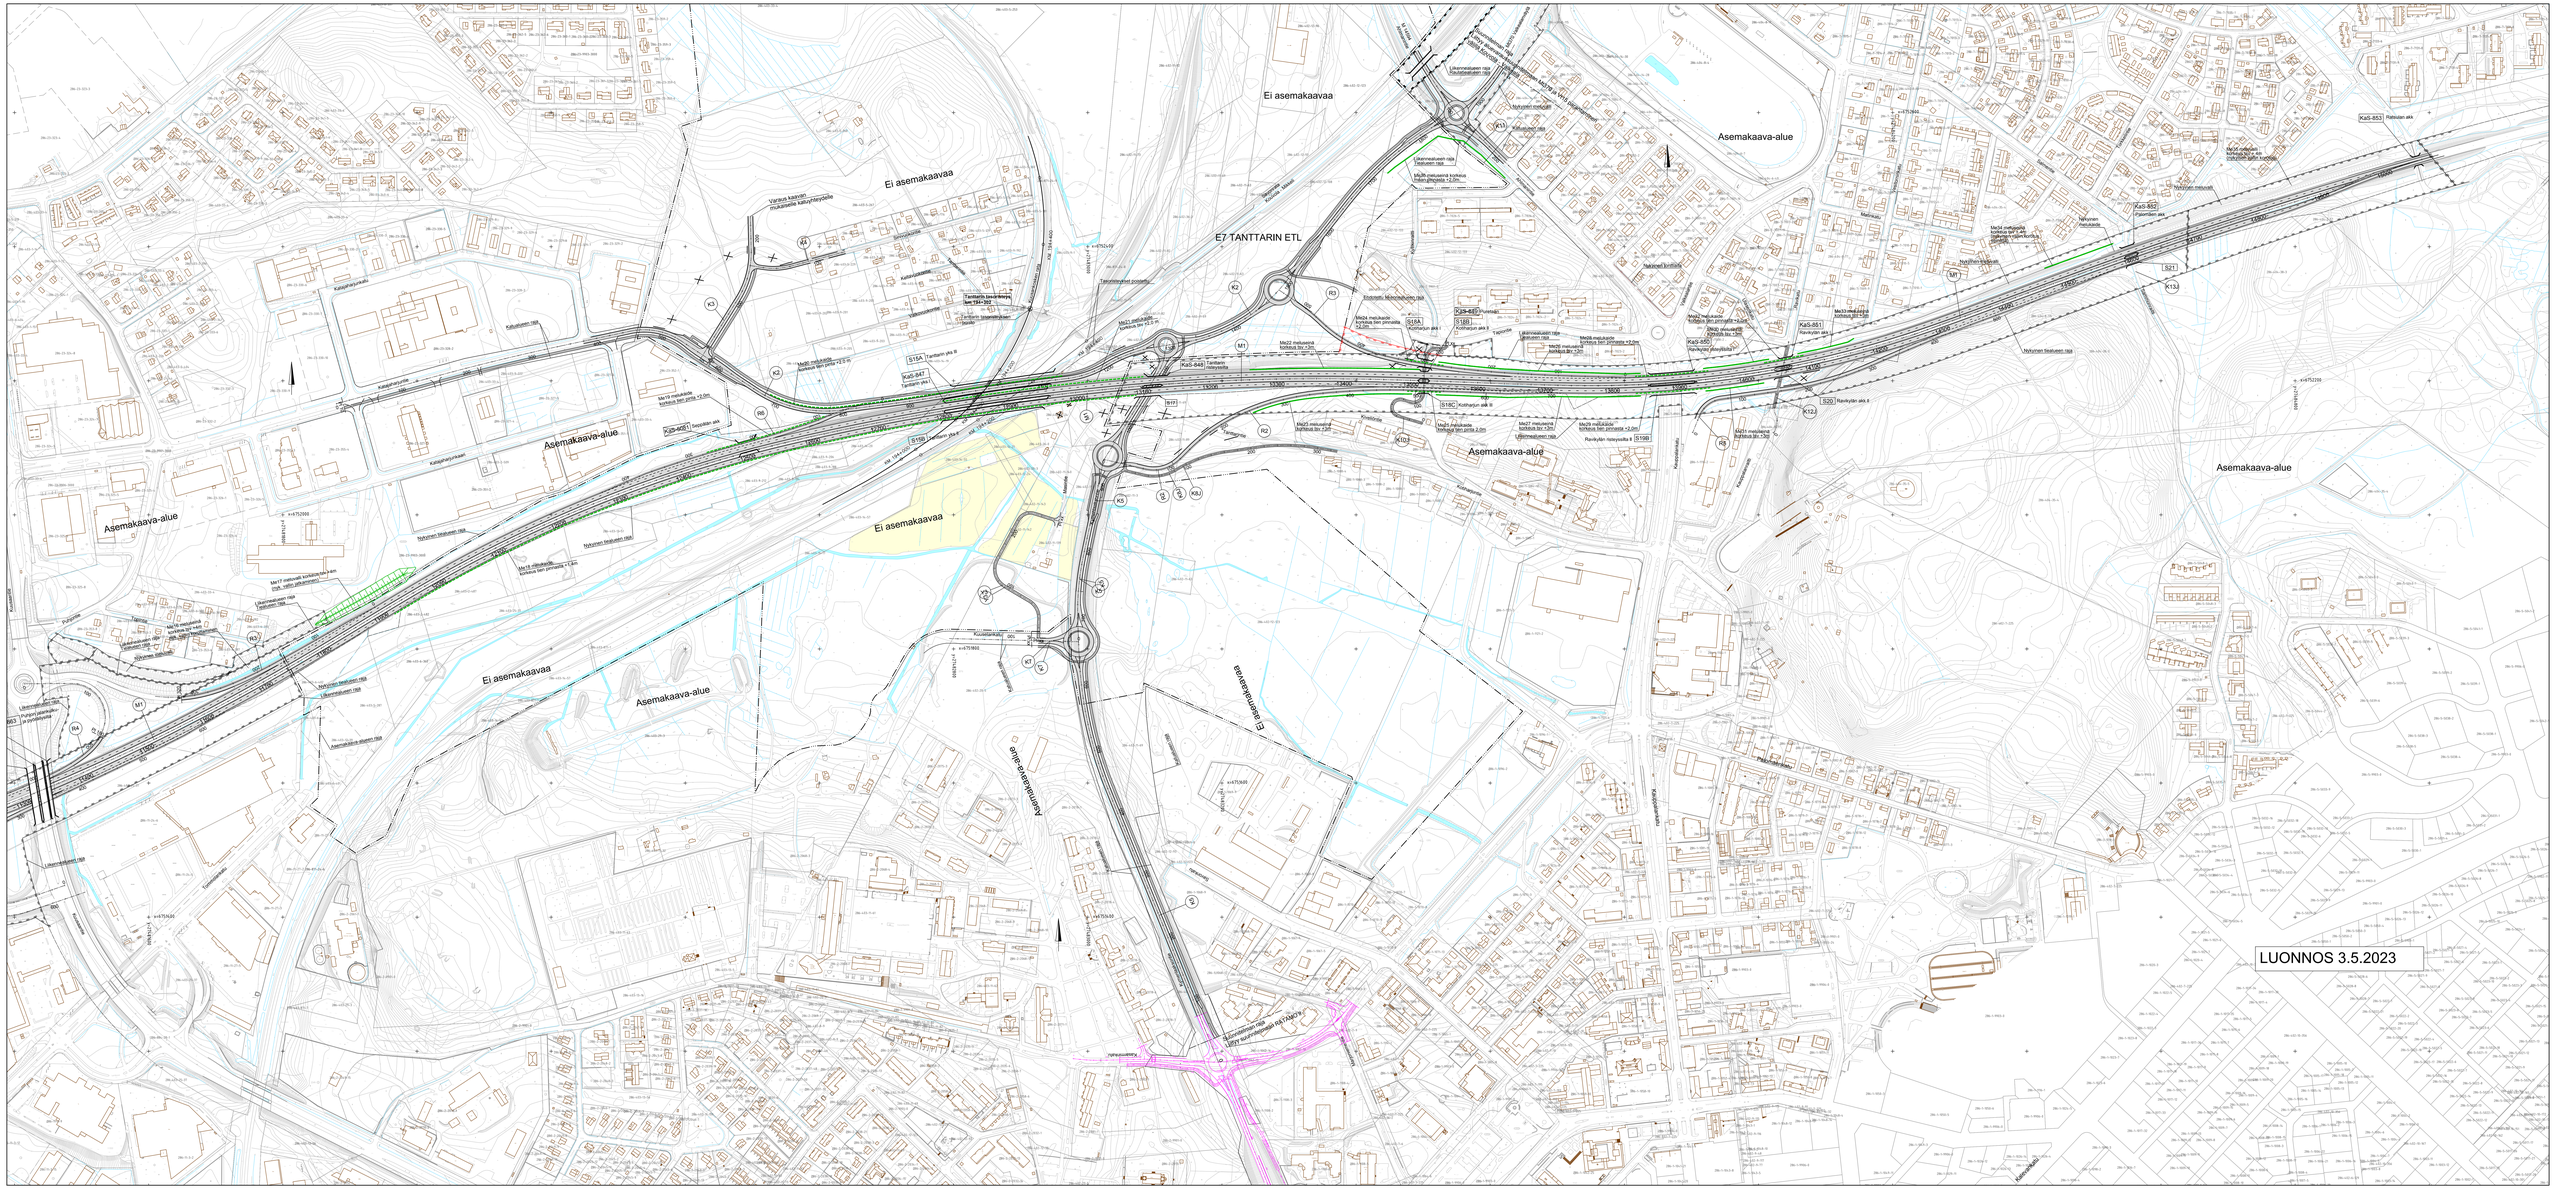
E7 TANTTARIN ETL
Ei asemakaavaa
Asemakaava-alue
LUONNOS 3.5.2023