


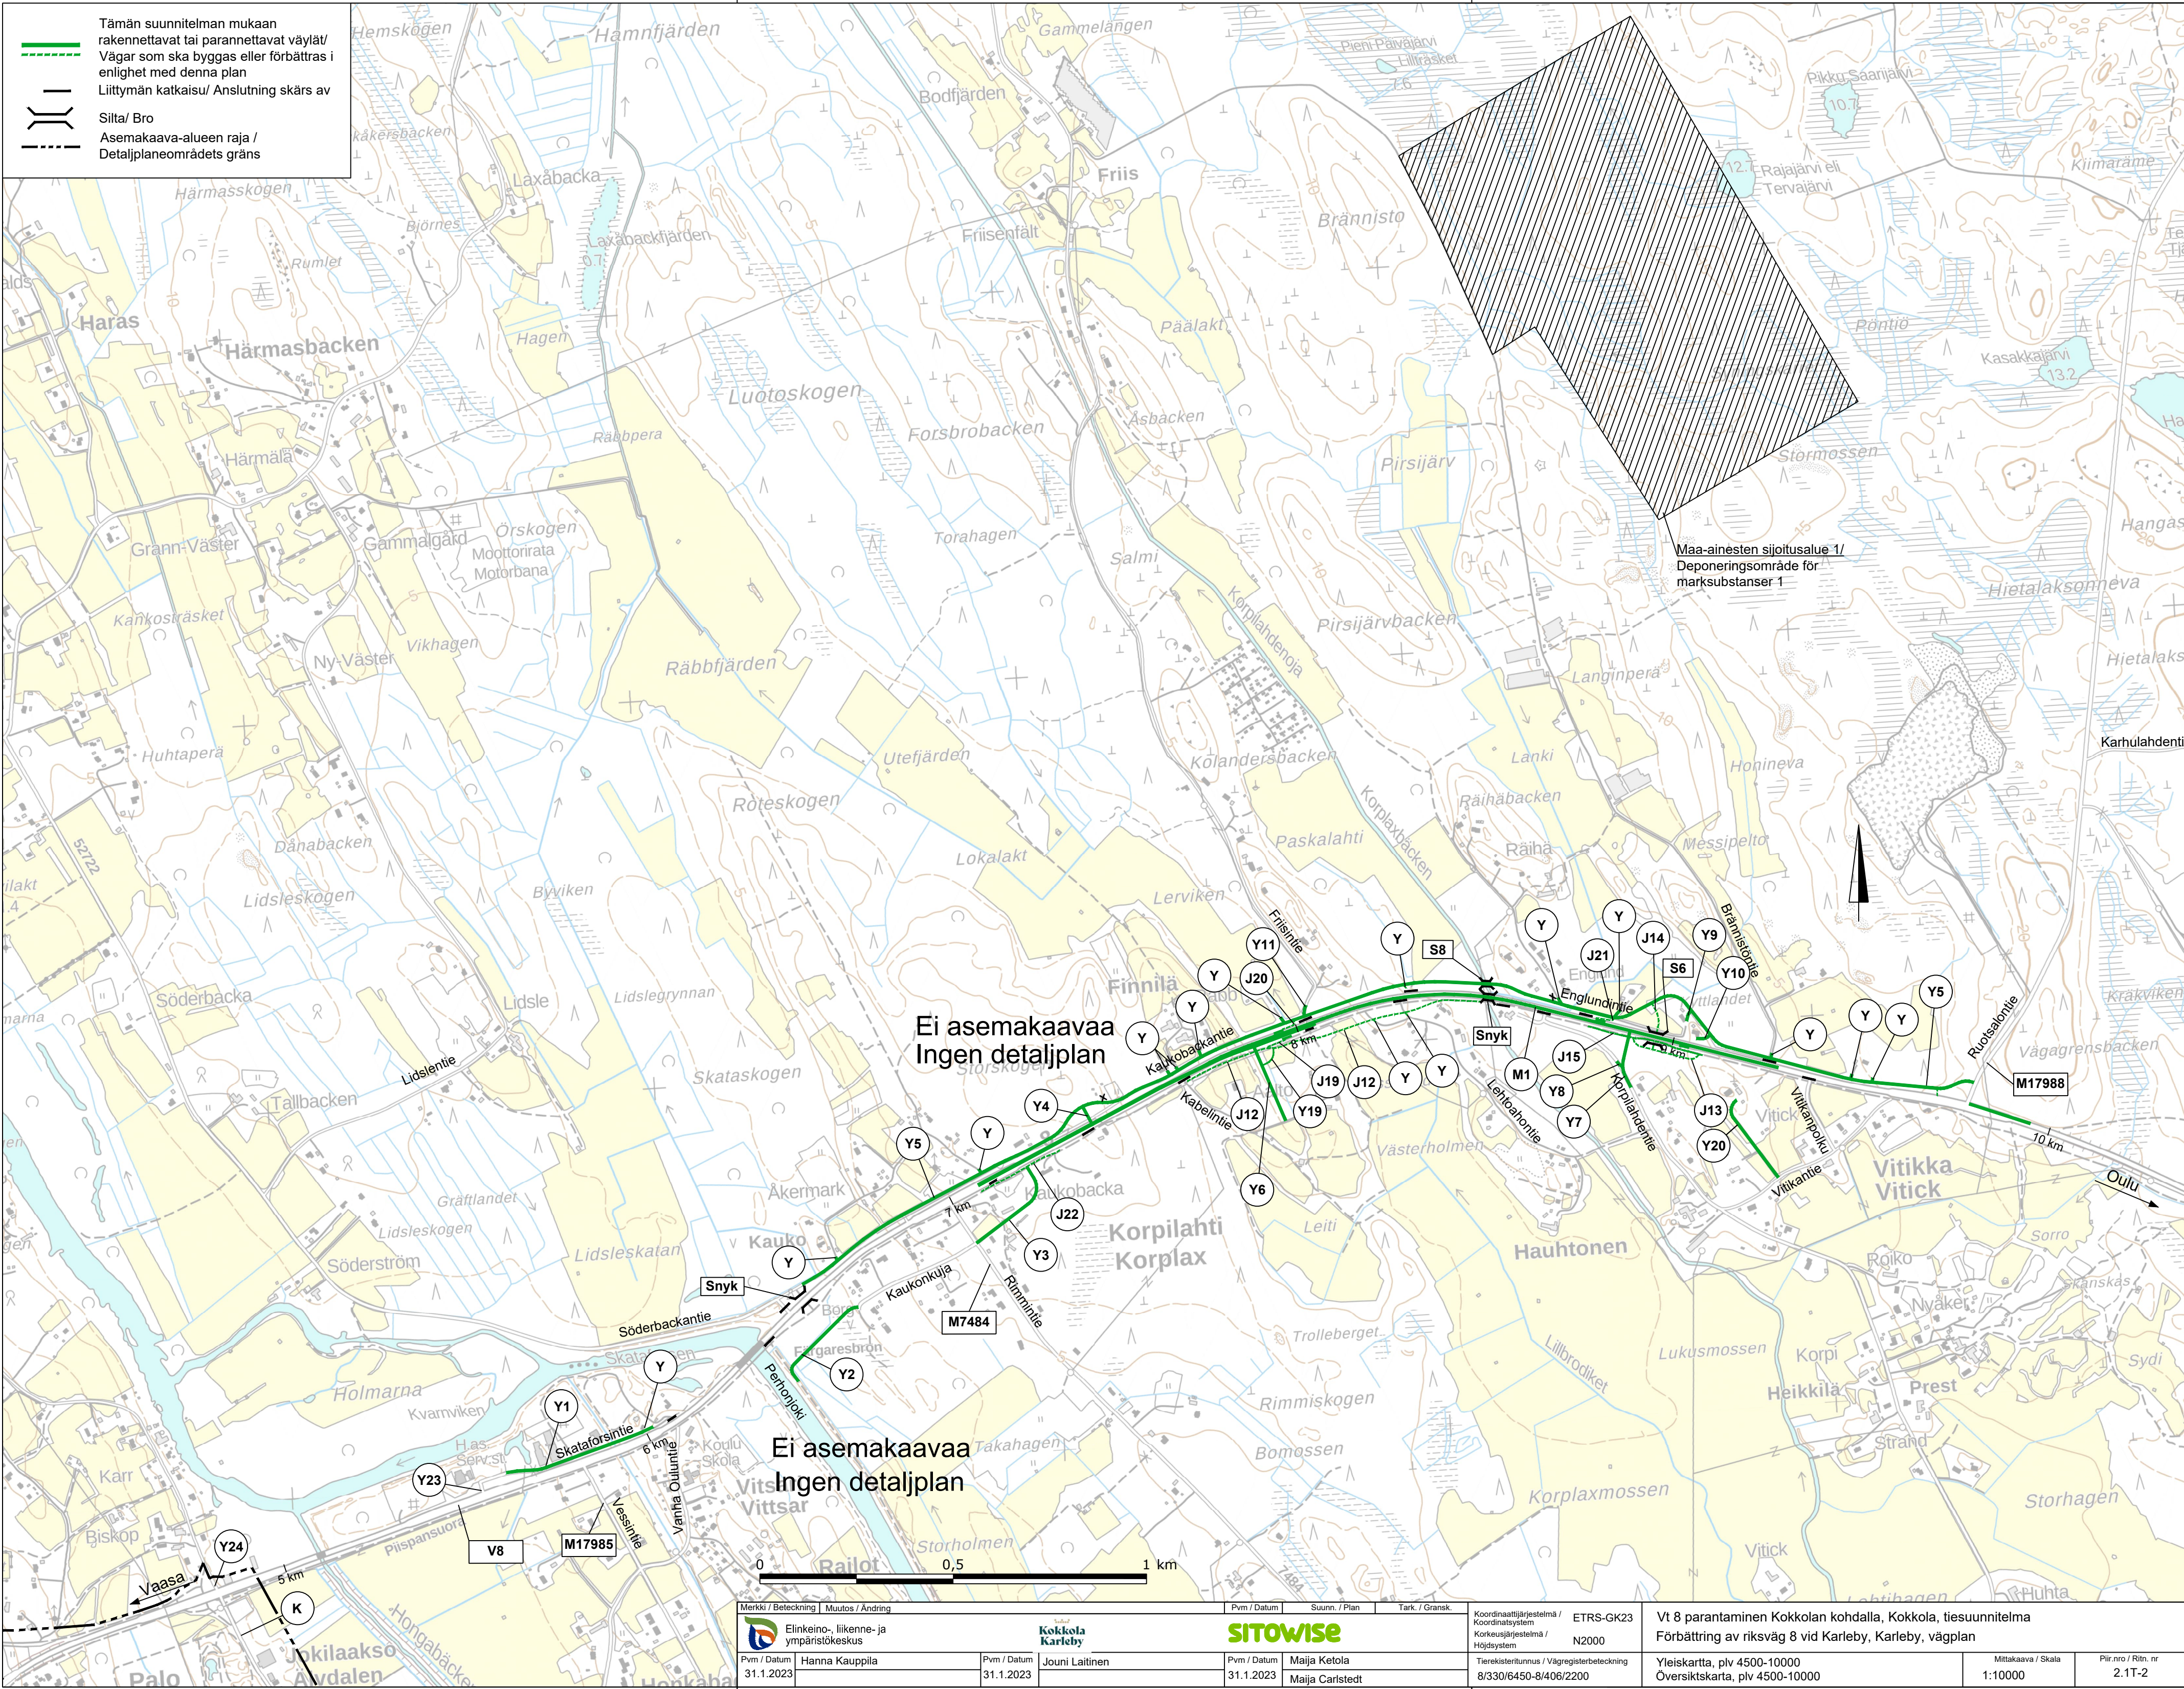

Tämän suunnitelman mukaan
rakennettavat tai parannettavat väylät/
Vägar som ska byggas eller förbättras i
enlighet med denna plan
Liittymän katkaisu/ Anslutning skärs av

Silta/ Bro
Asemakaava-alueen raja /
Detalplaneområdets gräns

Ei asemakaavaa
Ingen detaljplan

Ei asemakaavaa
Ingen detaljplan

Merkki / Beteckning		Muutos / Ändring		Pvm / Datum		Suunn. / Plan		Tark. / Gransk.		Koordinaattijärjestelmä / Koordinatsystem		ETRS-GK23		Vt 8 parantaminen Kokkolan kohdalla, Kokkola, tiesuunnitelma Förbättring av riks väg 8 vid Karleby, Karleby, vägplan	
										Korkeusjärjestelmä / Höjdsystem		N2000			
Pvm / Datum		Pvm / Datum		Pvm / Datum		Pvm / Datum		Tierekisteritunnus / Vägregisterbeteckning		8/330/6450-8/406/2200				Yleiskartta, plv 4500-10000 Översiktskarta, plv 4500-10000	
31.1.2023		Hanna Kauppi		31.1.2023		Jouni Laitinen		31.1.2023		Maija Ketola Maija Carlstedt				Mittakaava / Skala 1:10000	
														Plii.nro / Ritn. nr 2.1T-2	