


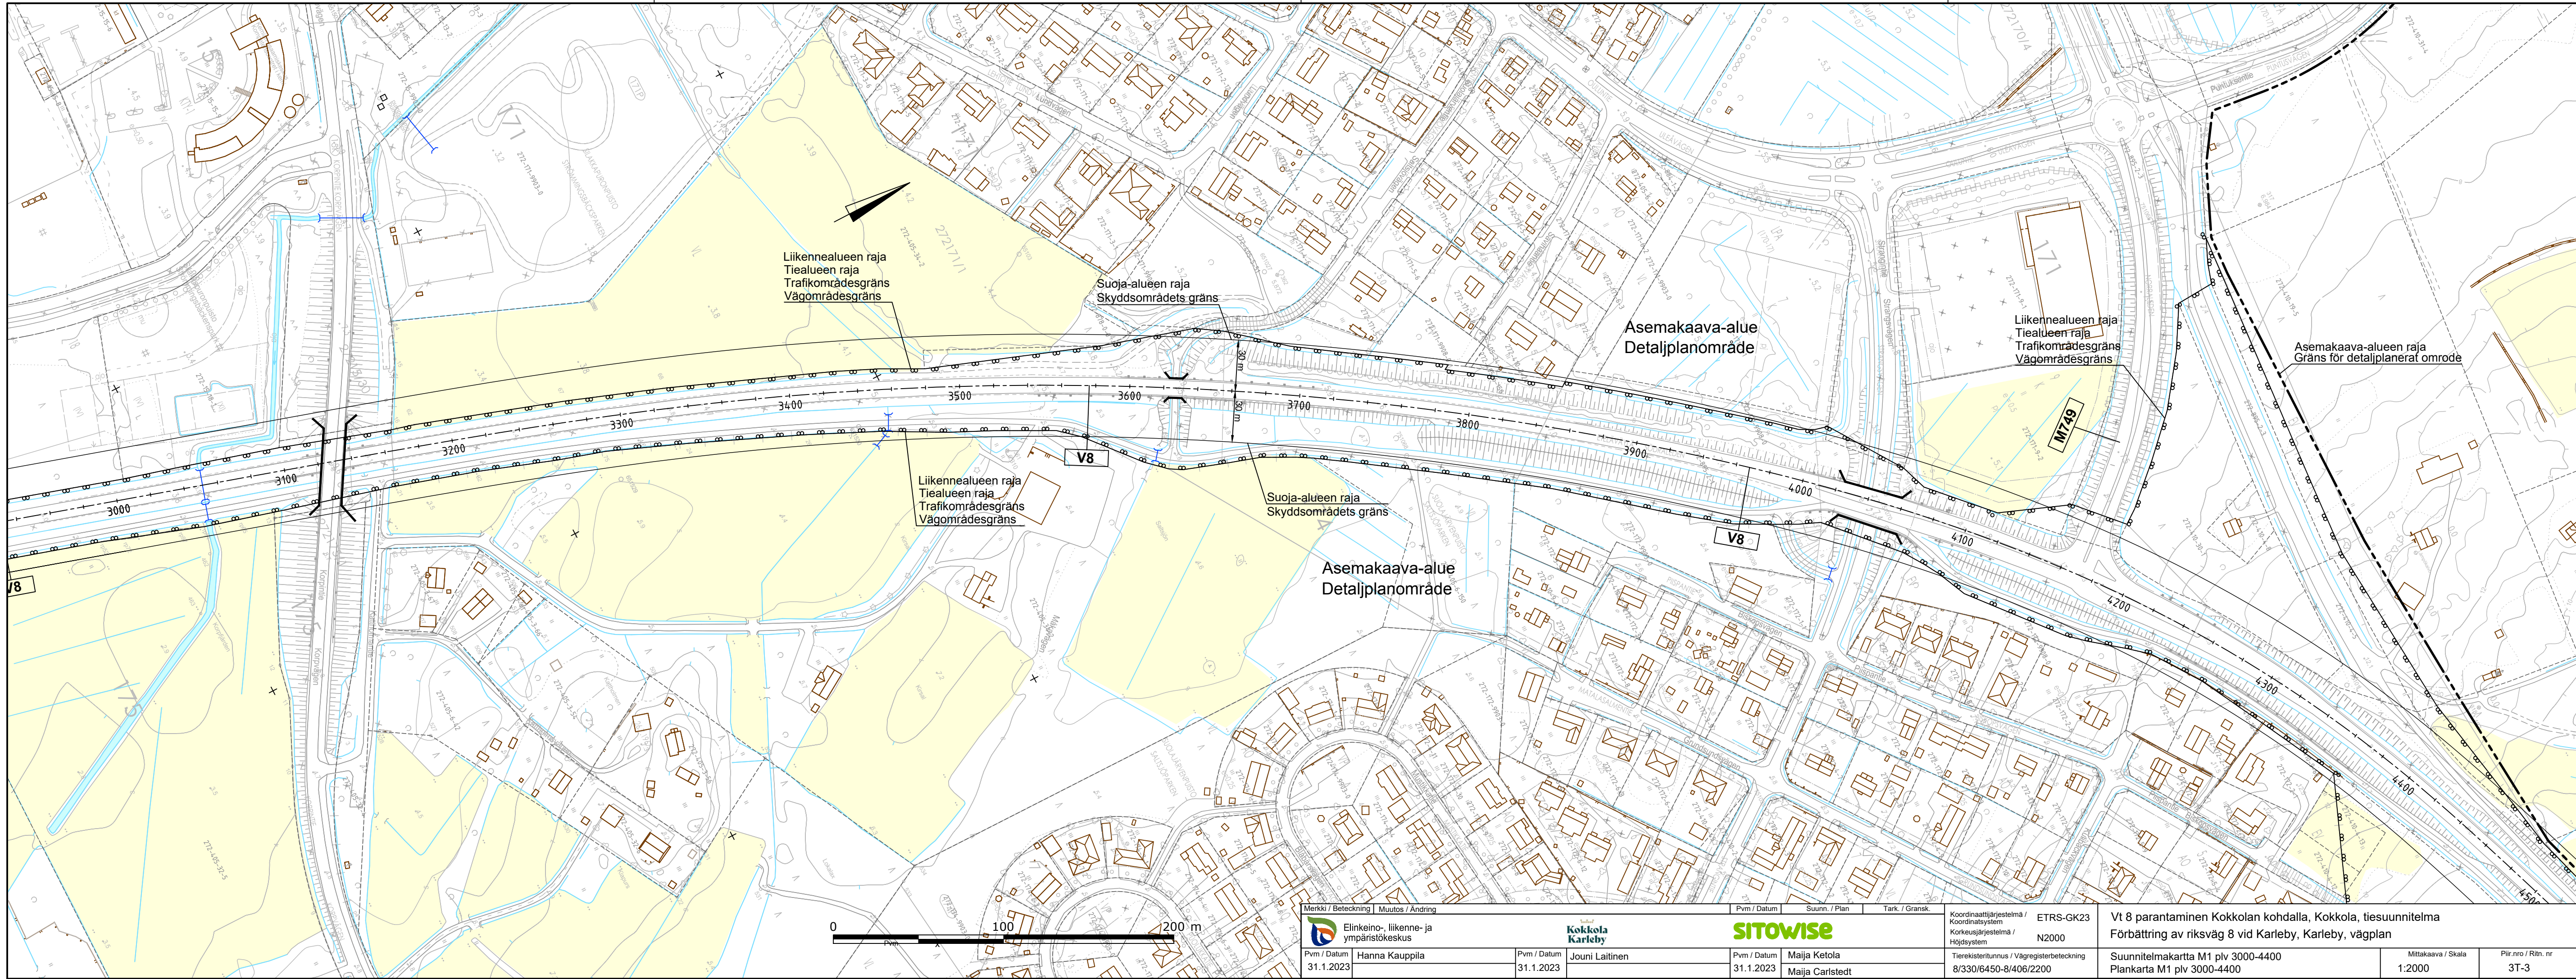

Merkki / Beteckning | Muutos / Ändring

Elinkeino-, liikenne- ja ympäristökeskus

Pvm / Datum
31.1.2023

Hanna Kauppila

Kokkola
Karleby

Pvm / Datum
31.1.2023

Jouni Laitinen

SITOWISE

Pvm / Datum
31.1.2023

Maija Ketola
Maija Carlstedt

Koordinaattijärjestelmä /
Koordinatystem
ETRS-GK23
N2000

Tieregisteritunnus / Vägregisterbeteckning
8/330/6450-8/406/2200

Vt 8 parantaminen Kokkolan kohdalla, Kokkola, tiesuunnitelma
Förbättring av riksväg 8 vid Karleby, Karleby, vägplan

Suunnitelmapaketti M1 plv 3000-4400
Plankarta M1 plv 3000-4400

Mittakaava / Skala
1:2000

Plin.nro / Ritn. nr
3T-3