


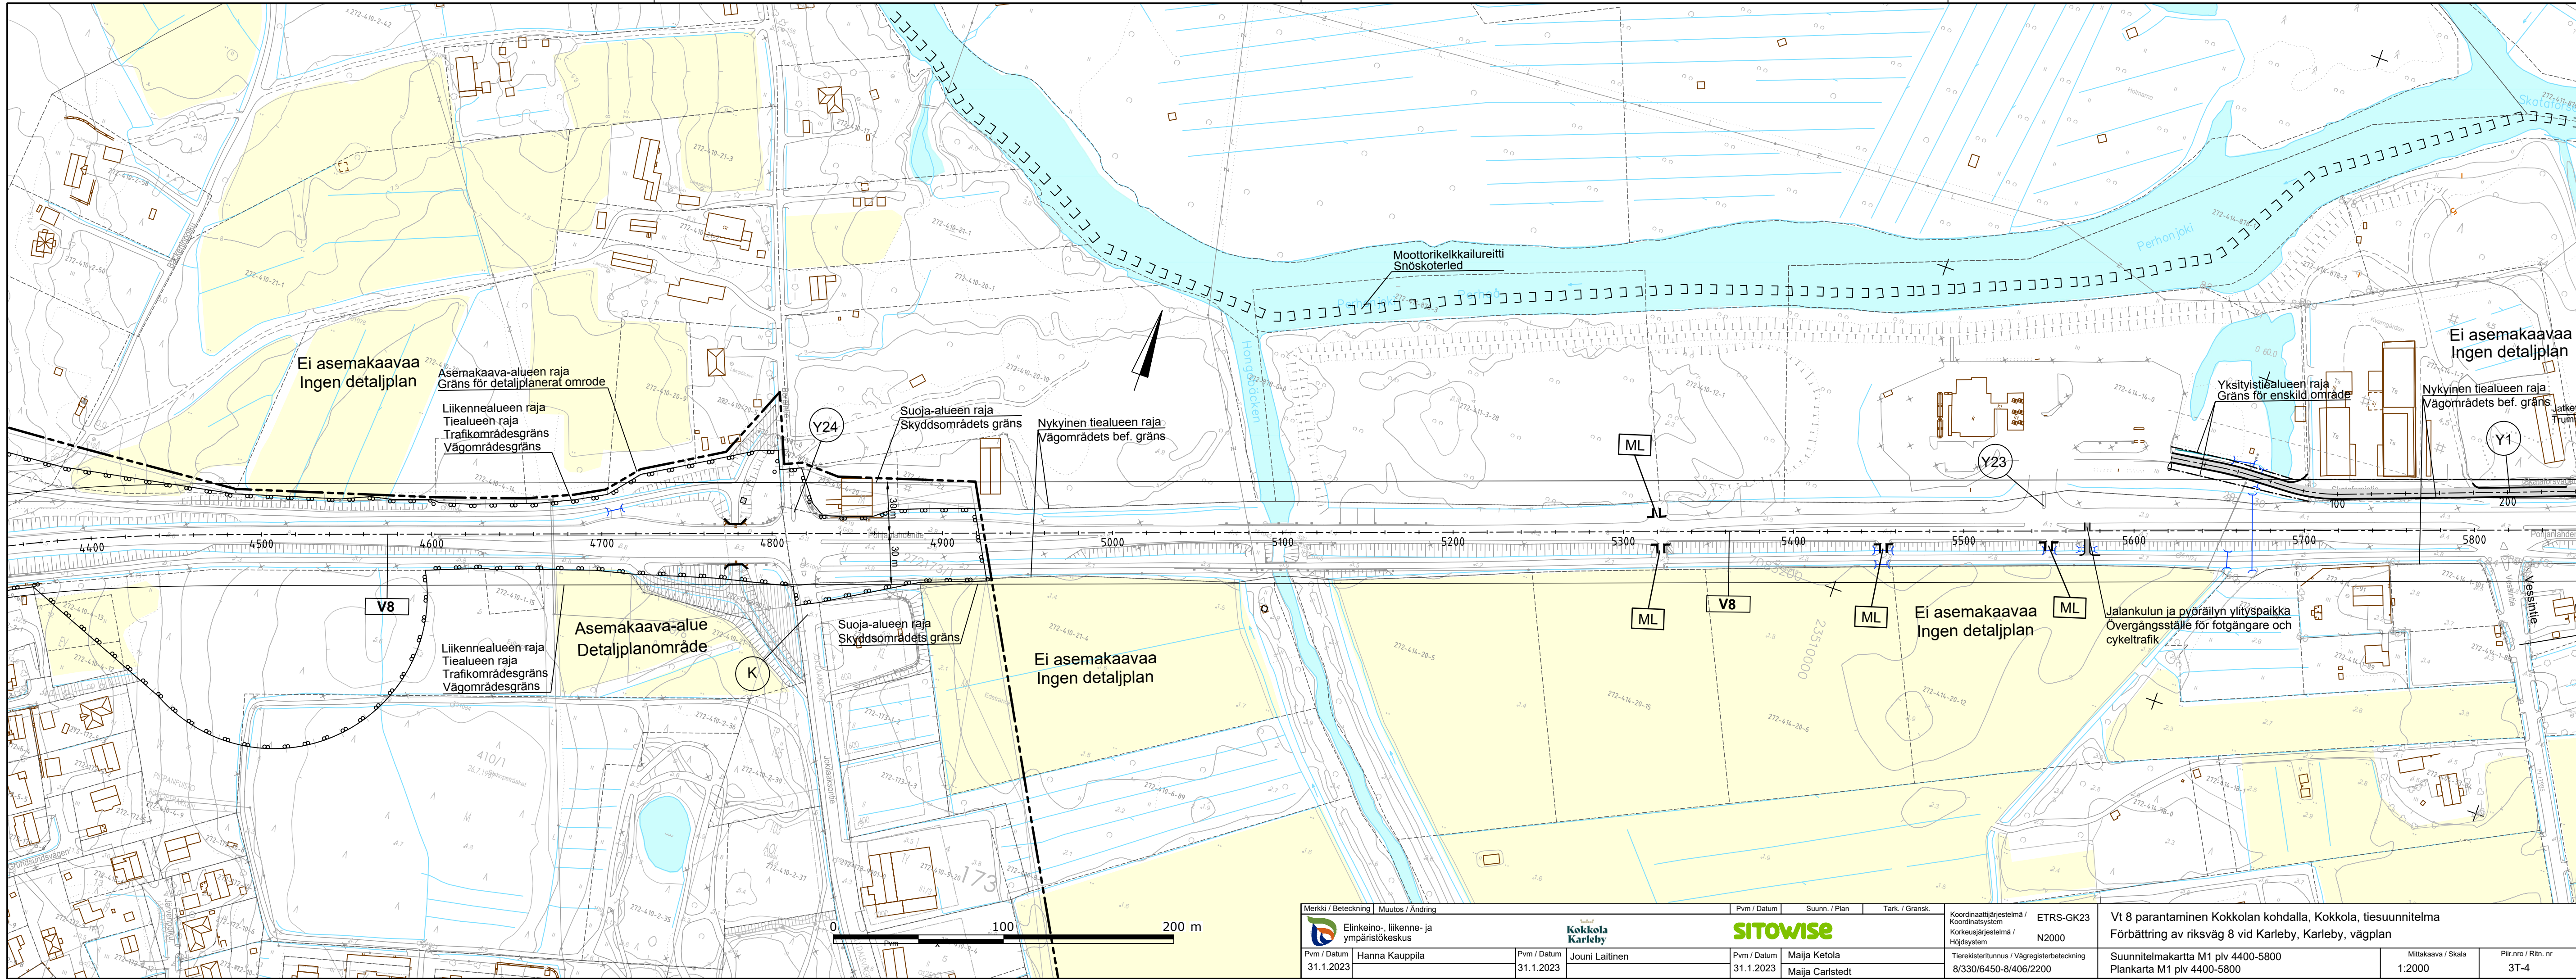

Merkki / Beteckning		Muutos / Ändring		Pvm / Datum		Suunn. / Plan		Tark. / Gransk.		Koordinaattijärjestelmä / Koordinatsystem		ETRS-GK23		Vt 8 parantaminen Kokkolan kohdalla, Kokkola, tiesuunnitelma	
Elinkeino-, liikenne- ja ympäristökeskus		Kokkola Karleby		SITOWISE		Koordinatijärjestelmä / Koordinatsystem		N2000		Tierekisteritunnus / Vägregisterbeteckning		8/330/6450-8/406/2200		Suunnitelmakartta M1 plv 4400-5800	
Pvm / Datum		Hanna Kauppila		Pvm / Datum		Jouni Laitinen		Pvm / Datum		Maija Ketola		Maija Carlstedt		Mittakaava / Skala	
31.1.2023		31.1.2023		31.1.2023		31.1.2023		31.1.2023		31.1.2023		31.1.2023		1:2000	
														Pln.nro / Ritn. nr	
														3T-4	