


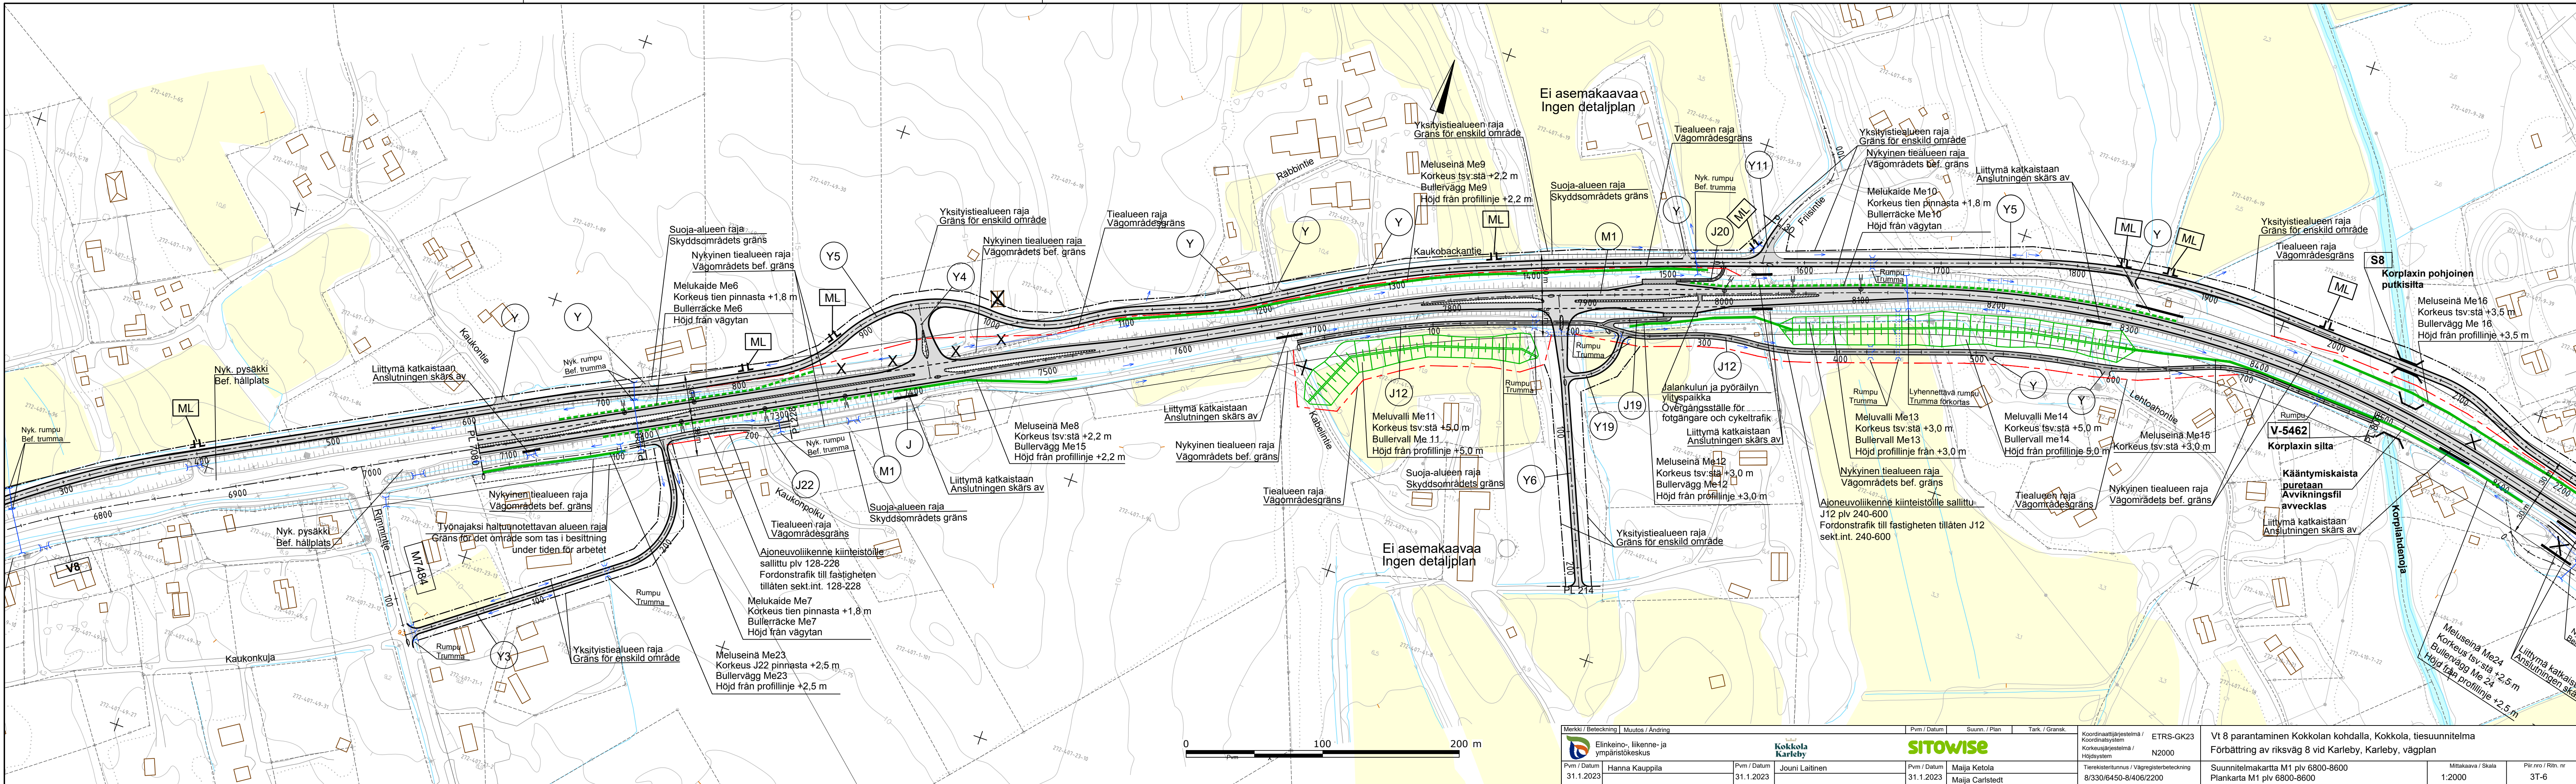

Merkki / Beteckning				Muutos / Ändring		Pvm / Datum	Suunn. / Plan	Tark. / Gransk.	Koordinaattijärjestelmä / Koordinatsystem		ETRS-GK23		Vt 8 parantaminen Kokkolan kohdalla, Kokkola, tiesuunnitelma			
Elinkeino-, liikenne- ja ympäristökeskus				Kokkola Karleby		SITOWISE		Korkeusjärjestelmä / Höjdsystem		N2000		Förbättring av riksväg 8 vid Karleby, Karleby, vägplan				
Pvm / Datum	Hanna Kauppila			Pvm / Datum	Jouni Laitinen	Pvm / Datum	Majja Ketola	Tierekisteritunnus / Vägregisterbeteckning		Suunnitelmakartta M1 plv 6800-8600		Mittakaava / Skala		Pliir. / Ritn. nr		
31.1.2023				31.1.2023		31.1.2023	Majja Carlstedt	8/330/6450-8/406/2200		Plankarta M1 plv 6800-8600		1:2000		3T-6		