


Valtatien 19 parantaminen välillä Hipinmäki-Muurimäki,
Seinäjoki ja Lapua, tiesuunnitelma

TIEVERKKOTARKASTELU

Vaihtoehto 3 EI LIITTYMIÄ

31.5.2023 / Sitowise

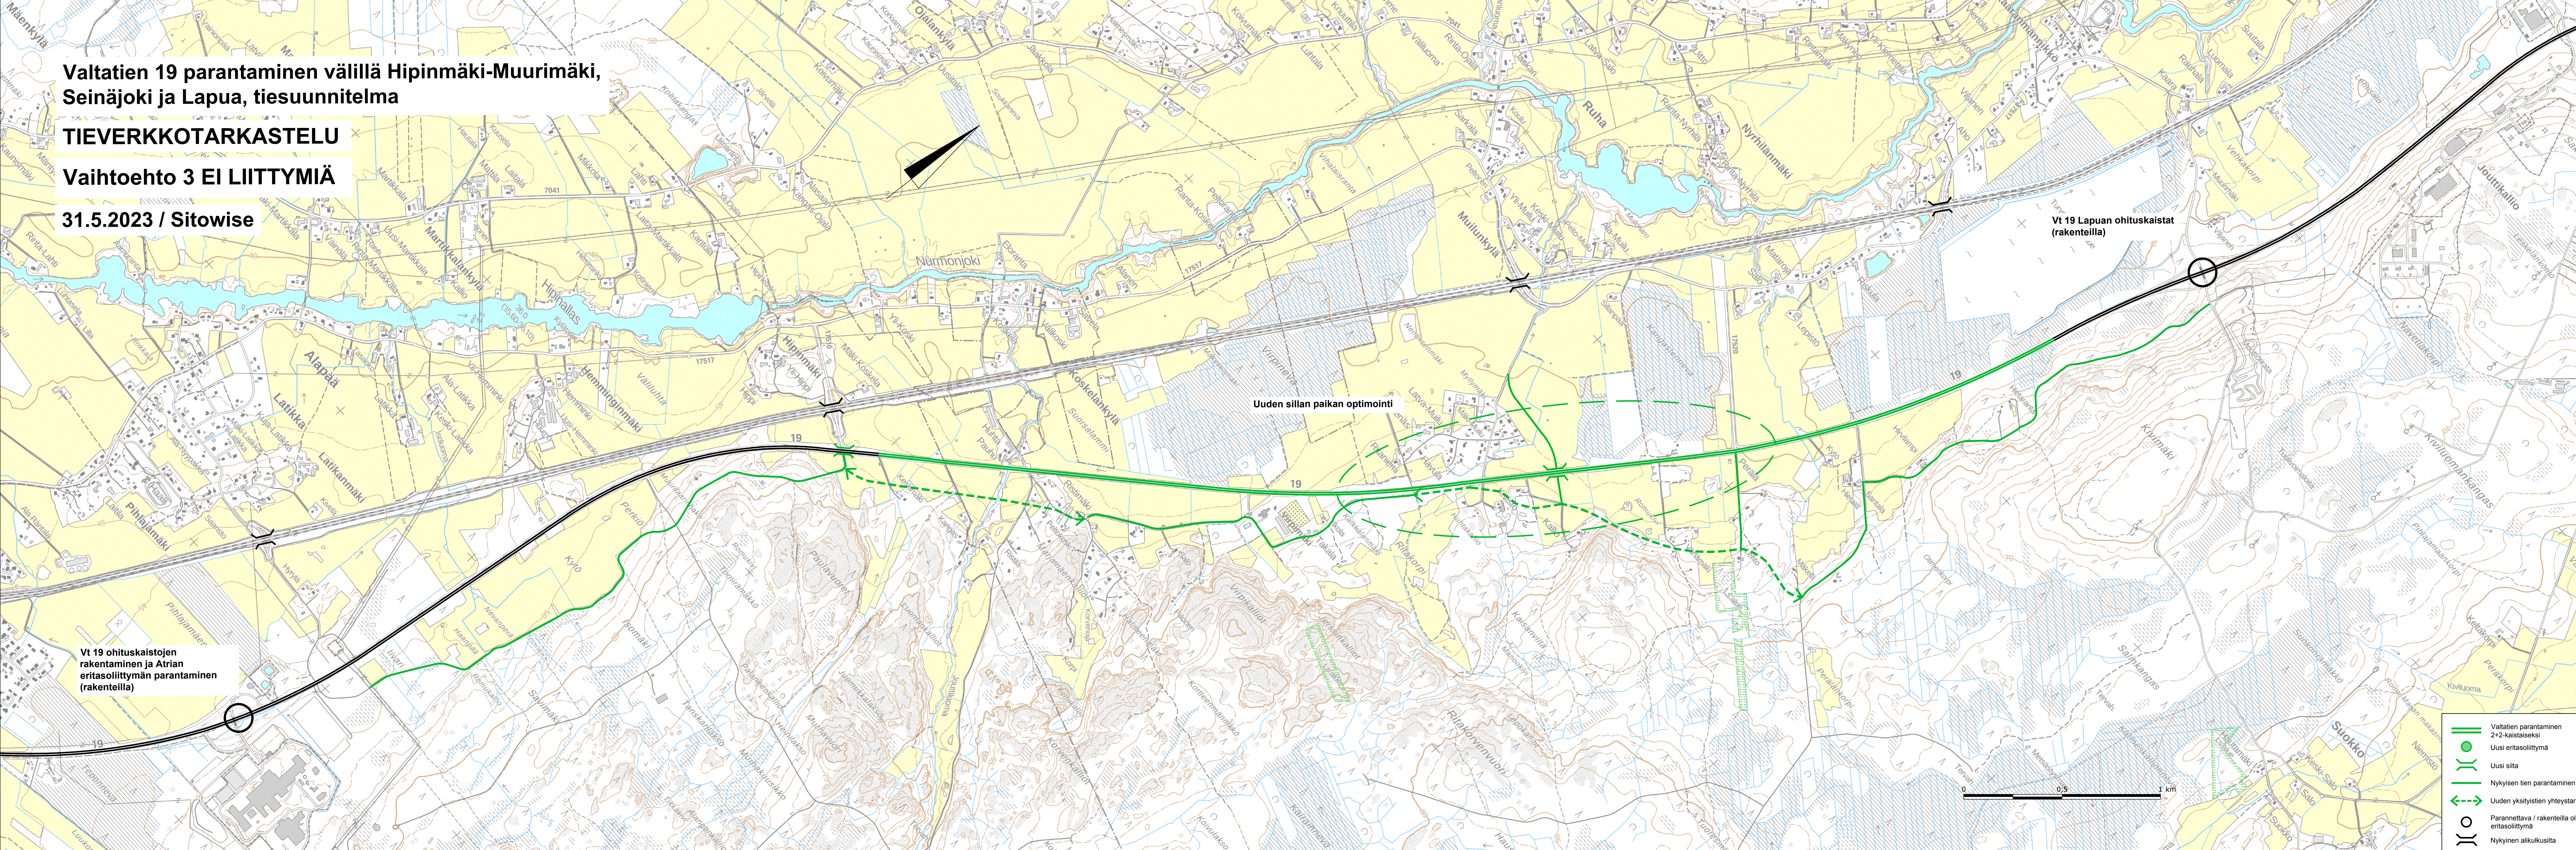

Uuden sillan paikan optimointi

Vt 19 Lapuan ohituskaistat
(rakenteilla)

Vt 19 ohituskaistojen
rakentaminen ja Atrian
eritasoliittymän parantaminen
(rakenteilla)

- Valtatien parantaminen
2+2-kaistaiseksi
- Uusi eritasoliittymä
- Uusi silta
- Nykyisen tien parantaminen
- Uuden yksityisten yhteystarve
- Parannettava / rakenteilla oleva
eritasoliittymä
- Nykyinen alkukulusilta