




A-A 1:100

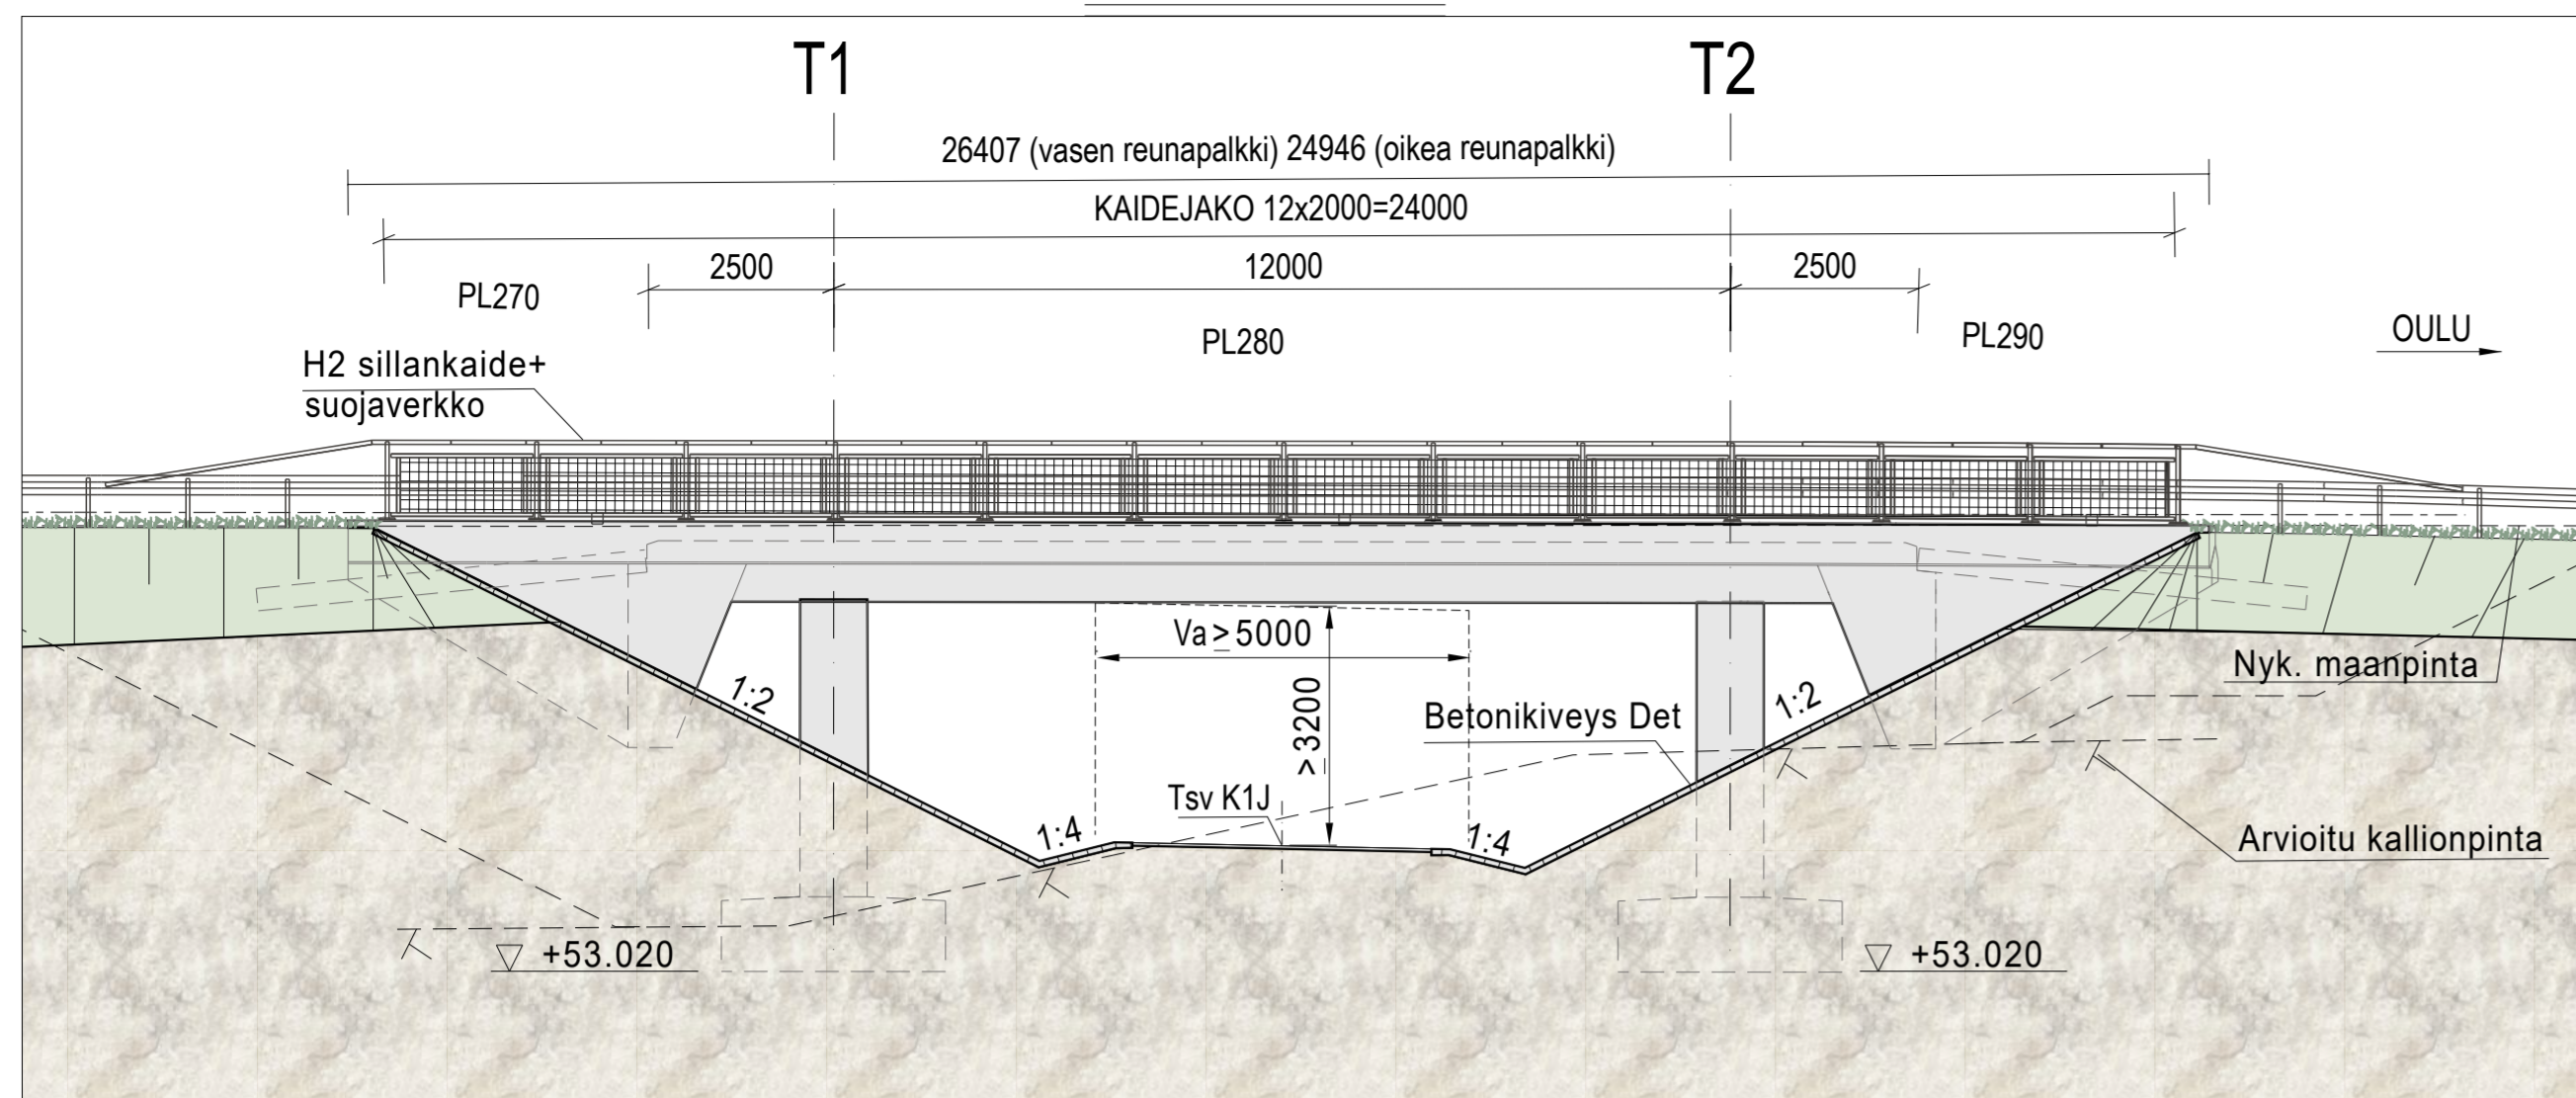


B-B 1:100

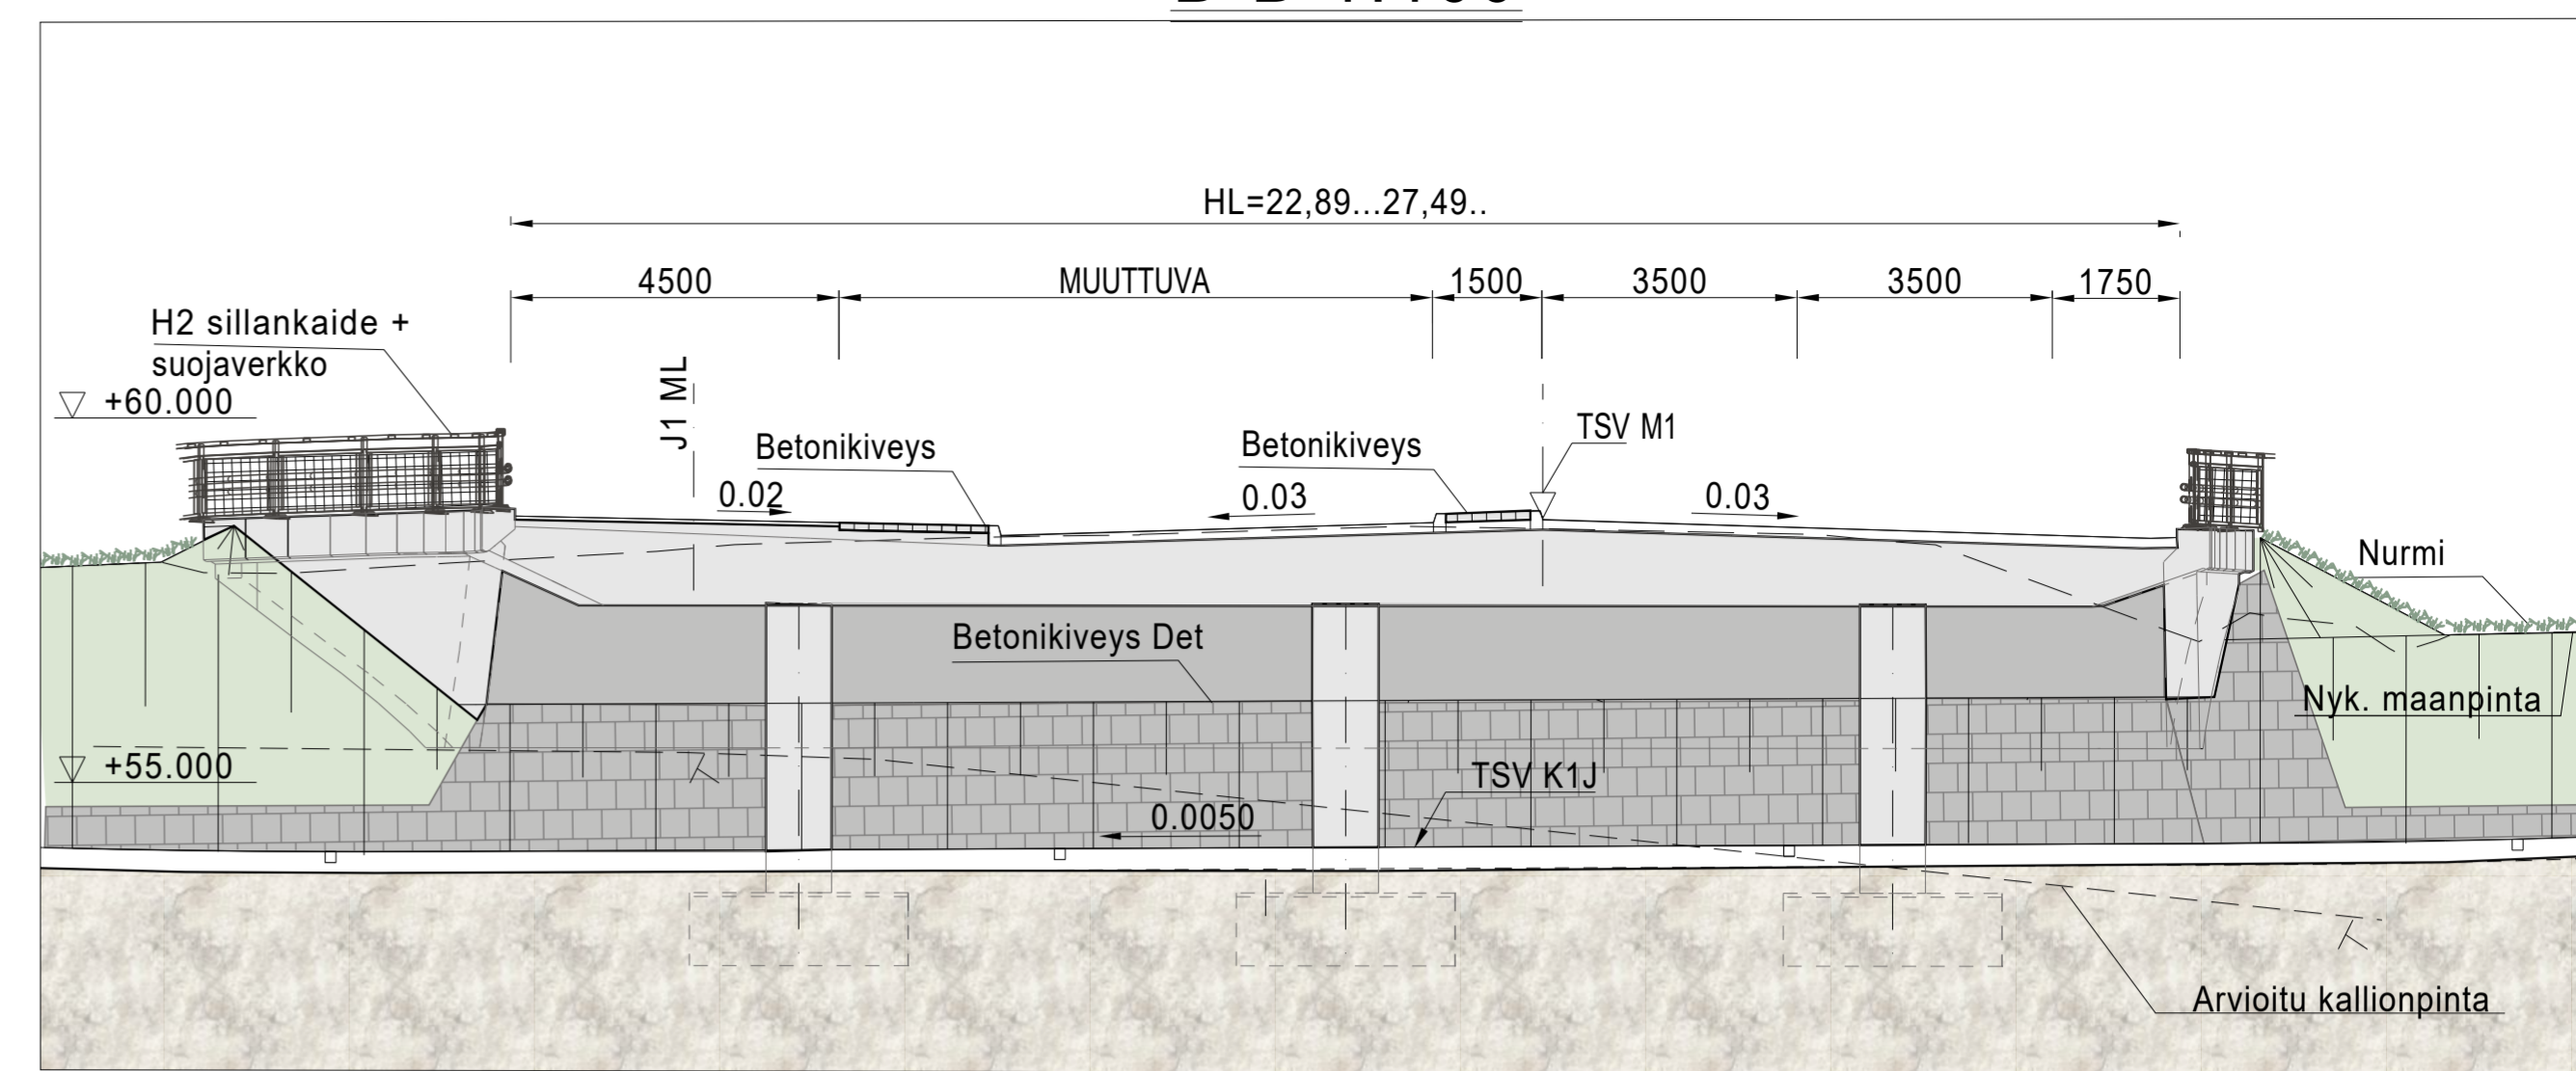

TASOPIIRUSTUS 1:100

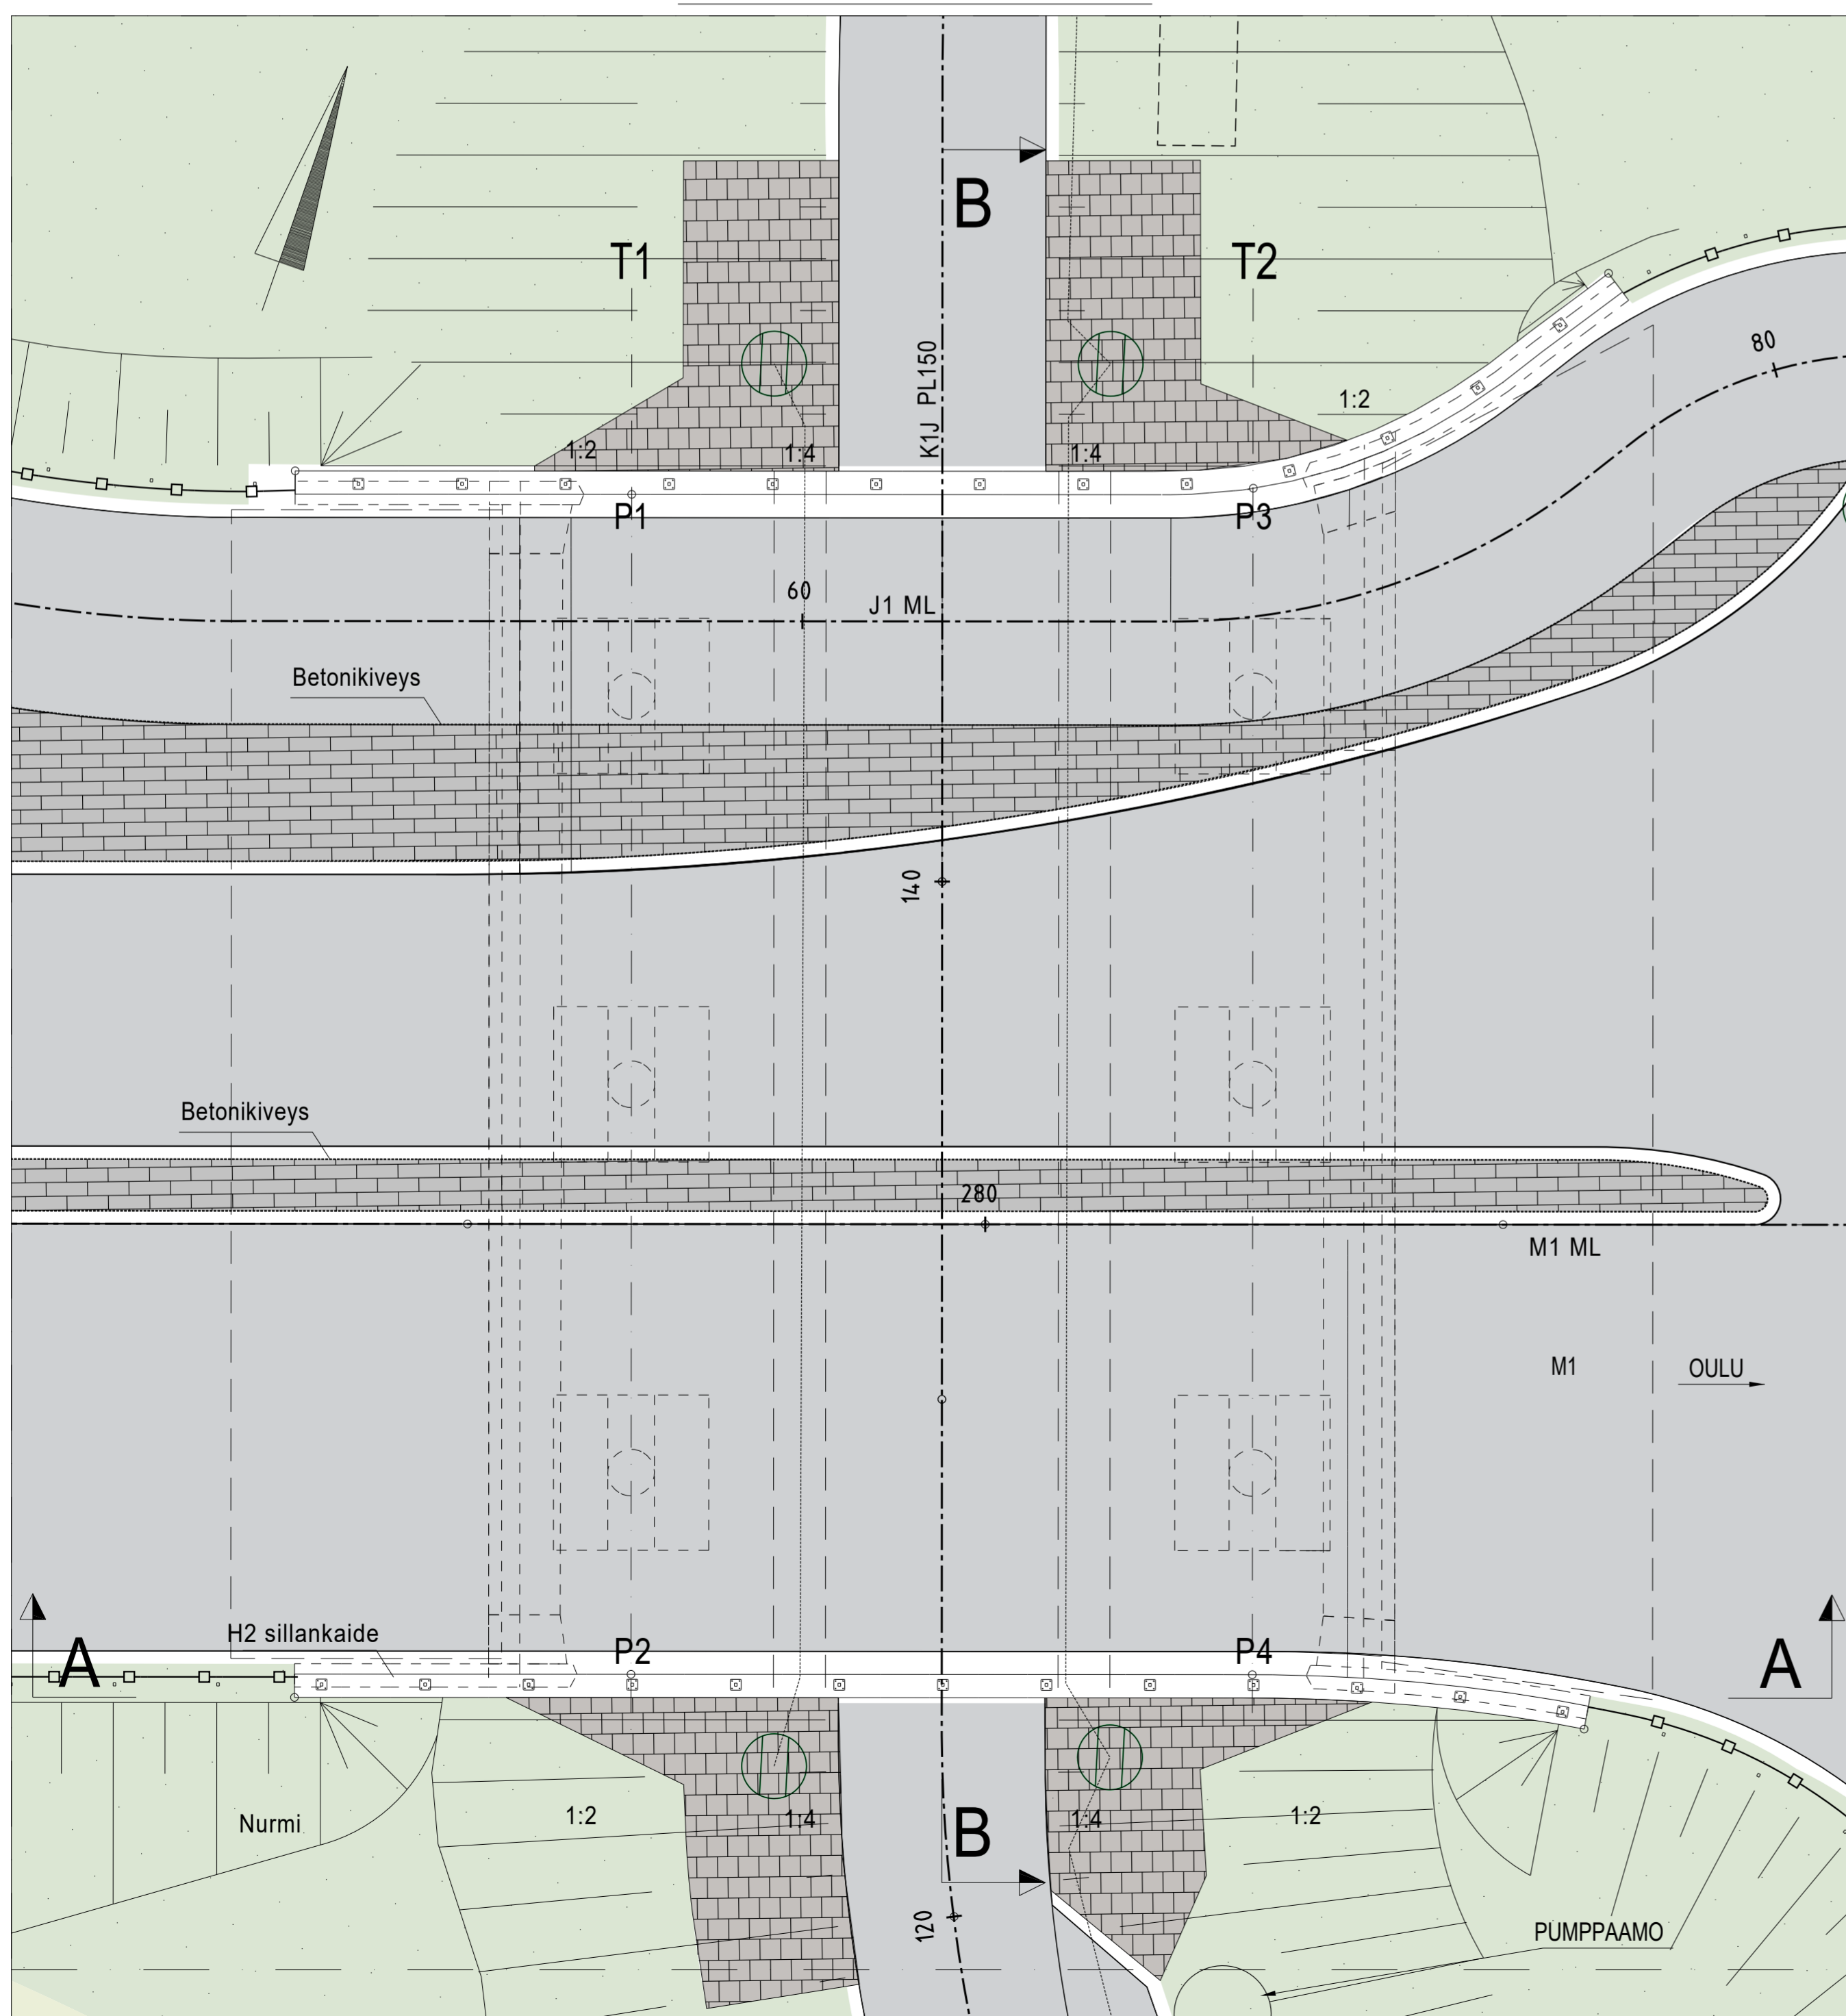

SILTAPAIKAN KARTTA

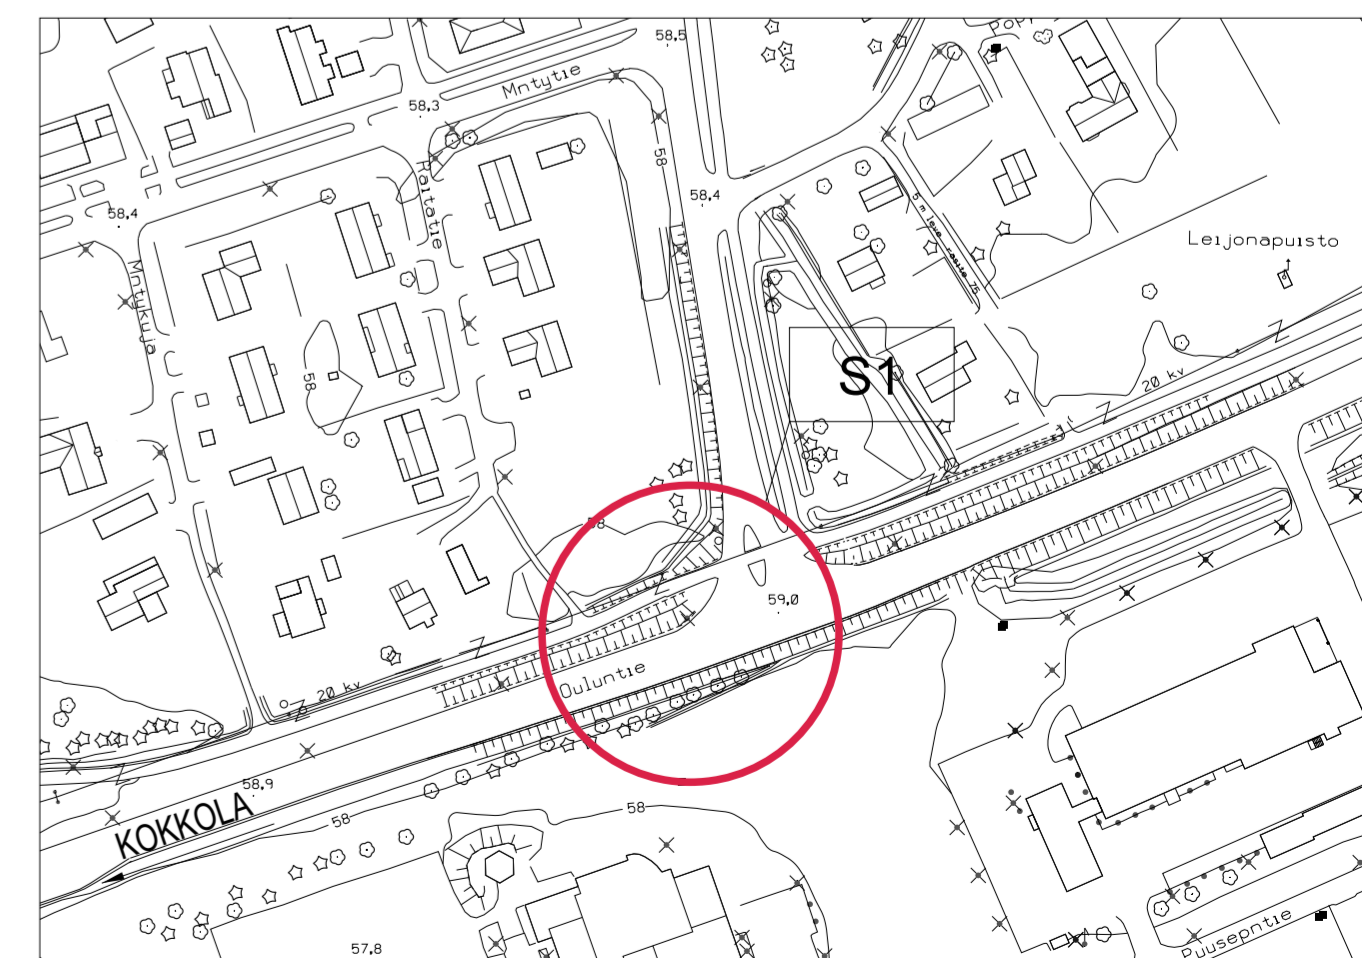

DET S1 kiveysdetalji 1:20

