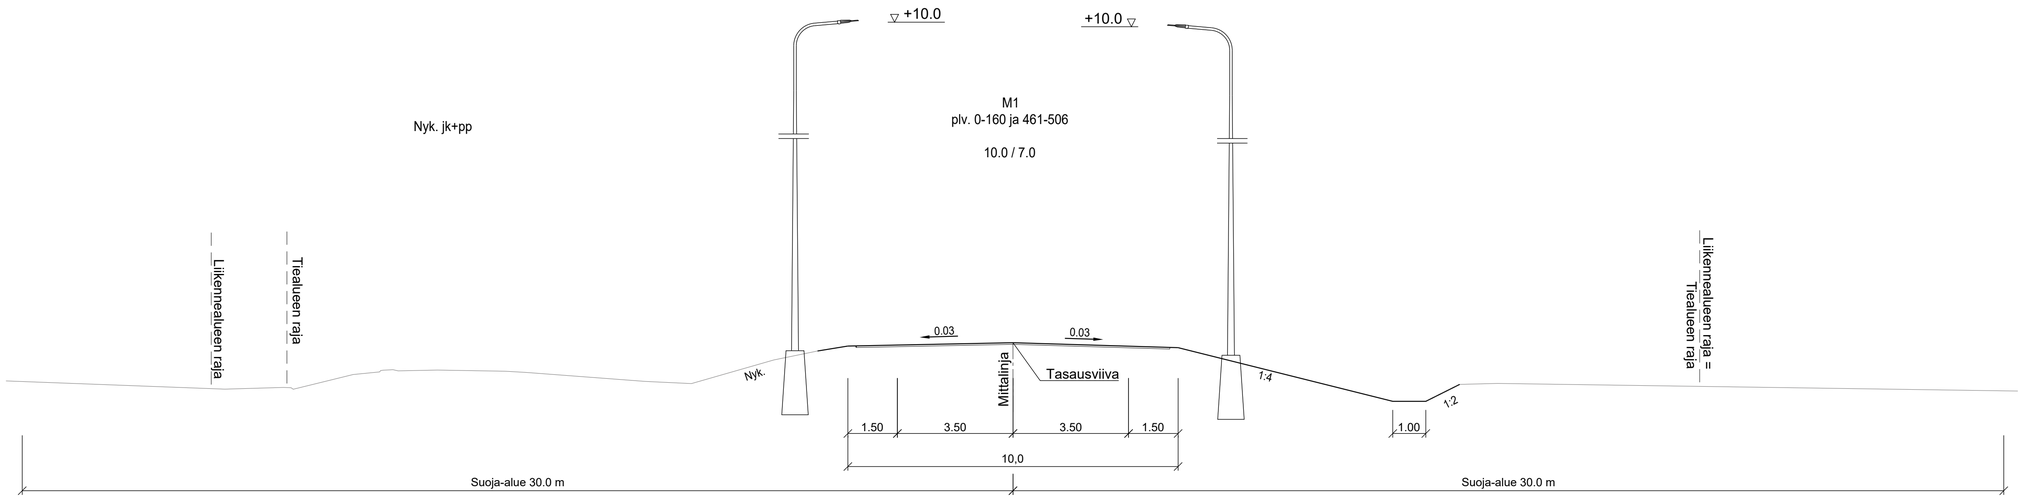

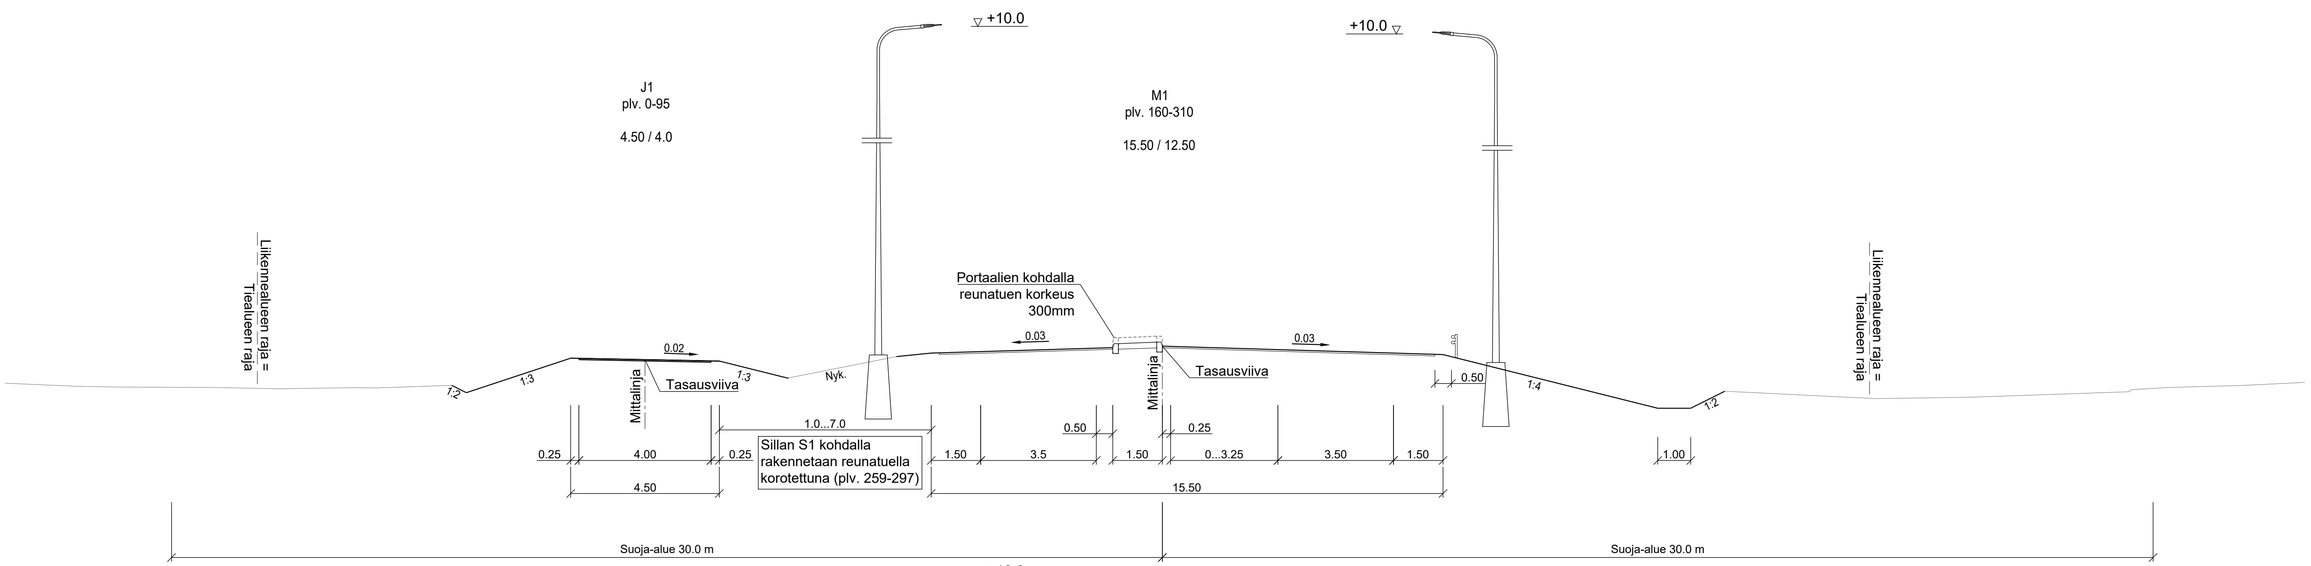

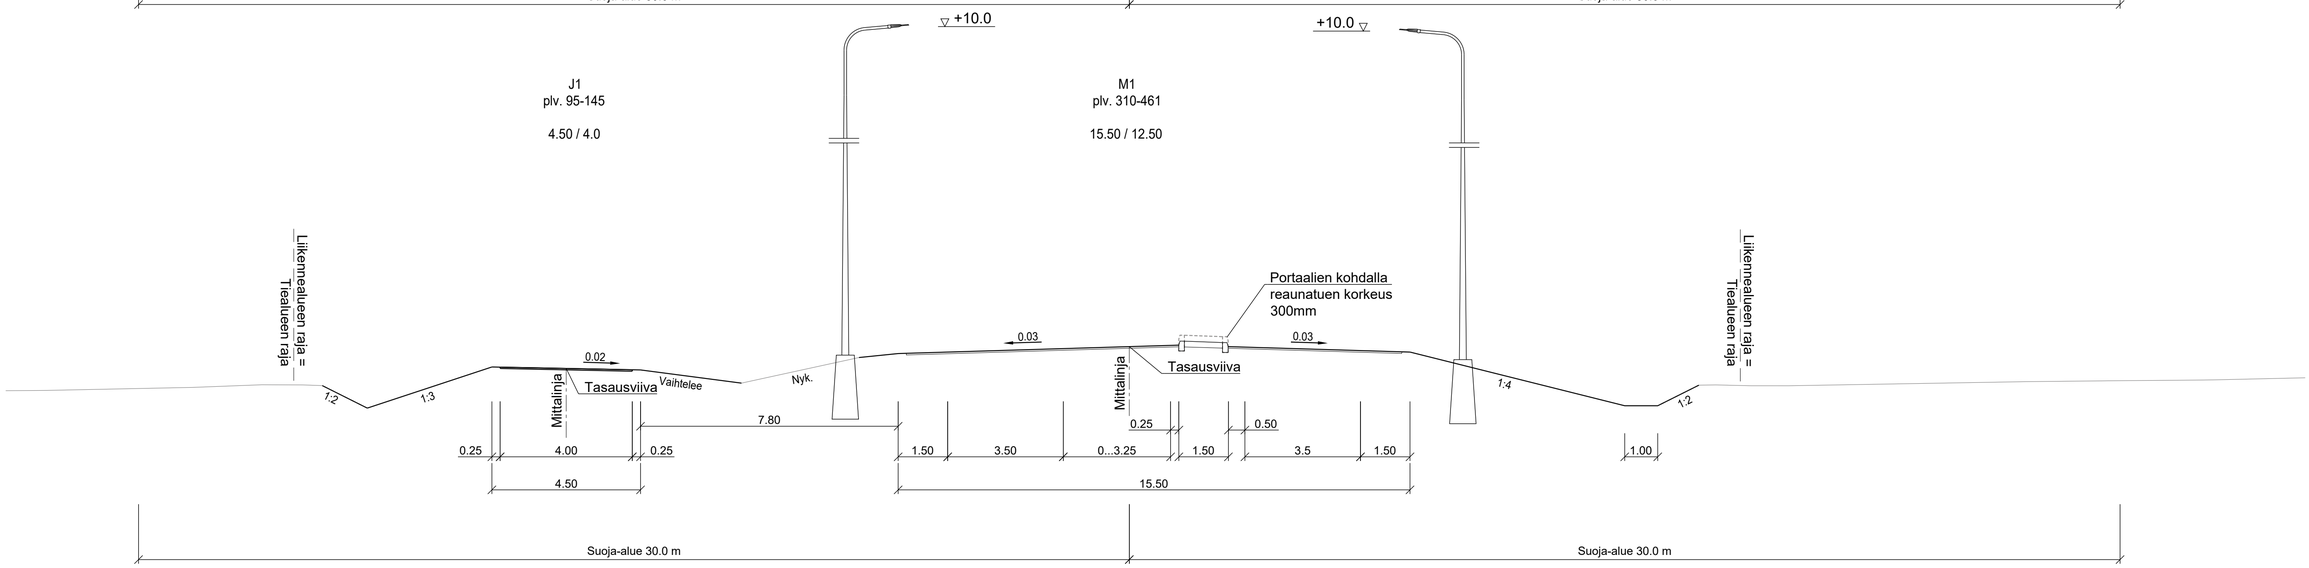

Merkki	Muutos	Pvm	Suun.	Tark.

Elinkeino- liikenne- ja ympäristökeskus

YLIVIESKA

RAMBOLL

pvm		pvm		pvm	
31.3.2023	Ari Kuotesaho	31.3.2023	Mauri Haikola	31.3.2023	Merja Sivonen Janne Turpeinen

Koordinaattijärjestelmä GK25
Korkeusjärjestelmä N2000
Tierekisteriosoite 86/7/416/0-86/7/915/0

Kt86 (Ouluntie) liikennejärjestelyt Kaisaniemenkadun kohdalla, tiesuunnitelma, Ylivieska

Peruspoikkileikkaukset M1, J1

Mk. 1:100

Plir.nro T215-1