


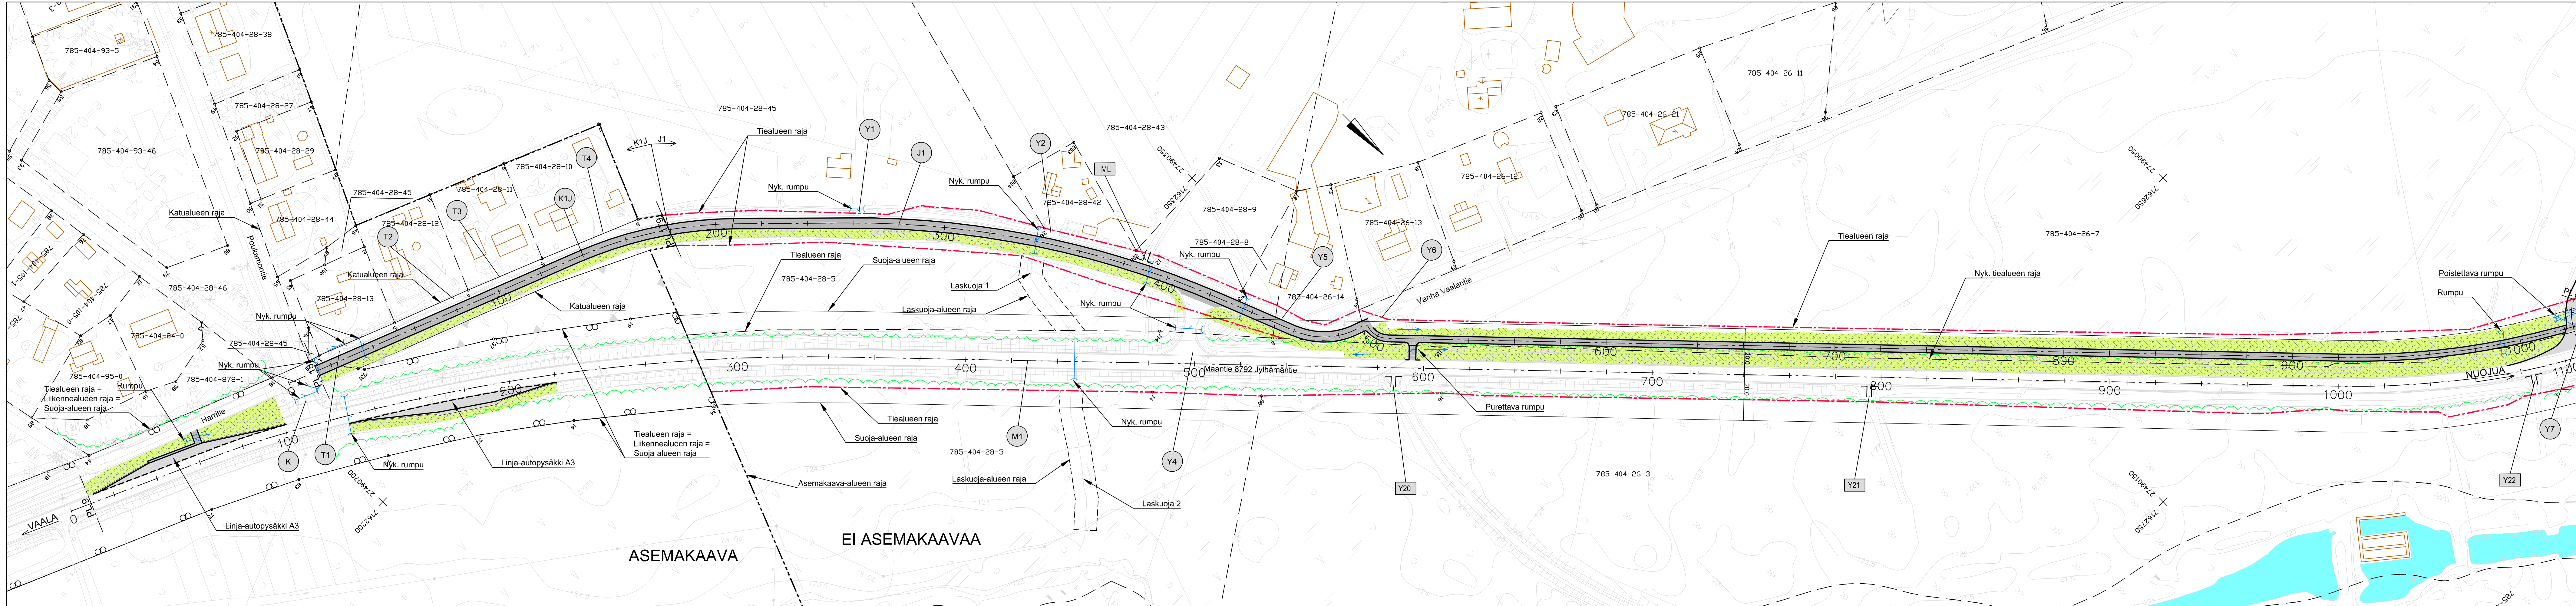

Merkki		Muutos	Pvm	Suunn.	Tark.	Koordinaattijärjestelmä ETRS GK27		Hankkeen nimi	
Eläkeläis- ja ympäristökeskus						N2000		Maantien 8792 (Jylhämäntie) jalankulku- ja pyöräilyväylä välillä Harritie - Koskentie, Vaala	
Pvm	Ari Kuotesaho		Pvm	Teemu Luukinen		Yrityksen nimi		Suunnitelman sisältö	
31.5.2023			31.5.2023	Pirkka Hartikainen		8792/2/1920-4670		Suunnitelmapöytäkirja M1, K1J p1v 0 - 183, J1 p1v 183 - 1000	
						Mittakaava		Pii:n nro	
						1:1000		T214-1	

