
 


Merkintöjen selitykset

- Ajoväylät
- - - - - Jalankulku- ja pyöräilyväylät
-  Silta
- 3 m asemakaava-alueen ulkopuolella oleva viiva

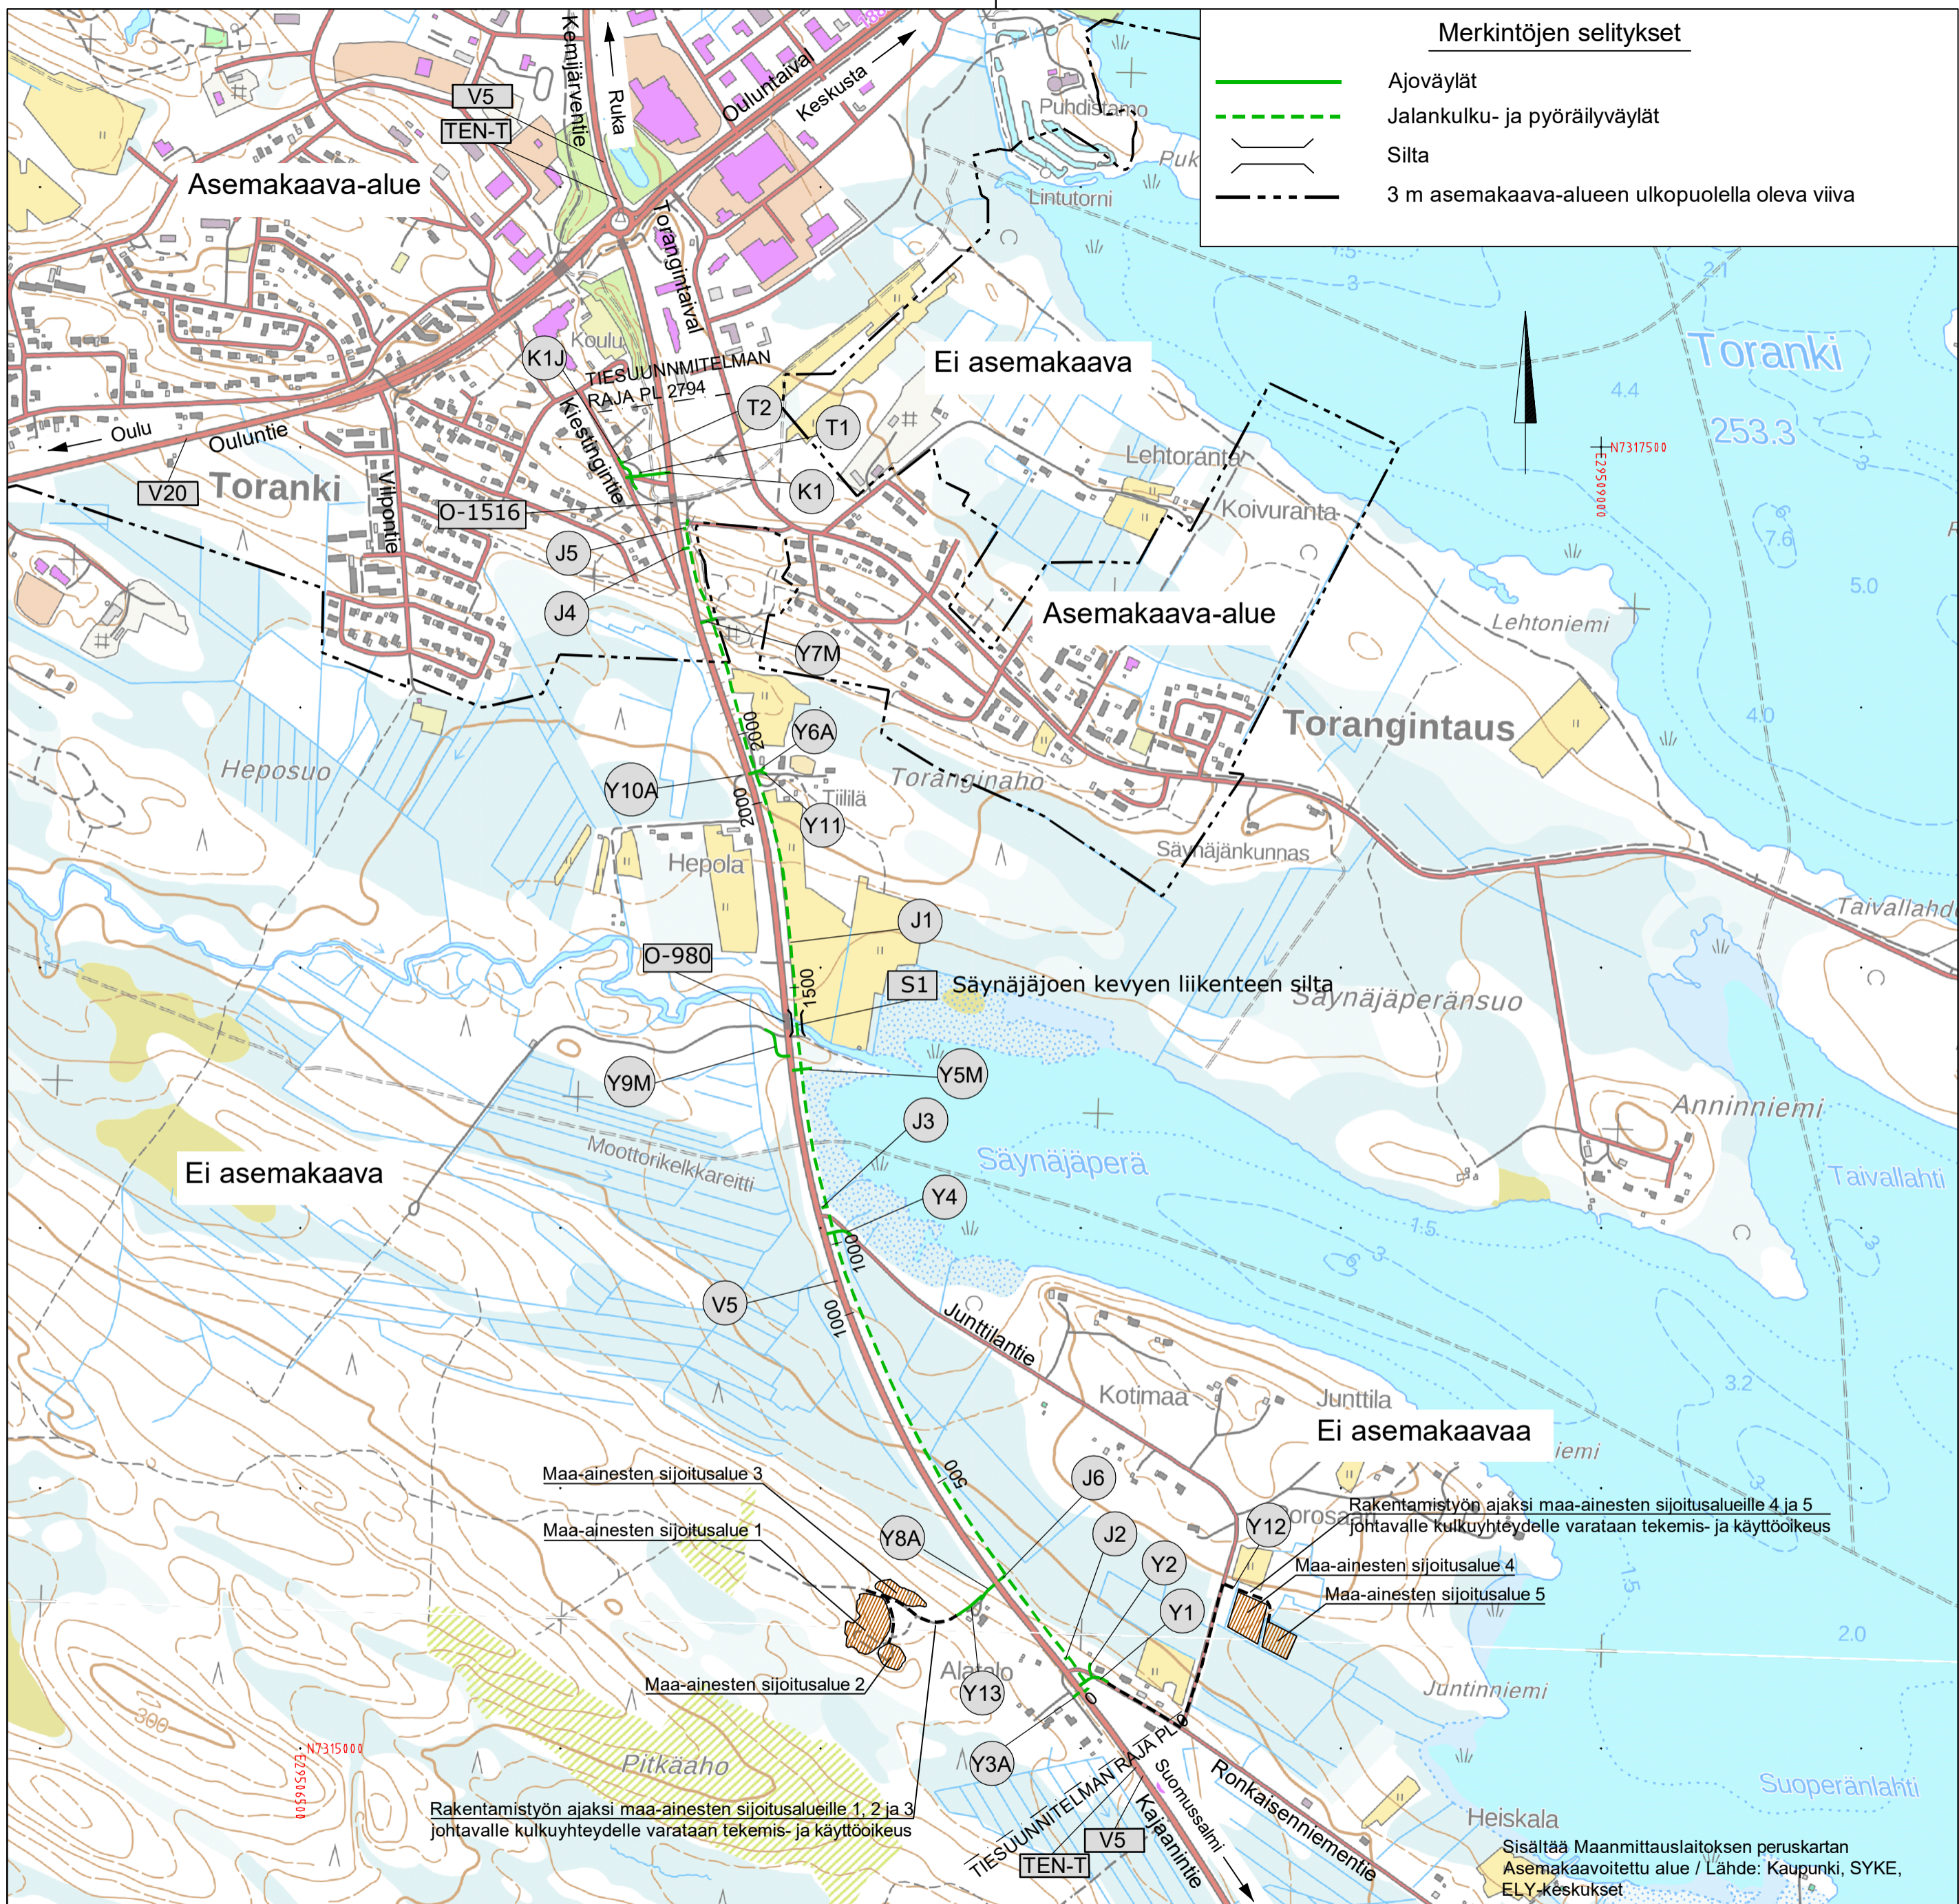

Ei asemakaava

Ei asemakaava

Torangintaus

Ei asemakaavaa

Rakentamistyön ajaksi maa-ainesten sijoitusalueille 1, 2 ja 3 johtavalle kulkuyhteydelle varataan tekemis- ja käyttöoikeus

Rakentamistyön ajaksi maa-ainesten sijoitusalueille 4 ja 5 johtavalle kulkuyhteydelle varataan tekemis- ja käyttöoikeus

Sisältää Maanmittauslaitoksen peruskartan Asemakaavoitettu alue / Lähde: Kaupunki, SYKE, ELY-keskukset

Merkki	Muutos	Pvm.	Suunn.	Tark.	Koord.järj. ETRS-GK29	Hanke			
	Elinkeino-, liikenne- ja ympäristökeskus	Vesiansinkatu 1 PL 86, 90101 OULU puh. 0295 038 000 fax. 08 816 2869	 WSP Finland Oy	Yrityspoltonne 10 90230 OULU puh. 0207 864 11	Kork.järj. N2000	Valtatien 5 jalankulku- ja pyöräilyväylä välillä Ronkaisenniementie - Torangi, tiesuunnitelma Kuusamo	Piirustus	Mittakaava	Piir.nro
Pvm.	Proj.pääll. Ari Kuotesaho	Pvm.	Proj.pääll. Jouni Heikkilä	Tierek.tunnus	5/355/2940 - 5/355/5734	Yleiskartta	1:10000	T212-1	
27.1.2023		27.1.2023	Suunn. Joni Ainasoja						