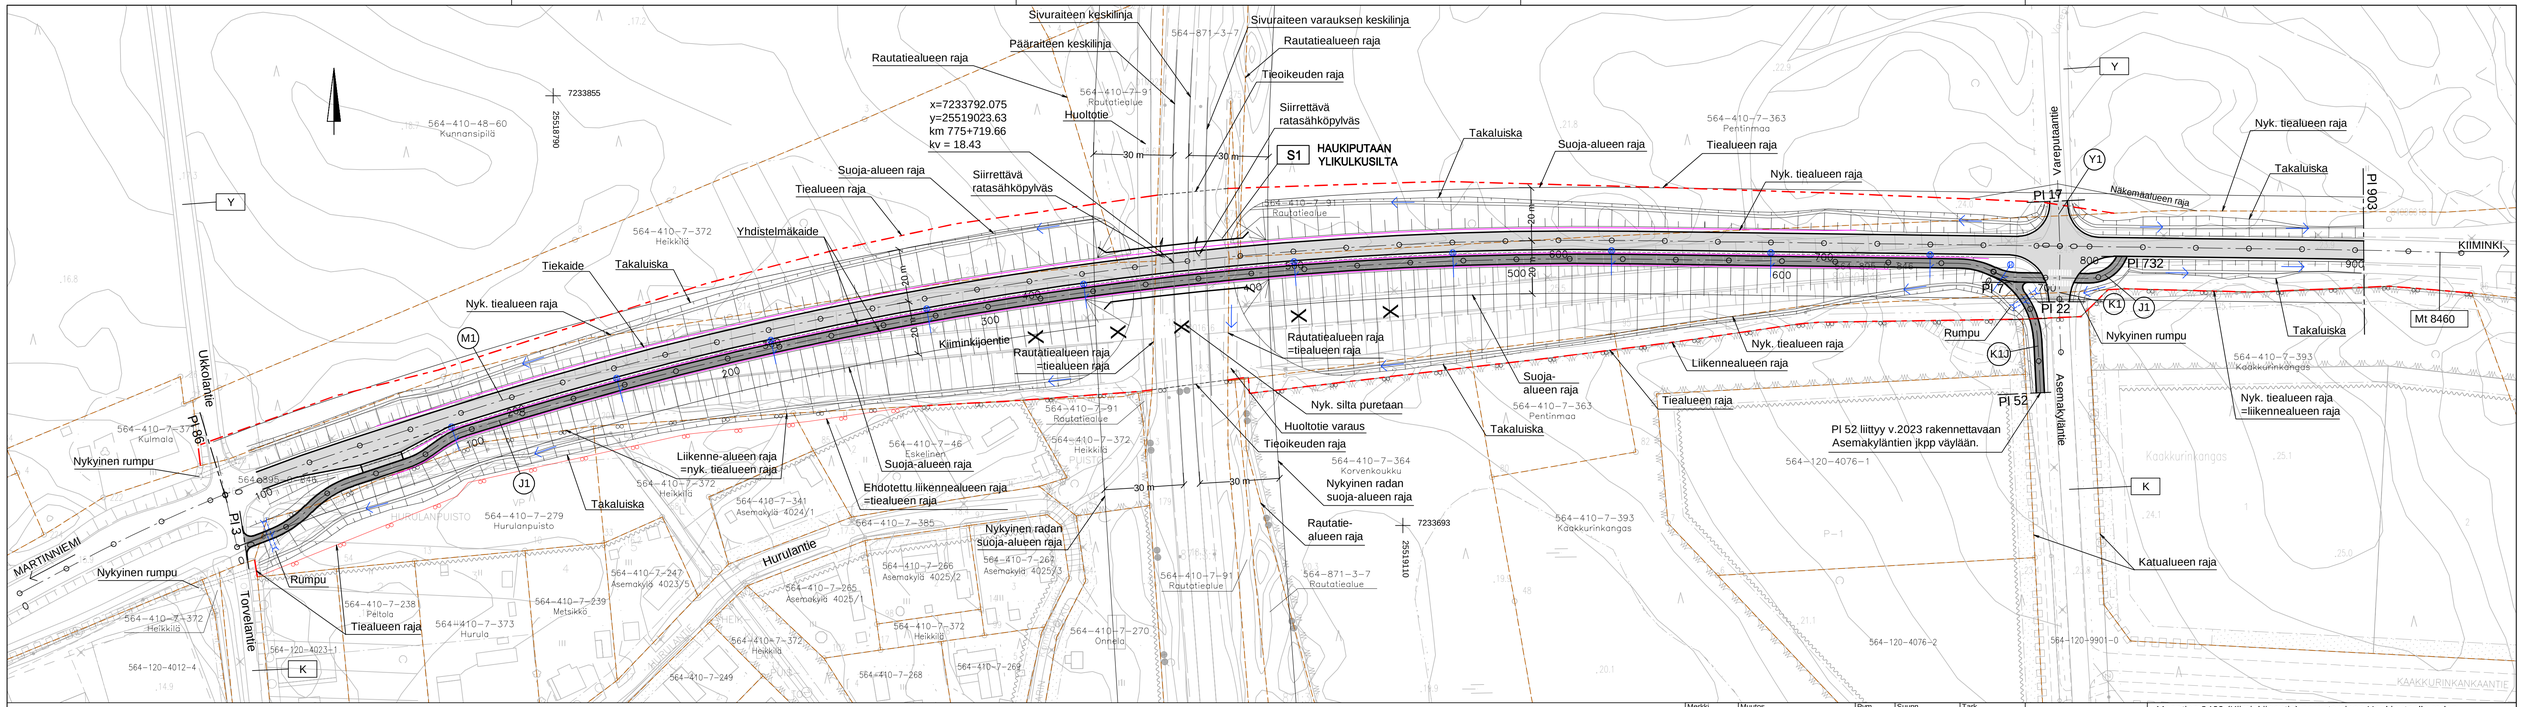

Merkki	Muutos	Pvm	Suunn.	Tark.
Elinkaino-, liikenne- ja ympäristökeskus			Plana OSA-A INSINÖÖREJÄ	
Pvm 31.1.2023	Ari Kuotesaho	Pvm 31.1.2023	Keijo Körkkö	

Koordinaattijärjestelmä	ETRS-GK25
Korkeusjärjestelmä	N2000
Tiereksterituunus	8460/1/4607 – 8460/1/5424

Maantien 8460 (Kiiminkijoentie) parantaminen Haukiputaalla radan ylikulkusillan kohdalla sekä jalankulku- ja pyöräilyväylän rakentaminen väliile Asemakyläntie - Torvelantie, Oulu, tiesuunnitelma

Suunnitelmakartta M1 plv 100-903

Mittakaava	Pir.nro
1:1000	T214-1