


Valtatie 18, plv. 0 - 400

Valtatie 18 - Ohituskaistaosuus, plv. 400 - 3100

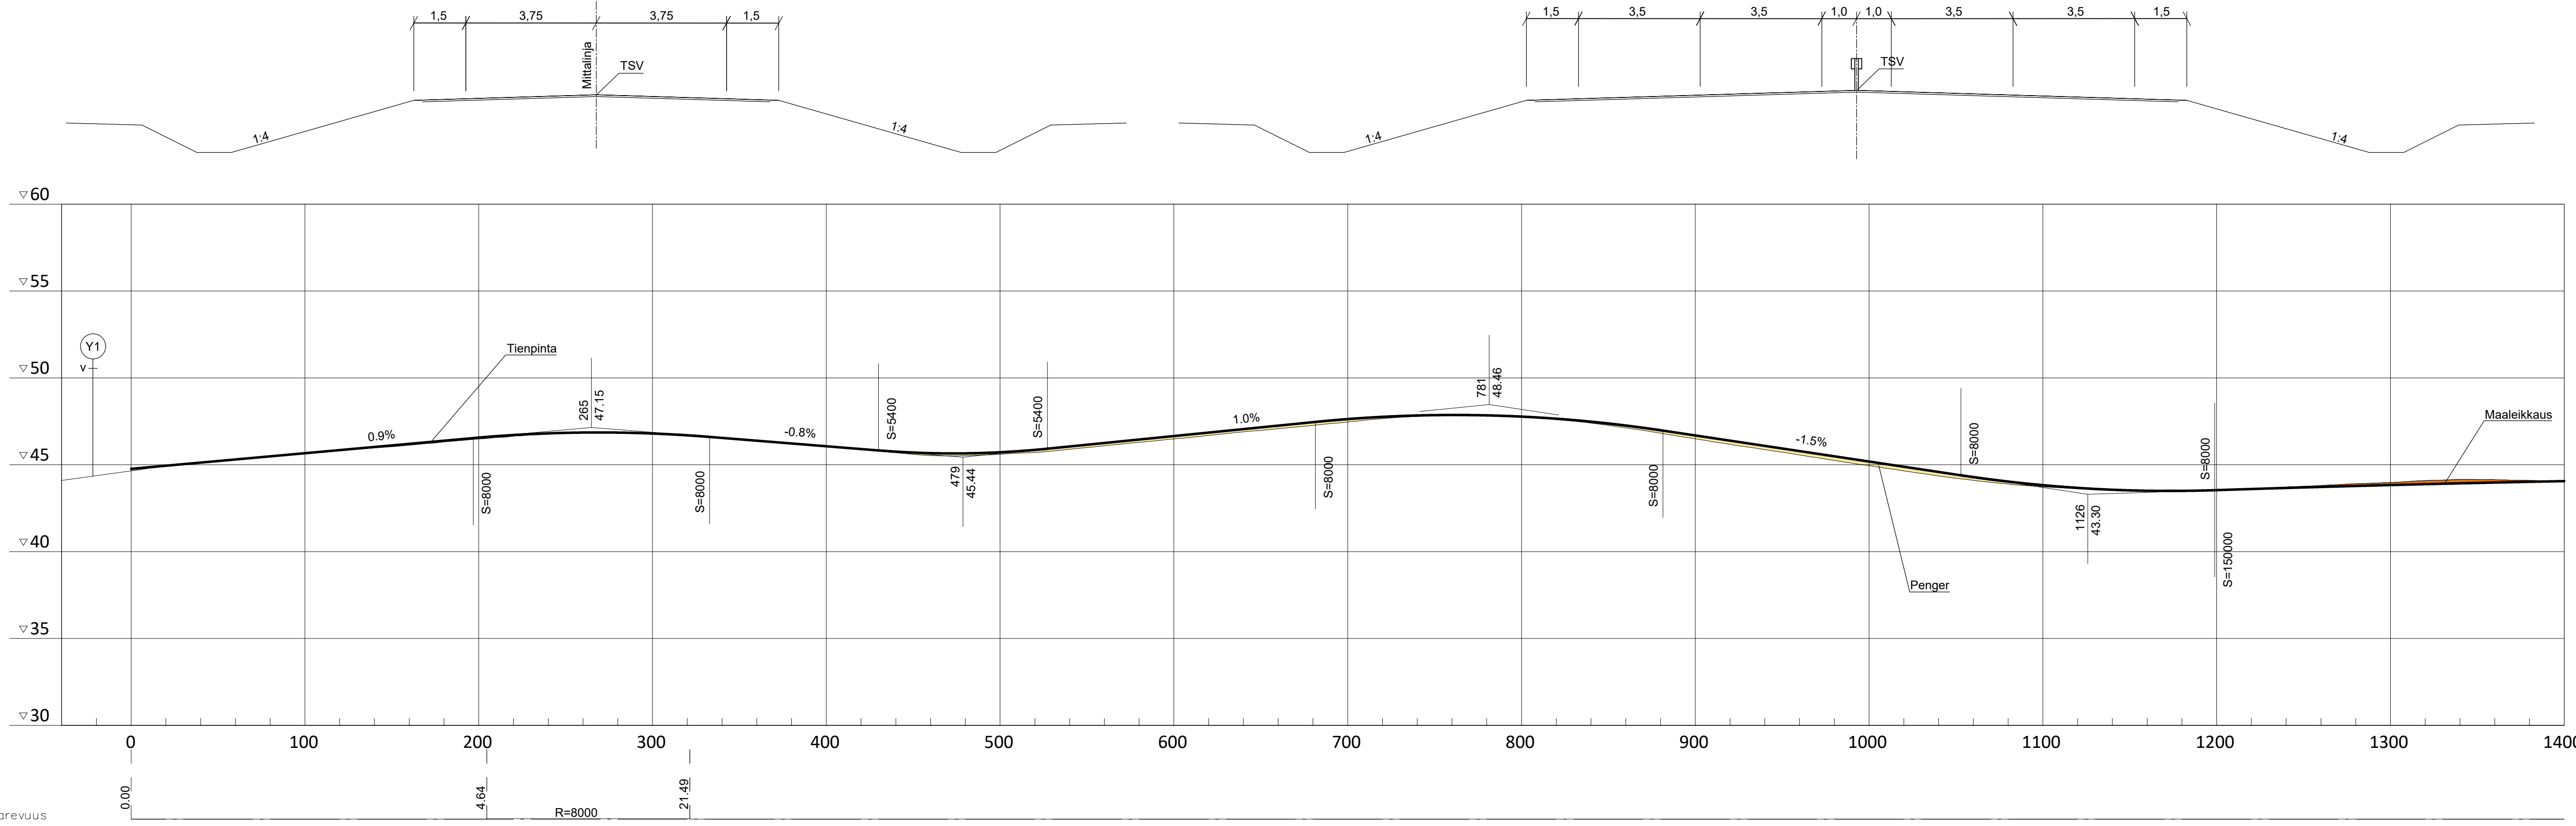

Kaarevuus

Merkki	Muutos	Pvm	Suunn.	Tark.	Koordinaattijärjestelmä	GK23	Valtatien 18 parantaminen välillä Välimaa-Kiikku, Ilmajoki, Seinäjoki Tiesuunnitelma	
					Korkeusjärjestelmä	N2000		
Pvm	Teppo Leppäaho	Pvm	Kari Lehto		Tierekisteritunnus		Pituusleikkaus, Vt18 plv. 0-1400	
x		15.6.2023	Sami Snellman					
							Mittakaava	Piir.nro
							1:2000/1:200	5T-1

