


Valtatie 18 - Ohituskaistaosuus, plv. 400 - 3100

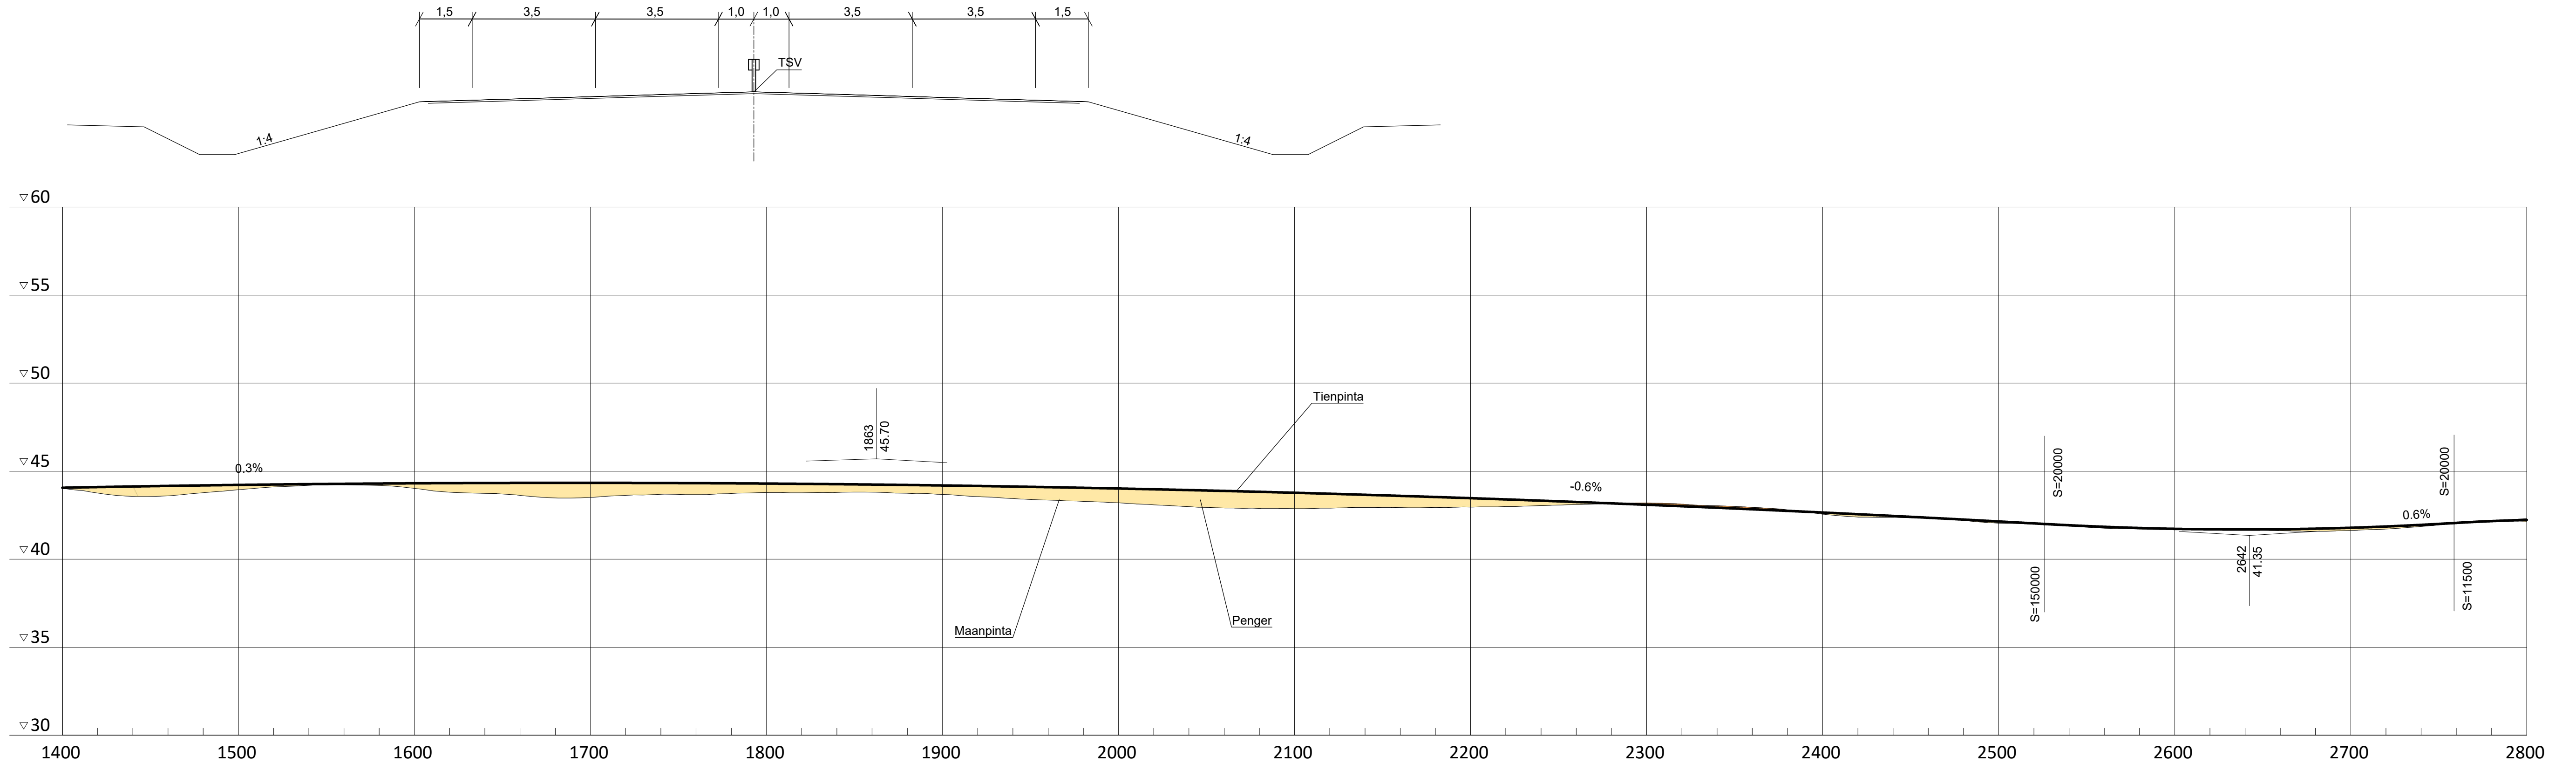

Kaarevuus

| | | | | | | | |
|--------|---|-----------|---------------|-------|-------------------------|-------|---|
| Merkki | Muutos | Pvm | Suunn. | Tark. | Koordinaattijärjestelmä | GK23 | Valtatien 18 parantaminen välillä Välimaa-Kiikku, Ilmajoki, Seinäjoki Tiesuunnitelma |
| |  | | | | Korkeusjärjestelmä | N2000 | |
| Pvm | Teppo Leppäaho | Pvm | Kari Lehto | | Tierekisteritunnus | | Pituusleikkaus, Vt18 plv. 1400-2800 |
| x | | 15.6.2023 | Sami Snellman | | | | Mittakaava 1:2000/1:200 |
| | | | | | | | Piir.nro 5T-2 |

DESTIA
A COLAS COMPANY