


Valtatie 18, plv. 3100 - 4500

Valtatie 18, plv. 4500 - 6700

jk+pp

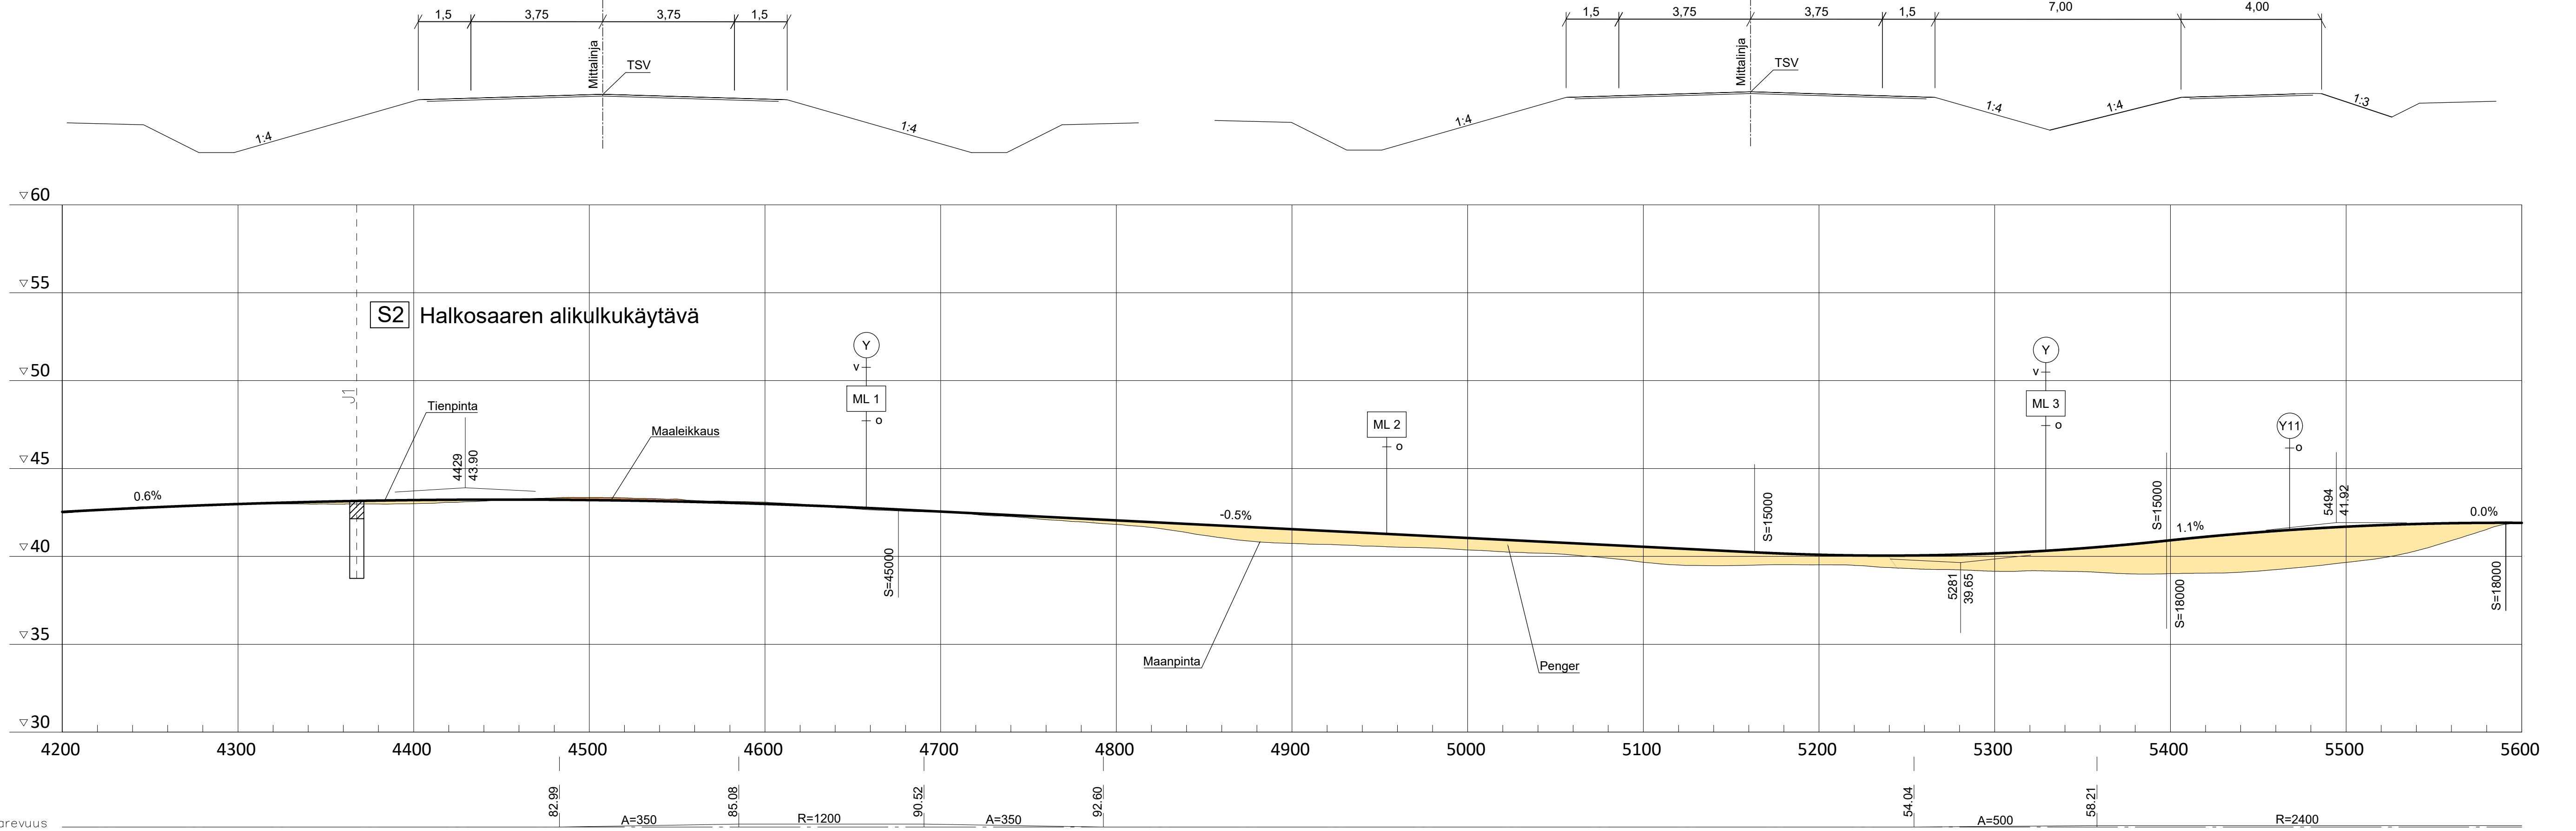

Merkki	Muutos	Pvm	Suunn.	Tark.	Koordinaattijärjestelmä	GK23	Valtatien 18 parantaminen välillä Välimaa-Kiikku, Ilmajoki, Seinäjoki Tiesuunnitelma	
					Korkeusjärjestelmä	N2000		
Pvm	Teppo Leppäaho		Pvm	Kari Lehto	Tierekisteritunnus		Pituusleikkaus, Vt18 plv. 4200-5600	
x		15.6.2023		Sami Snellman		Mittakaava		1:2000/1:200
							Piir.nro	5T-4

