


Valtatie 18, plv. 4500 - 6700

jk+pp

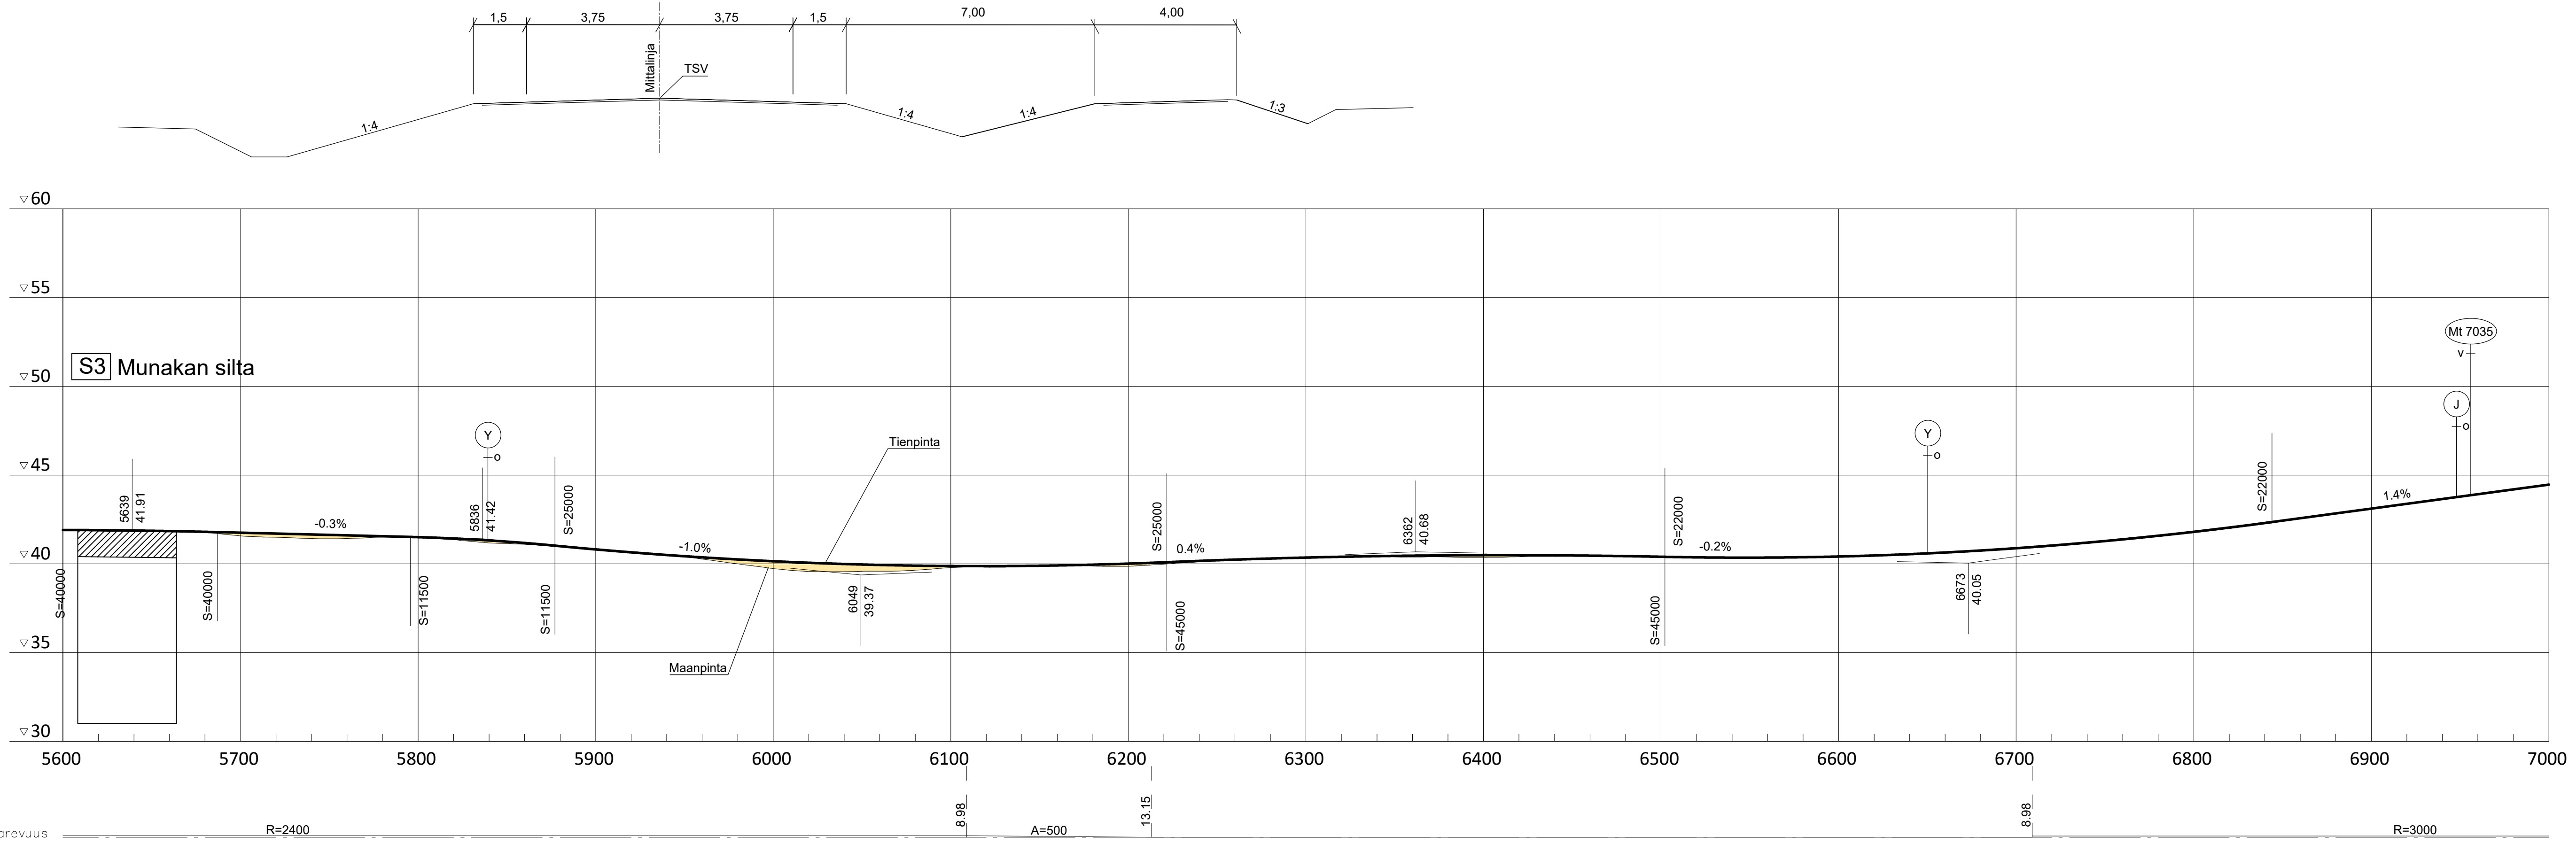

Merkki	Muutos	Pvm	Suunn.	Tark.	Koordinaattijärjestelmä	GK23	Valtatien 18 parantaminen välillä Välimaa-Kiikku, Ilmajoki, Seinäjoki Tiesuunnitelma	
					Korkeusjärjestelmä	N2000		
Pvm	Teppo Leppäaho	Pvm	Kari Lehto		Tierekisteritunnus		Pituusleikkaus, Vt18 plv. 5600-7000	
x		15.6.2023	Sami Snellman					
							Mittakaava	Piir.nro
							1:2000/1:200	5T-5

