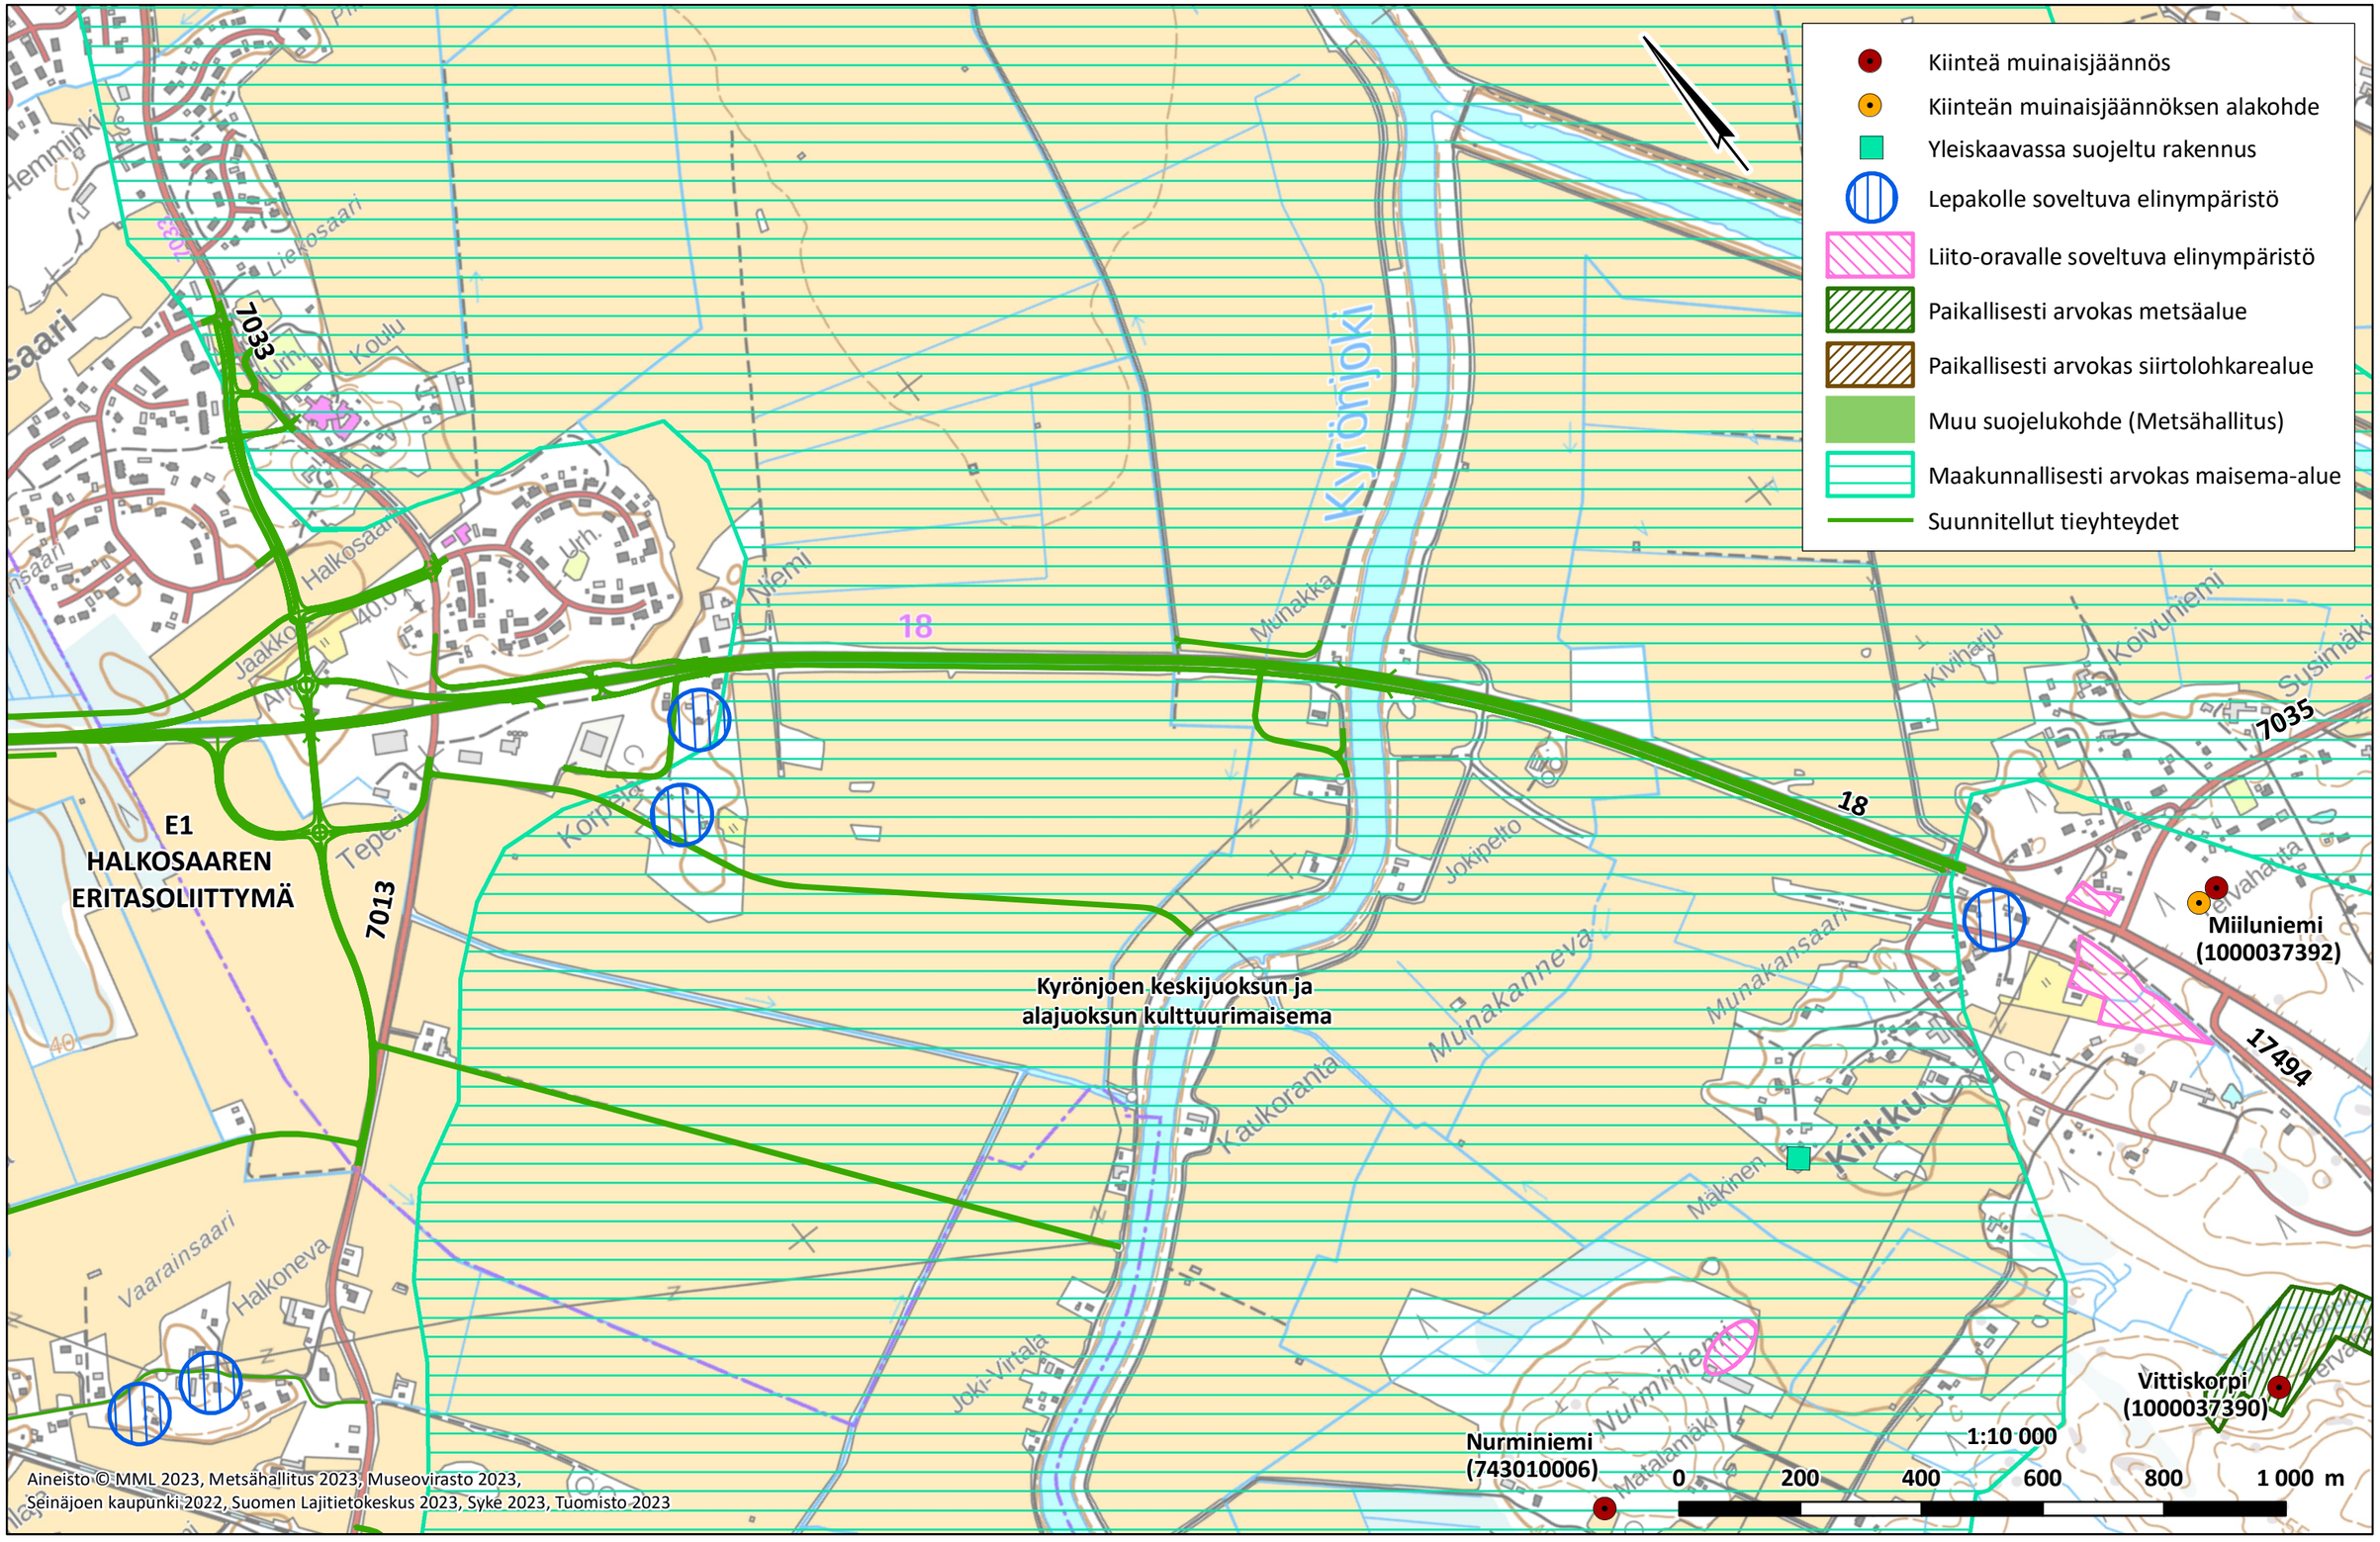

Elinkeino-, liikenne- ja ympäristökeskus

DESTIA
A COLAS COMPANY

Valtatien 18 parantaminen
välillä Välimaa–Kiikku, Ilmajoki ja Seinäjoki
Tiesuunnitelma

LUONNOS 14.6.2023

Ympäristön nykytilakartta

T321-2