


LUONNOS 28.8.2023

Merkki	Muutos	Pvm	Suunn.	Tark.	Koordinaattijärjestelmä	ETRS GK28	Hankkeen nimi	Kantatien 76 (Kainuuntie) ja maantien 899 (Nurmestie) liikennejärjestelyt Vuokatissa, Sotkamo	
					Korkeusjärjestelmä	N2000	Piirustuksen sisältö	Mittakaava	Piir.no
Pvm			Pvm	Teemu Luukinen	Tiirekistitunnus	76/2/3900-650	Suunnitelma	1:1000	T214-2
				Pirkka Hartikainen	899/6/0-1800				

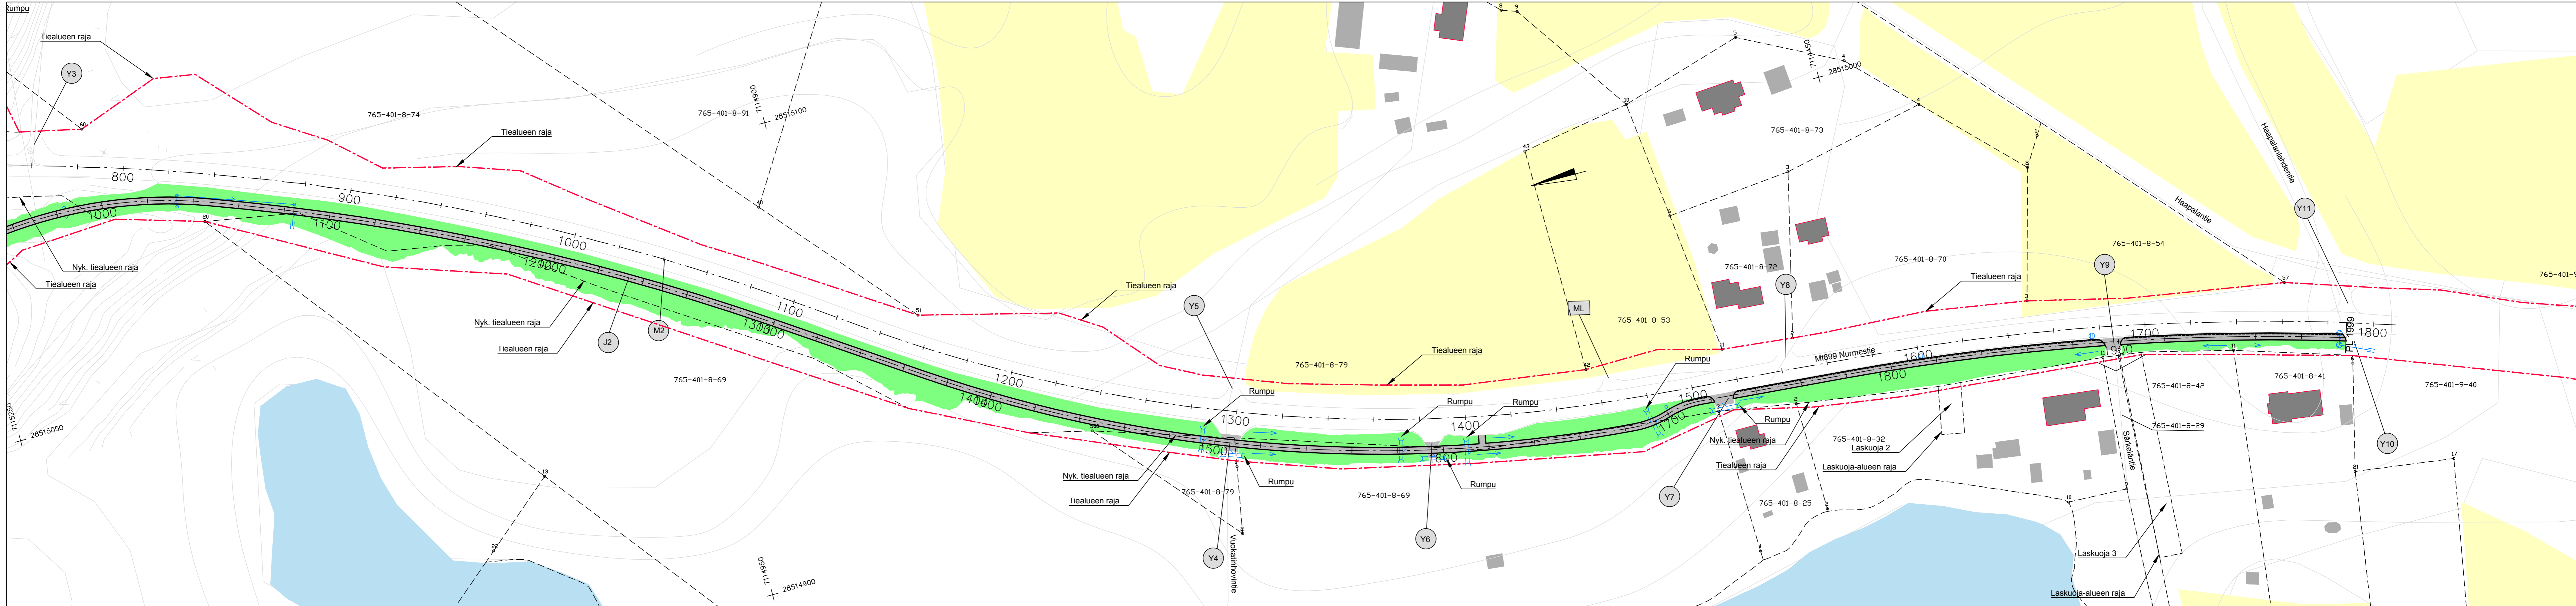

LUONNOS 19.07.2023

	Merkki	Muutos	Pvm	Suunn.	Tark.	Koordinaattijärjestelmä ETRS GK28 Korkeusjärjestelmä N2000	Hankkeen nimi Kantatien 76 (Kainuuntie) ja maantien 899 (Nurmestie) liikennejärjestelyt Vuokatissa, Sothkamo	Piirustuksen sisältö Suunnitelmapaketti M2, J2	Mittakaava 1:1000	Piir.nro T214-3
	Pvm		Pvm	Teemu Luukinen						
	30.9.2023		30.9.2023			Yhteyshenkilö 76/2/3900-650 899/6/0-1800				