


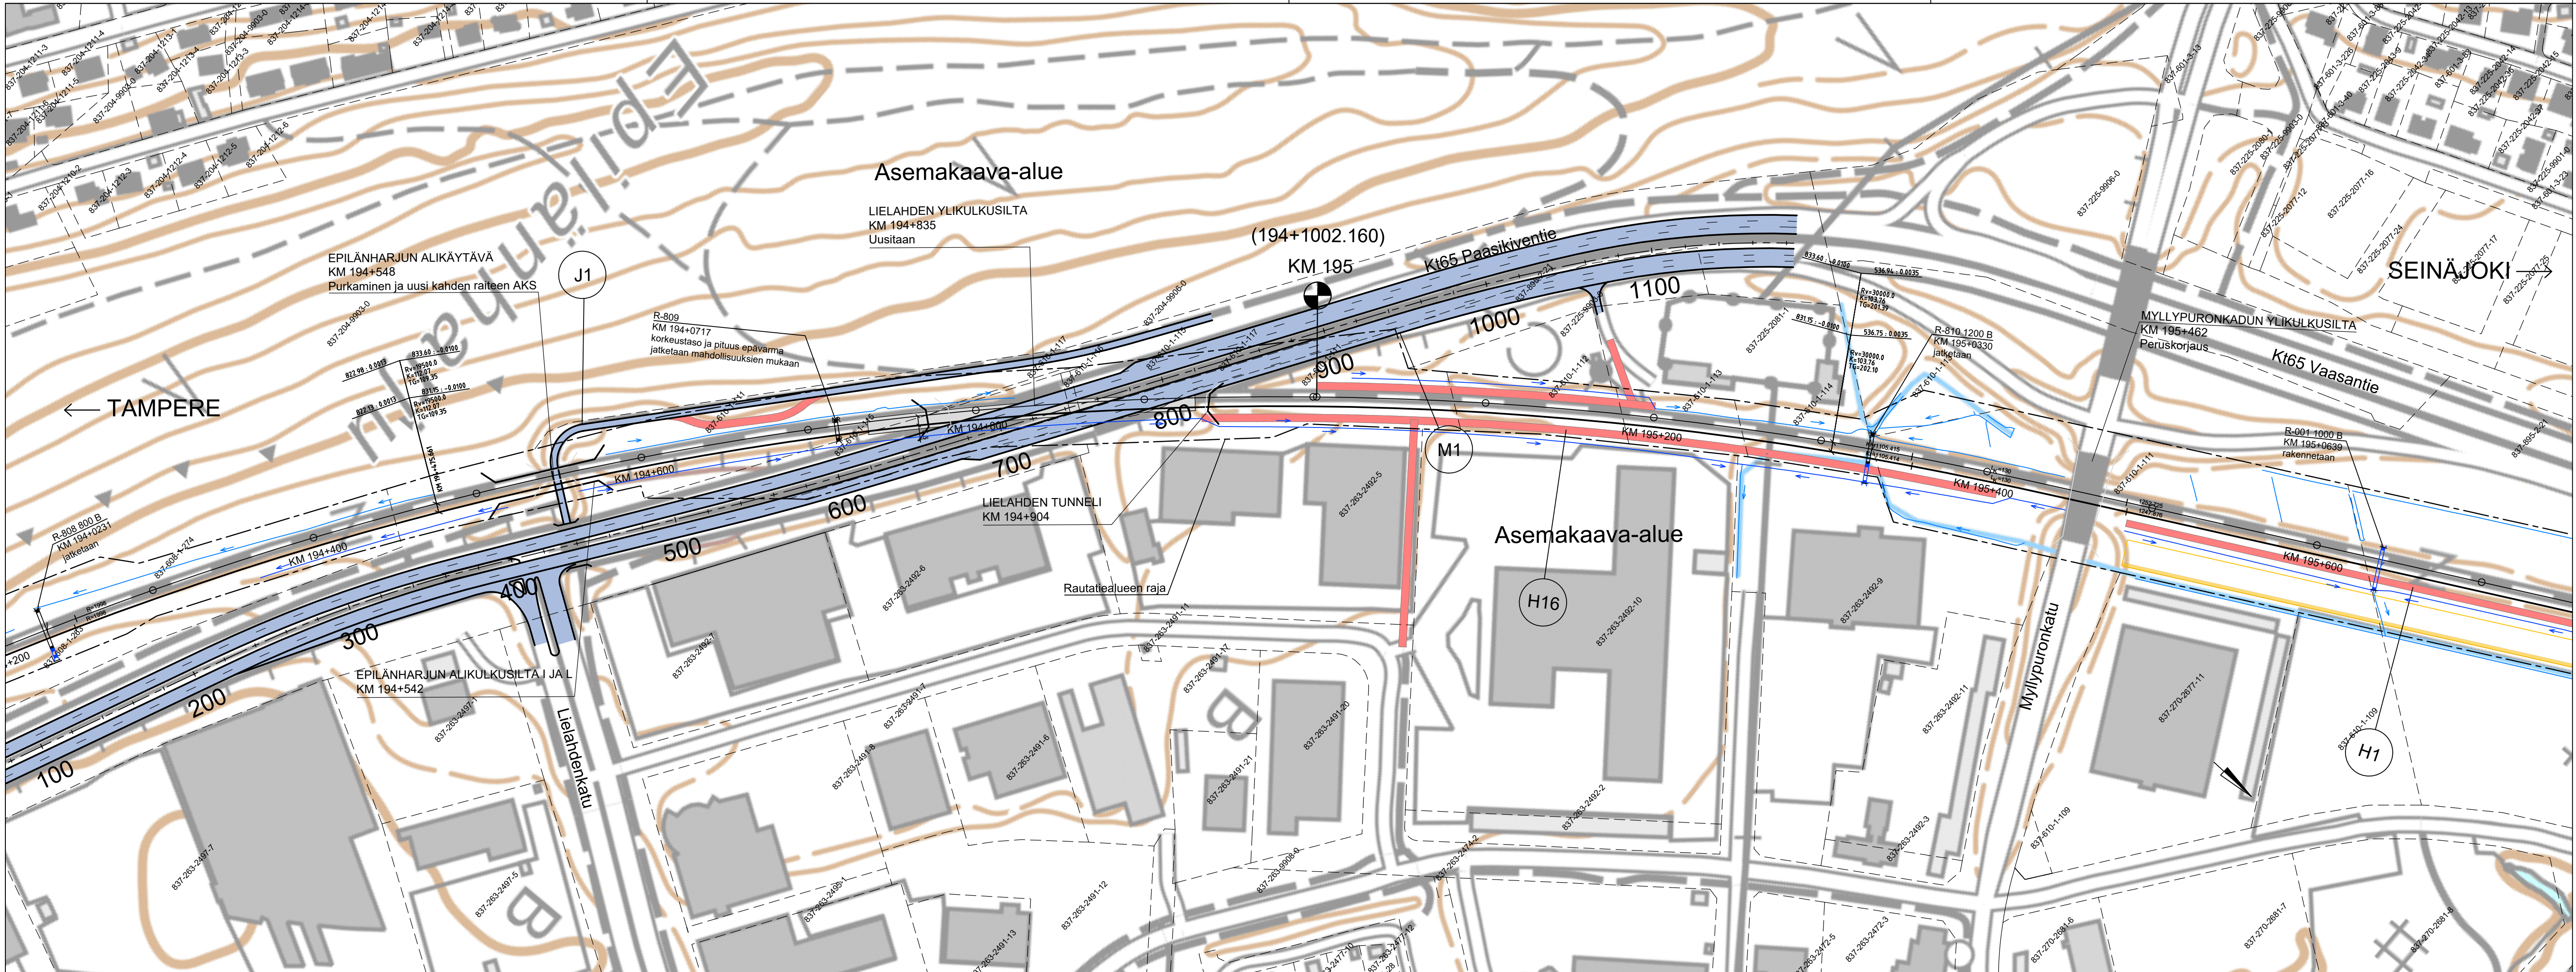

Merkkien selitykset:

- Uusi raide
- Nykyinen raide
- Rautatiealueen raja
- Asemakaava-alueen raja
- Kiinteistöraja
- Suunniteltu tai parannettava tieyhteys
- Huoltotie
- Nykyinen kuivatus
- Suunniteltu kuivatus
- Kaksiraiteinen tunneli
- Silta

ESIKOPIO 15.8.2024

Muut.	Selitys	Pvm	Tehnyt	Pvm	Hyv.
Tilaaaja		Hanke tai rataosa			
 Väylävirasto Trafikledsverket  Euroopan unionin rahoittama		RATAHANKE TAMPERE - OULU Lielahdi - Lakiala yleissuunnitelma			
Toimittaja		Rataosuus Lielahdi - Lakiala			
SITOWISE		Suunnitteluvaihe			
		Yleissuunnitelma			
		Piiirustuksen sisältö			
		Suunnitelmakartta			
		Kmv 194+300 - 195+700			
Piirt.	20.8.2020	J. Mantela			
Suunn.	20.8.2024	E. Nick			
Tark.	20.8.2024	J. Tuovinen			
Hyv.	20.8.2024	T. Kumpula			
Tarkastaja		Mittakaava			
		1:2000			
		Koordinaatti- ja korkeusjärj.			
Tark.		XX.XX.XXXX Xxx Xxx / Welado			
Hyv.		XX.XX.XXXX Eero Virtanen / Väylävirasto			
		Rataosan nro			
		003			
		Piiirustusnumero			
		Y213-2			