


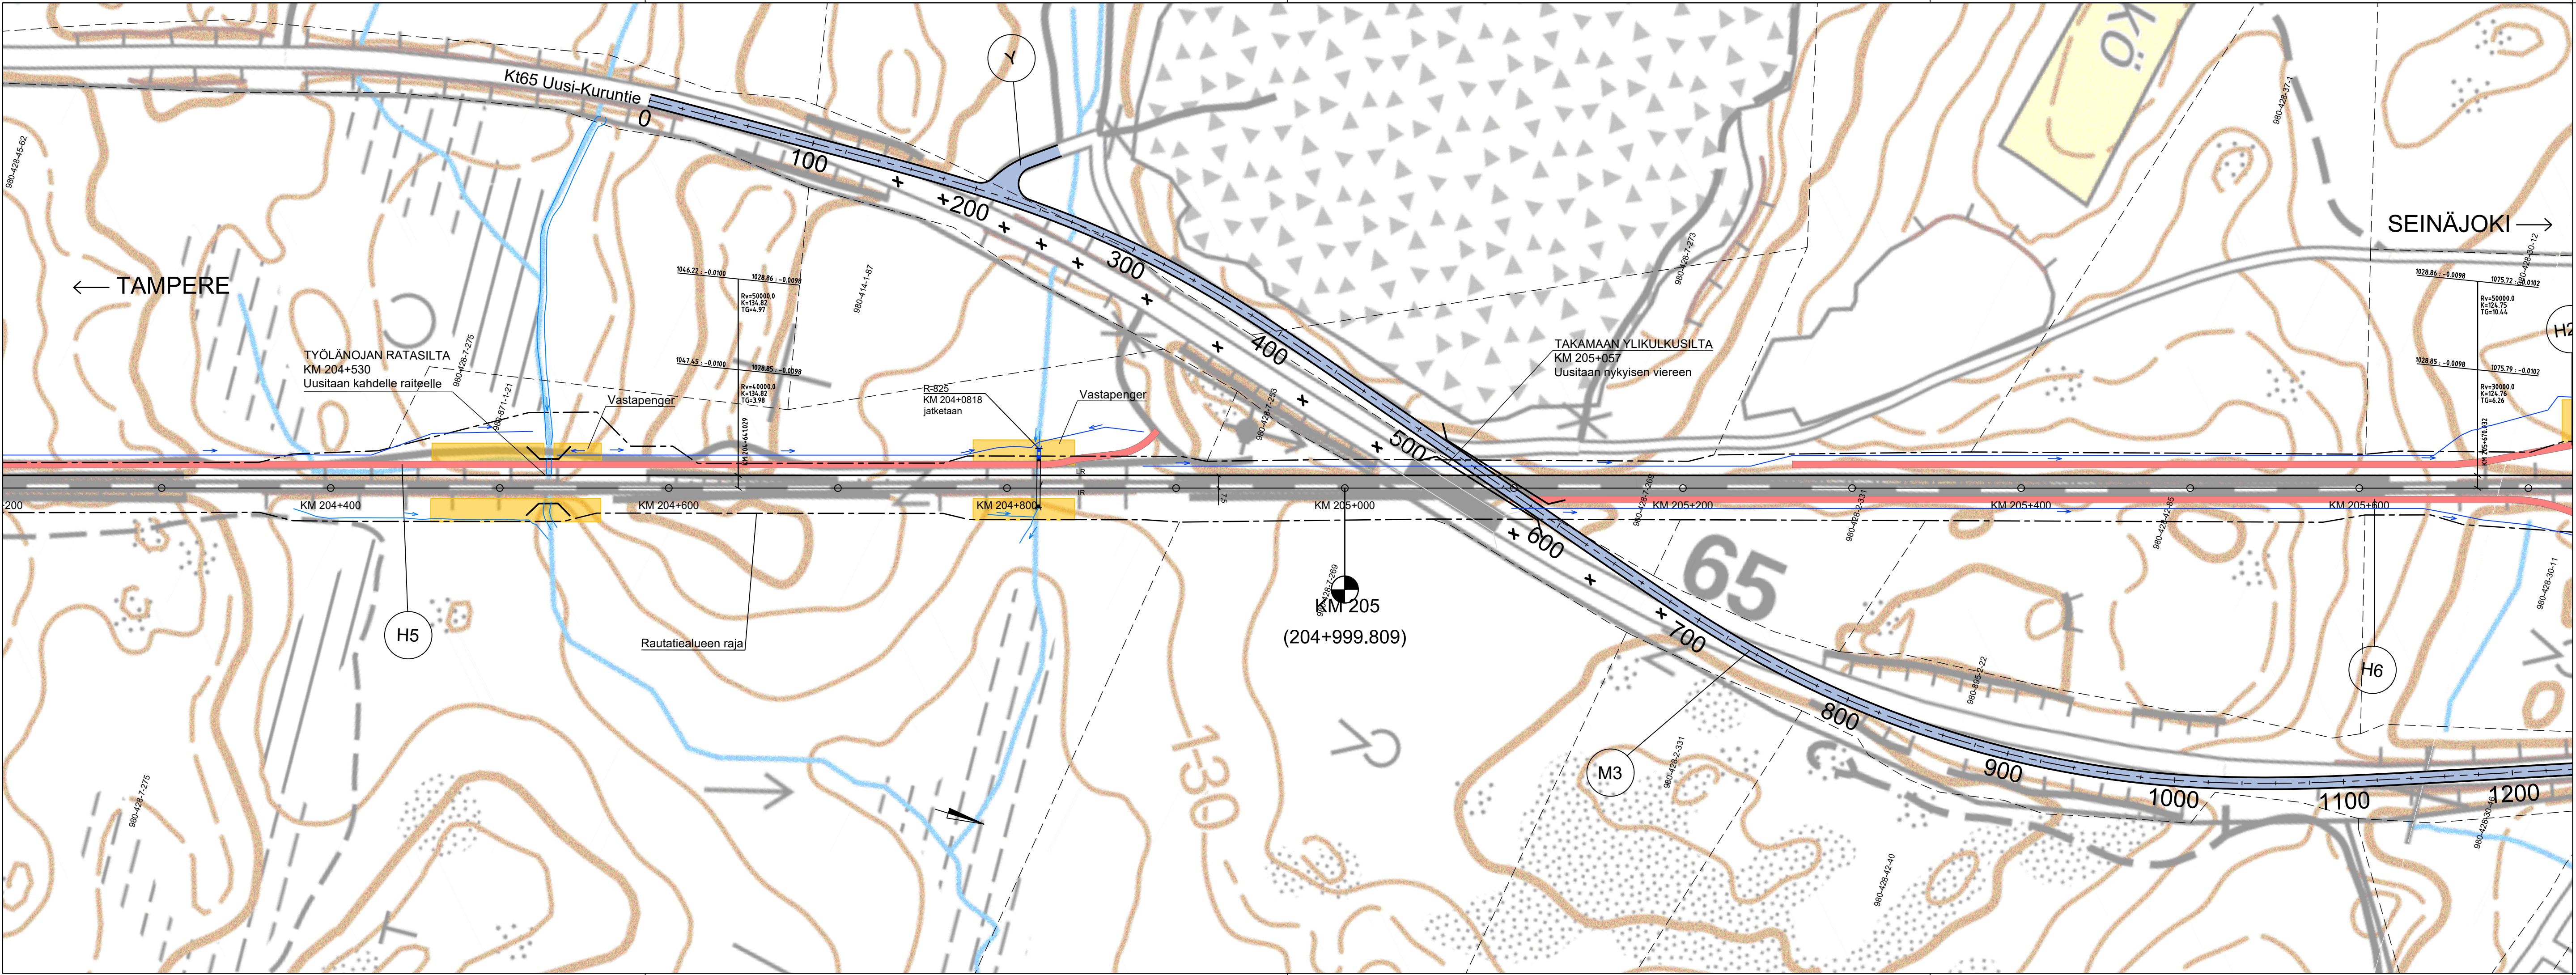

Merkkien selitykset:

- Uusi raide
- Nykyinen raide
- Rautatiealueen raja
- Asemakaava-alueen raja
- Kiinteistöraja
- Suunniteltu tai parannettava tieyhteys
- Huoltotie
- Nykyinen kuivatus
- Suunniteltu kuivatus
- Kaksiraiteinen tunneli
- Silta

ESIKOPIO 15.8.2024

Muut.	Selitys		Pvm	Tehnyt	Pvm	Hyv.
Tilaaaja			Hanke tai rataosa			
			RATAHANKE TAMPERE - OULU Lielähti - Lakiala yleissuunnitelma			
Toimittaja			Rataosuus Lielähti - Lakiala			
			Suunnitteluvaihe			
			Yleissuunnitelma			
			Piiirustuksen sisältö			
			Suunnitelmakartta			
			Kmv 204+300 - 205+700			
Piirt.	20.8.2020	J. Mantela				
Suunn.	20.8.2024	E. Nick				
Tark.	20.8.2024	J. Tuovinen				
Hyv.	20.8.2024	T. Kumpula				
Tarkastaja			Mittakaava			
			1:2000			
			Koordinaatti- ja korkeusjärj.			
			GK24/N2000			
			Rataosan nro			
			003			
Tark.	XX.XX.XXXX	Xxx Xxx / Welado	Piiirustusnumero			
Hyv.	XX.XX.XXXX	Eero Virtanen / Väylävirasto	Y213-9			