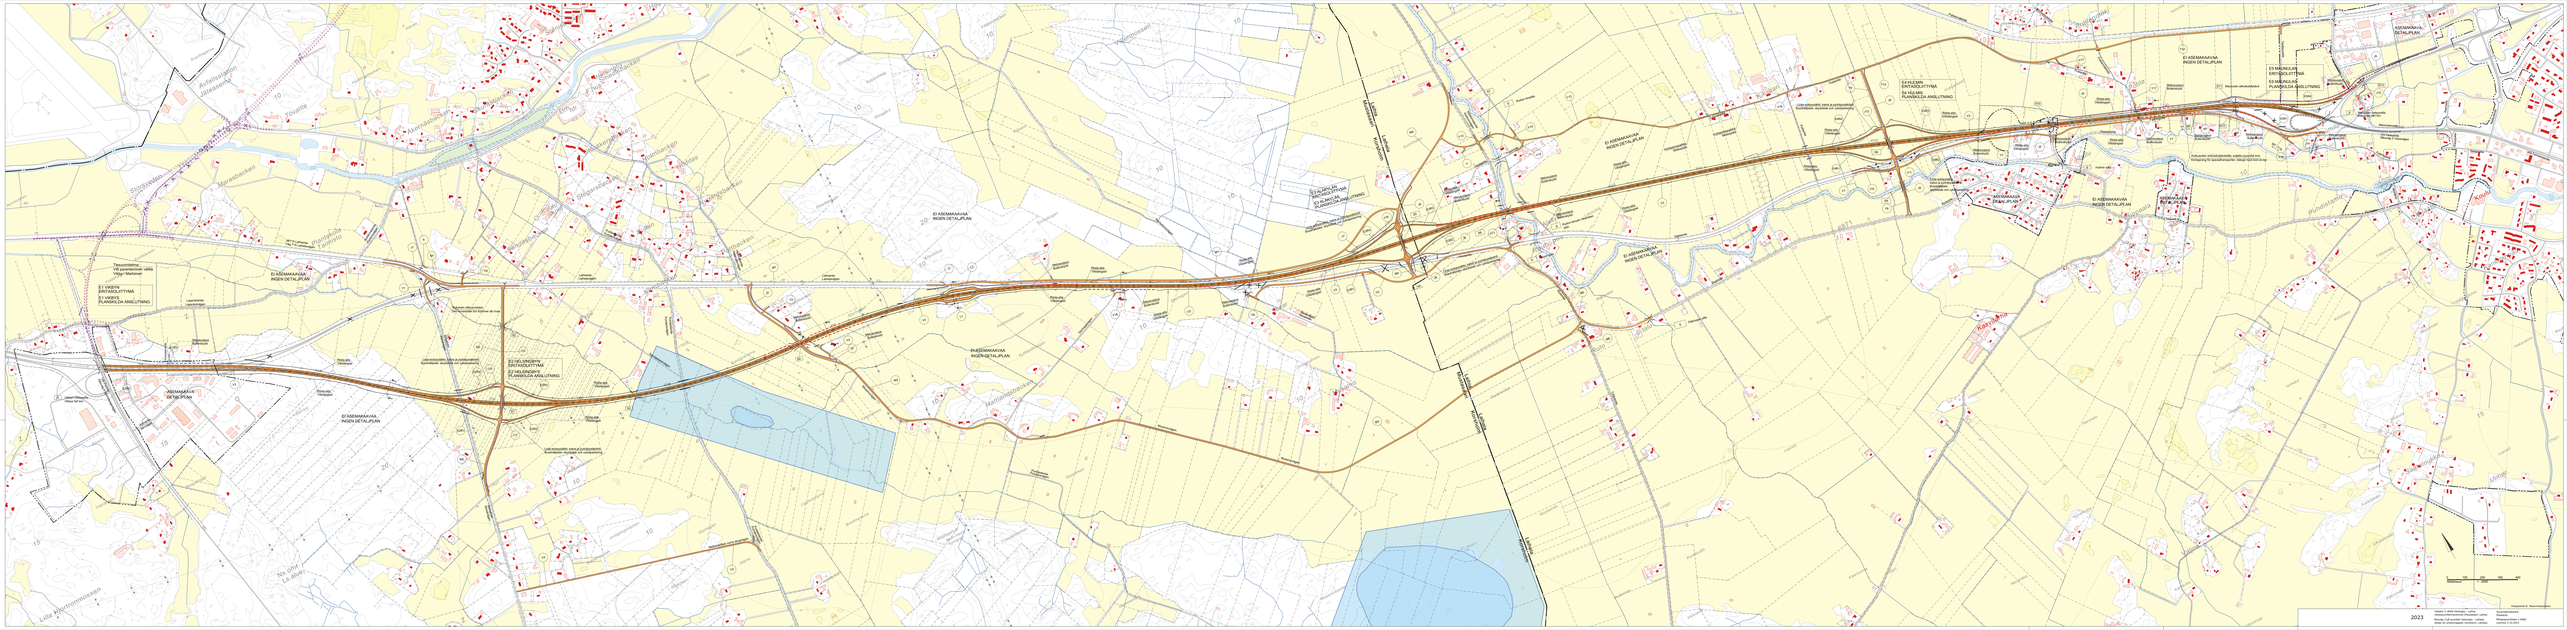
Tieyhteydellinen VIB paraisten/raisioon vältä Vähä-Vähähaan
E1 VAIHTO ERITASOLIITTINÄ
E1 VAIHTO PUUNSÄILÖJÄ AMELLITNÄ
EI ASEMAKAAVAA INGEN DETALJPLAN
Lähteenkuja Lahtenkuja
Lähteenkuja Lahtenkuja
Mäntykuja Tallkullan
Mäntykuja Tallkullan
Mäntykuja Tallkullan