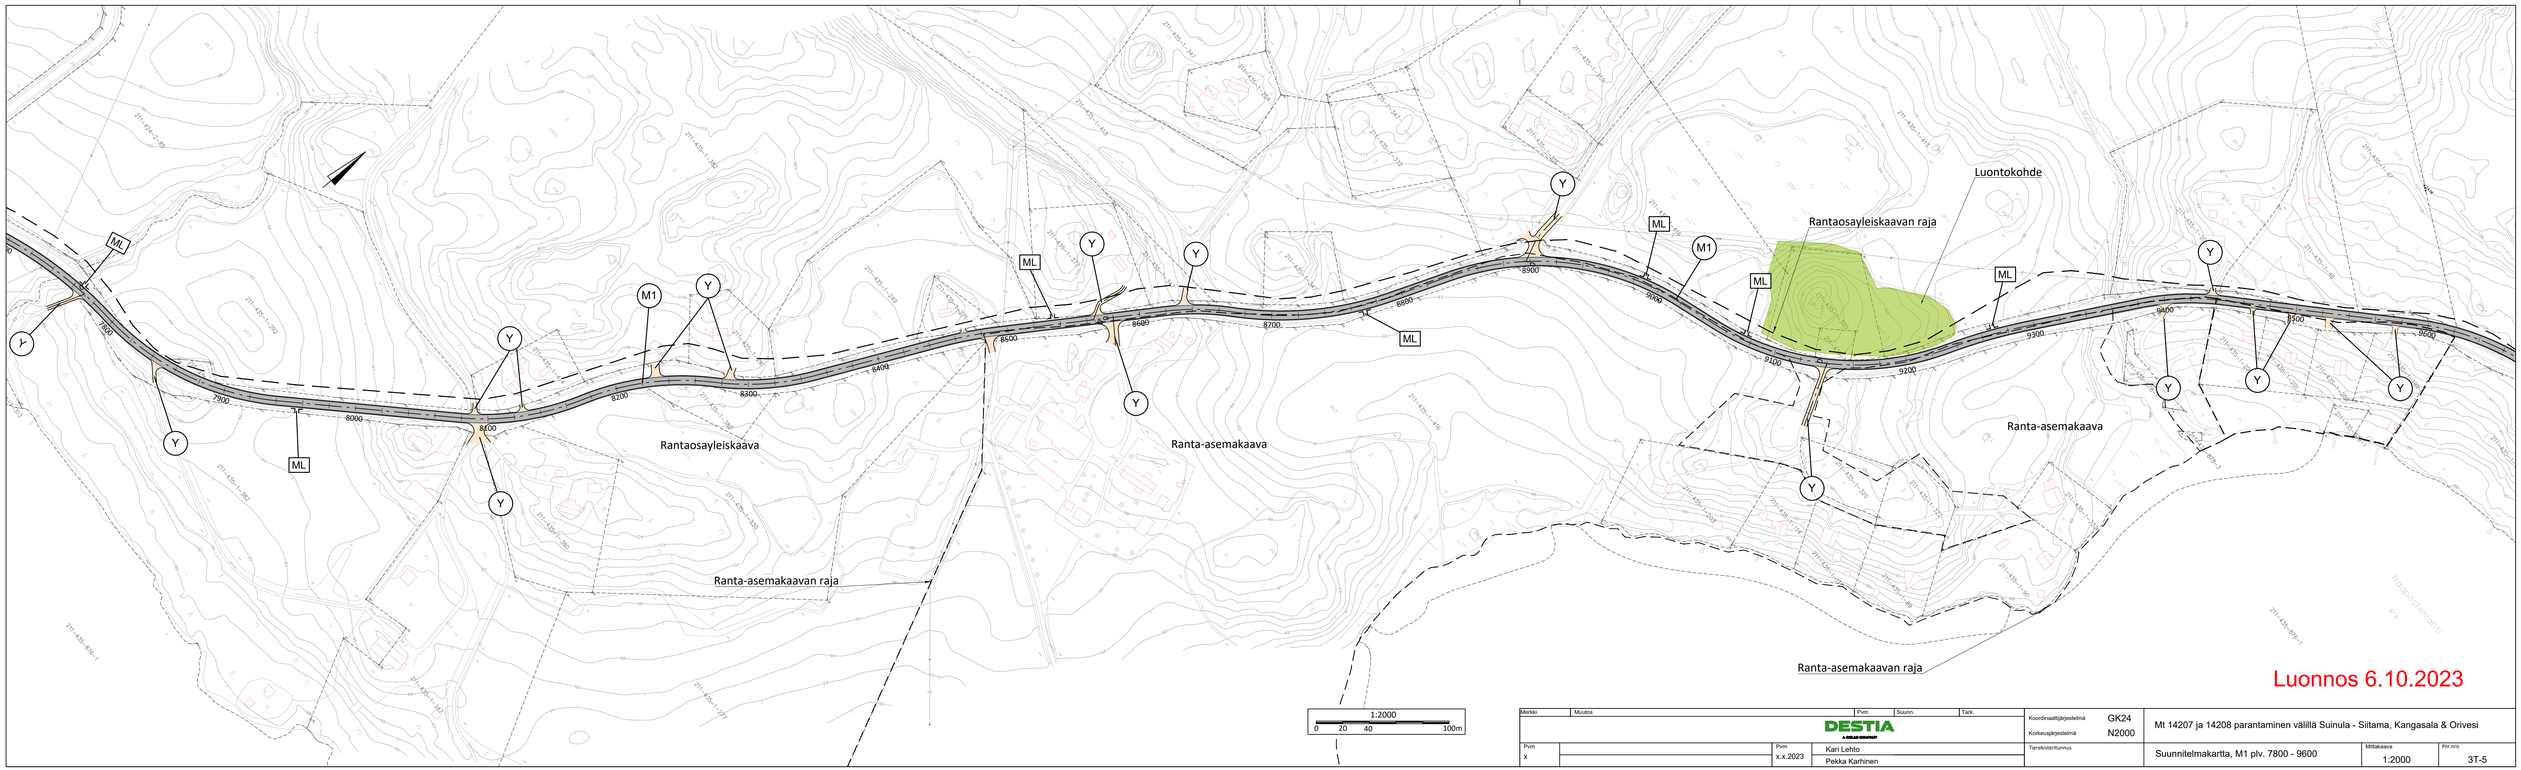

Luonnos 6.10.2023

Merkki	Muutos	Pvm	Suunn.	Tark.	Koordinaattijärjestelmä GK24 / Korkeusjärjestelmä N2000	Mt 14207 ja 14208 parantaminen välillä Suinula - Siitama, Kangasala & Orivesi
			DESTIA			
Pvm		Pvm	Kari Lehto		Tierekisteritunnus	Suunnitelmakartta, M1 plv. 7800 - 9600
x		x.x.2023	Pekka Karhinen			Mittakaava 1:2000 / Piir.nro 3T-5