


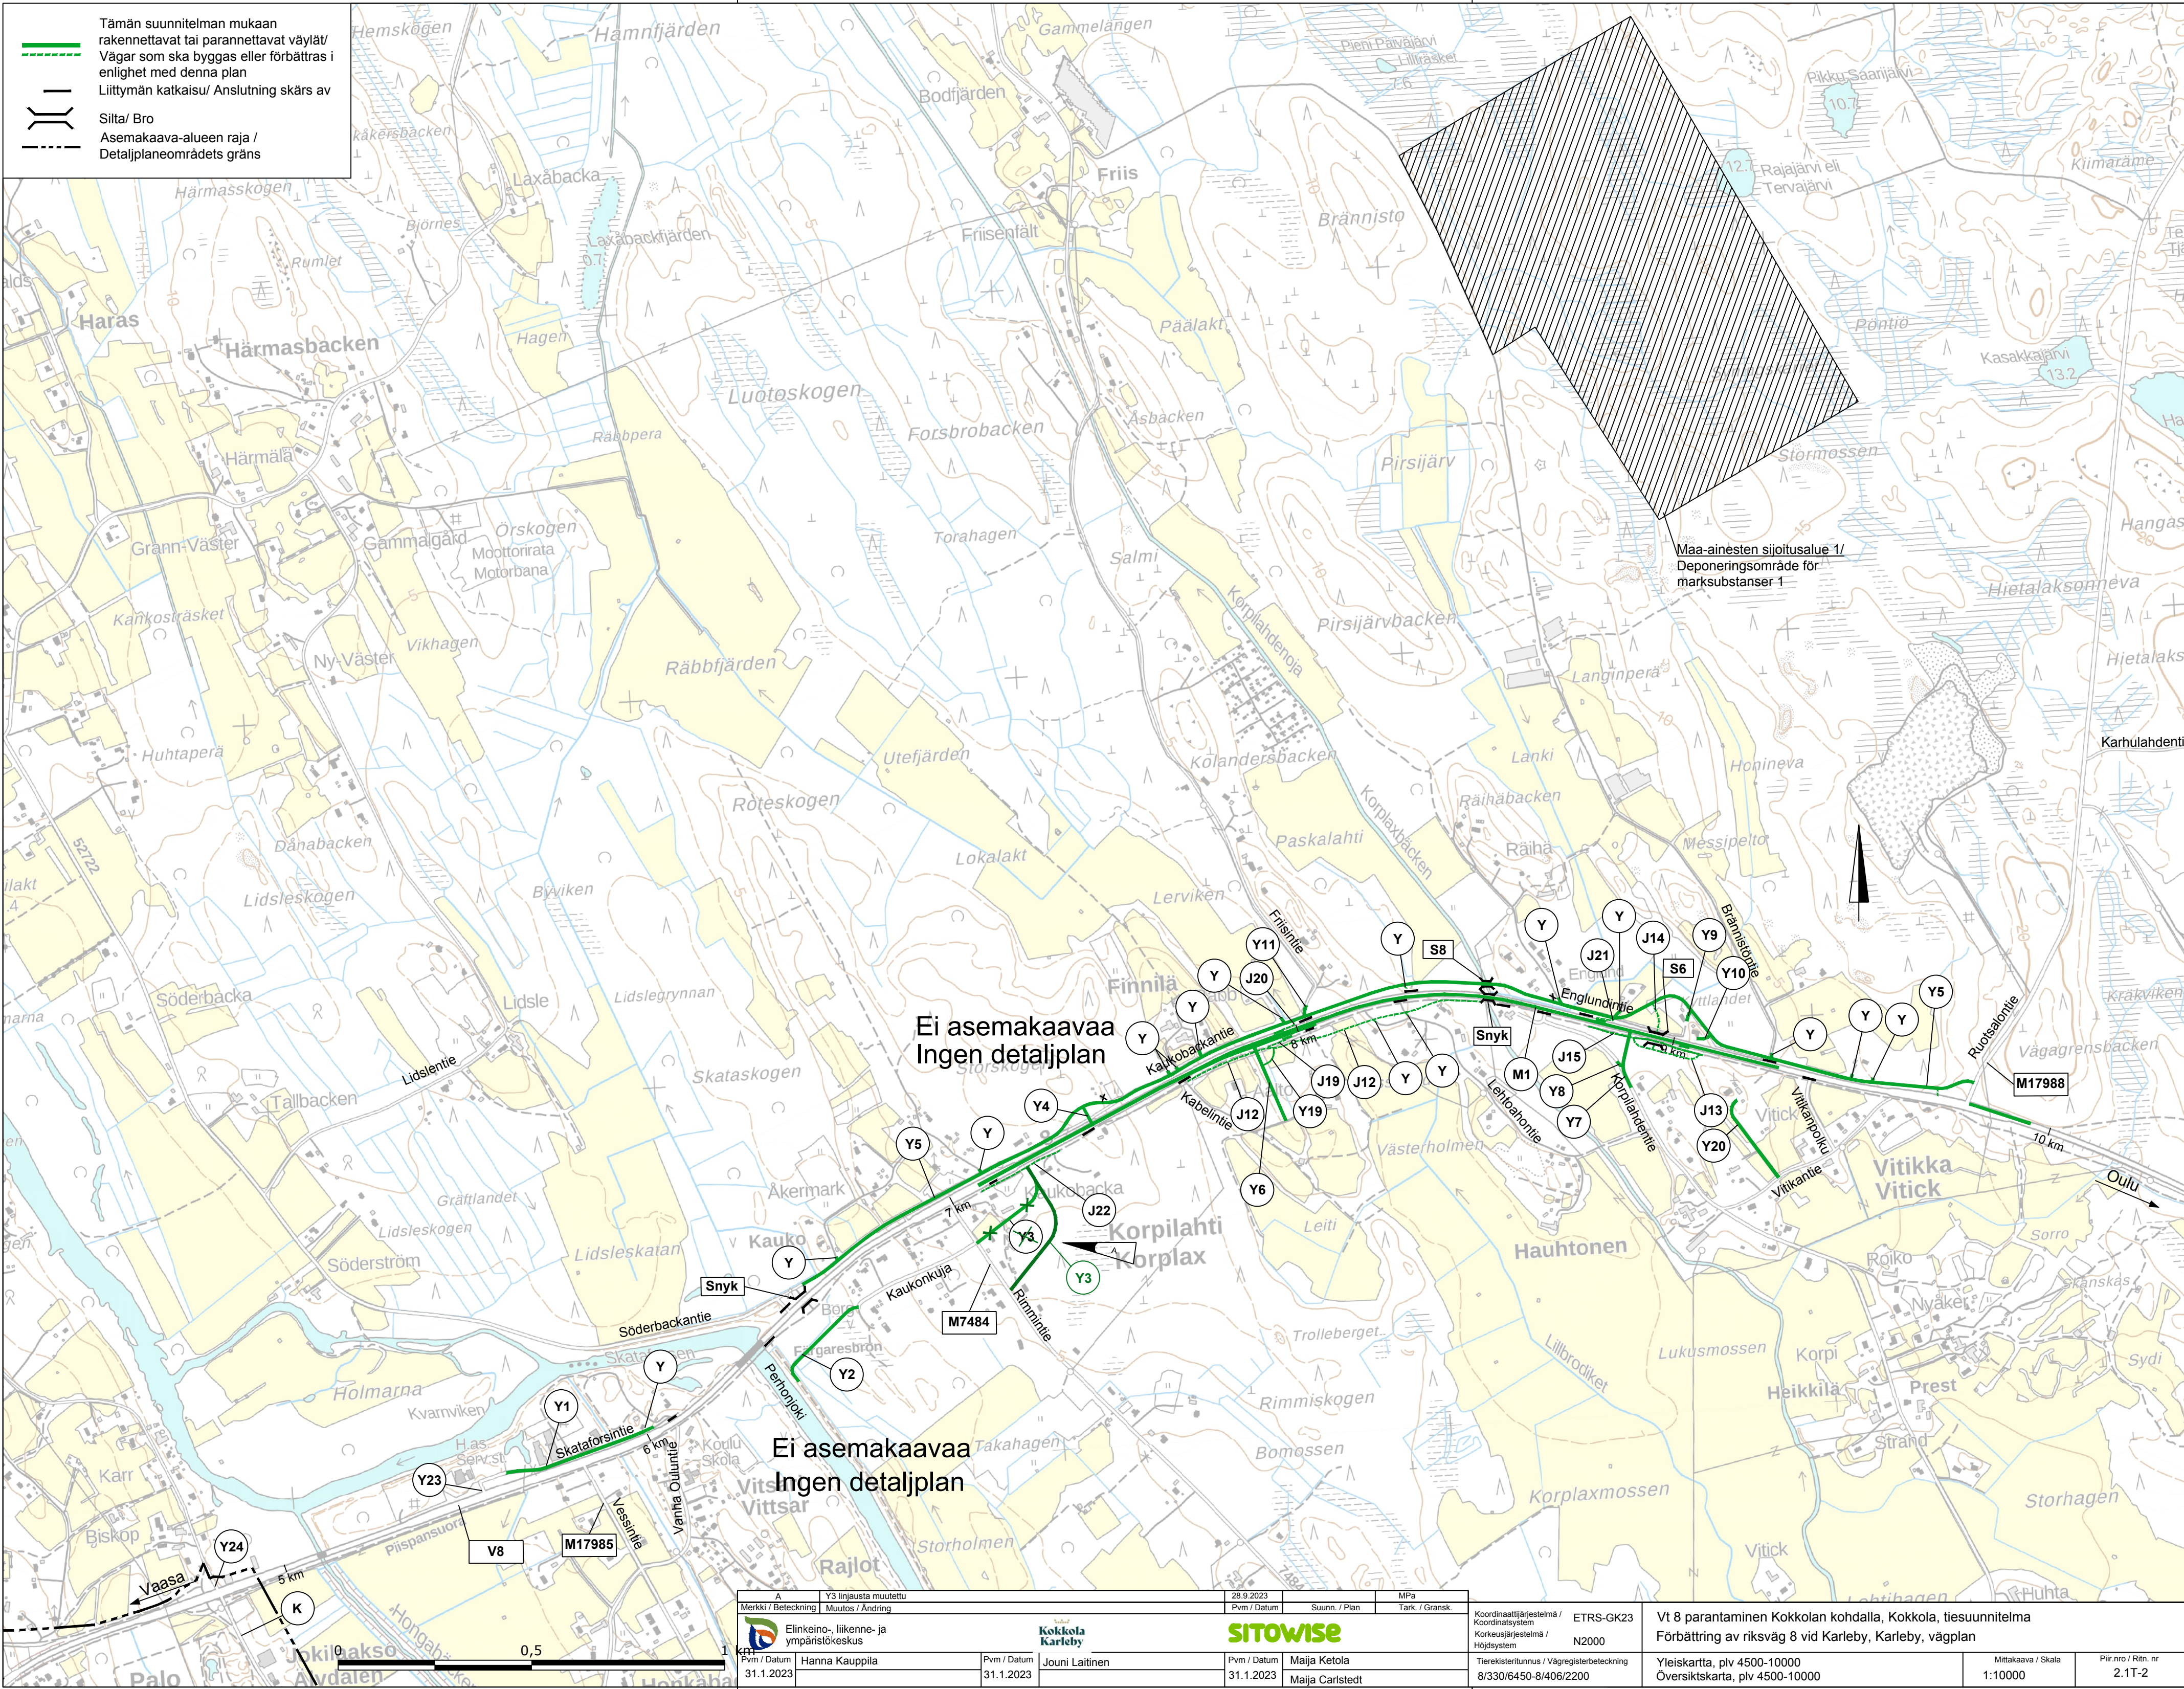

Tämän suunnitelman mukaan rakennettavat tai parannettavat väylät/
Vägar som ska byggas eller förbättras i enlighet med denna plan
Liittymän katkaisu/ Anslutning skärs av

Silta/ Bro
Asemakaava-alueen raja /
Detaljplaneområdets gräns

Ei asemakaavaa
Ingen detaljplan

Ei asemakaavaa
Ingen detaljplan

A	Y3 linjausta muutettu	28.9.2023	Suunn. / Plan	MPa
Merkki / Beteckning	Muutos / Ändring	Pvm / Datum		Tark. / Gransk.
	Elinkeino- ja ympäristökeskus			
Pvm / Datum	Hanna Kauppi	Pvm / Datum	Jouni Laitinen	
31.1.2023		31.1.2023		
		Pvm / Datum	Maija Ketola	
		31.1.2023	Maija Carlstedt	

Koordinaattijärjestelmä / Koordinatssystem	ETRS-GK23
Korkeusjärjestelmä / Höjdsystem	N2000
Tierekisteritunnus / Vägregisterbeteckning	8/330/6450-8/406/2200

Vt 8 parantaminen Kokkolan kohdalla, Kokkola, tiesuunnitelma Förbättring av riksväg 8 vid Karleby, Karleby, vägplan	Mittakaava / Skala 1:10000	Plinrro / Rtn. nr 2.1T-2
Yleiskartta, plv 4500-10000 Översiktskarta, plv 4500-10000		