


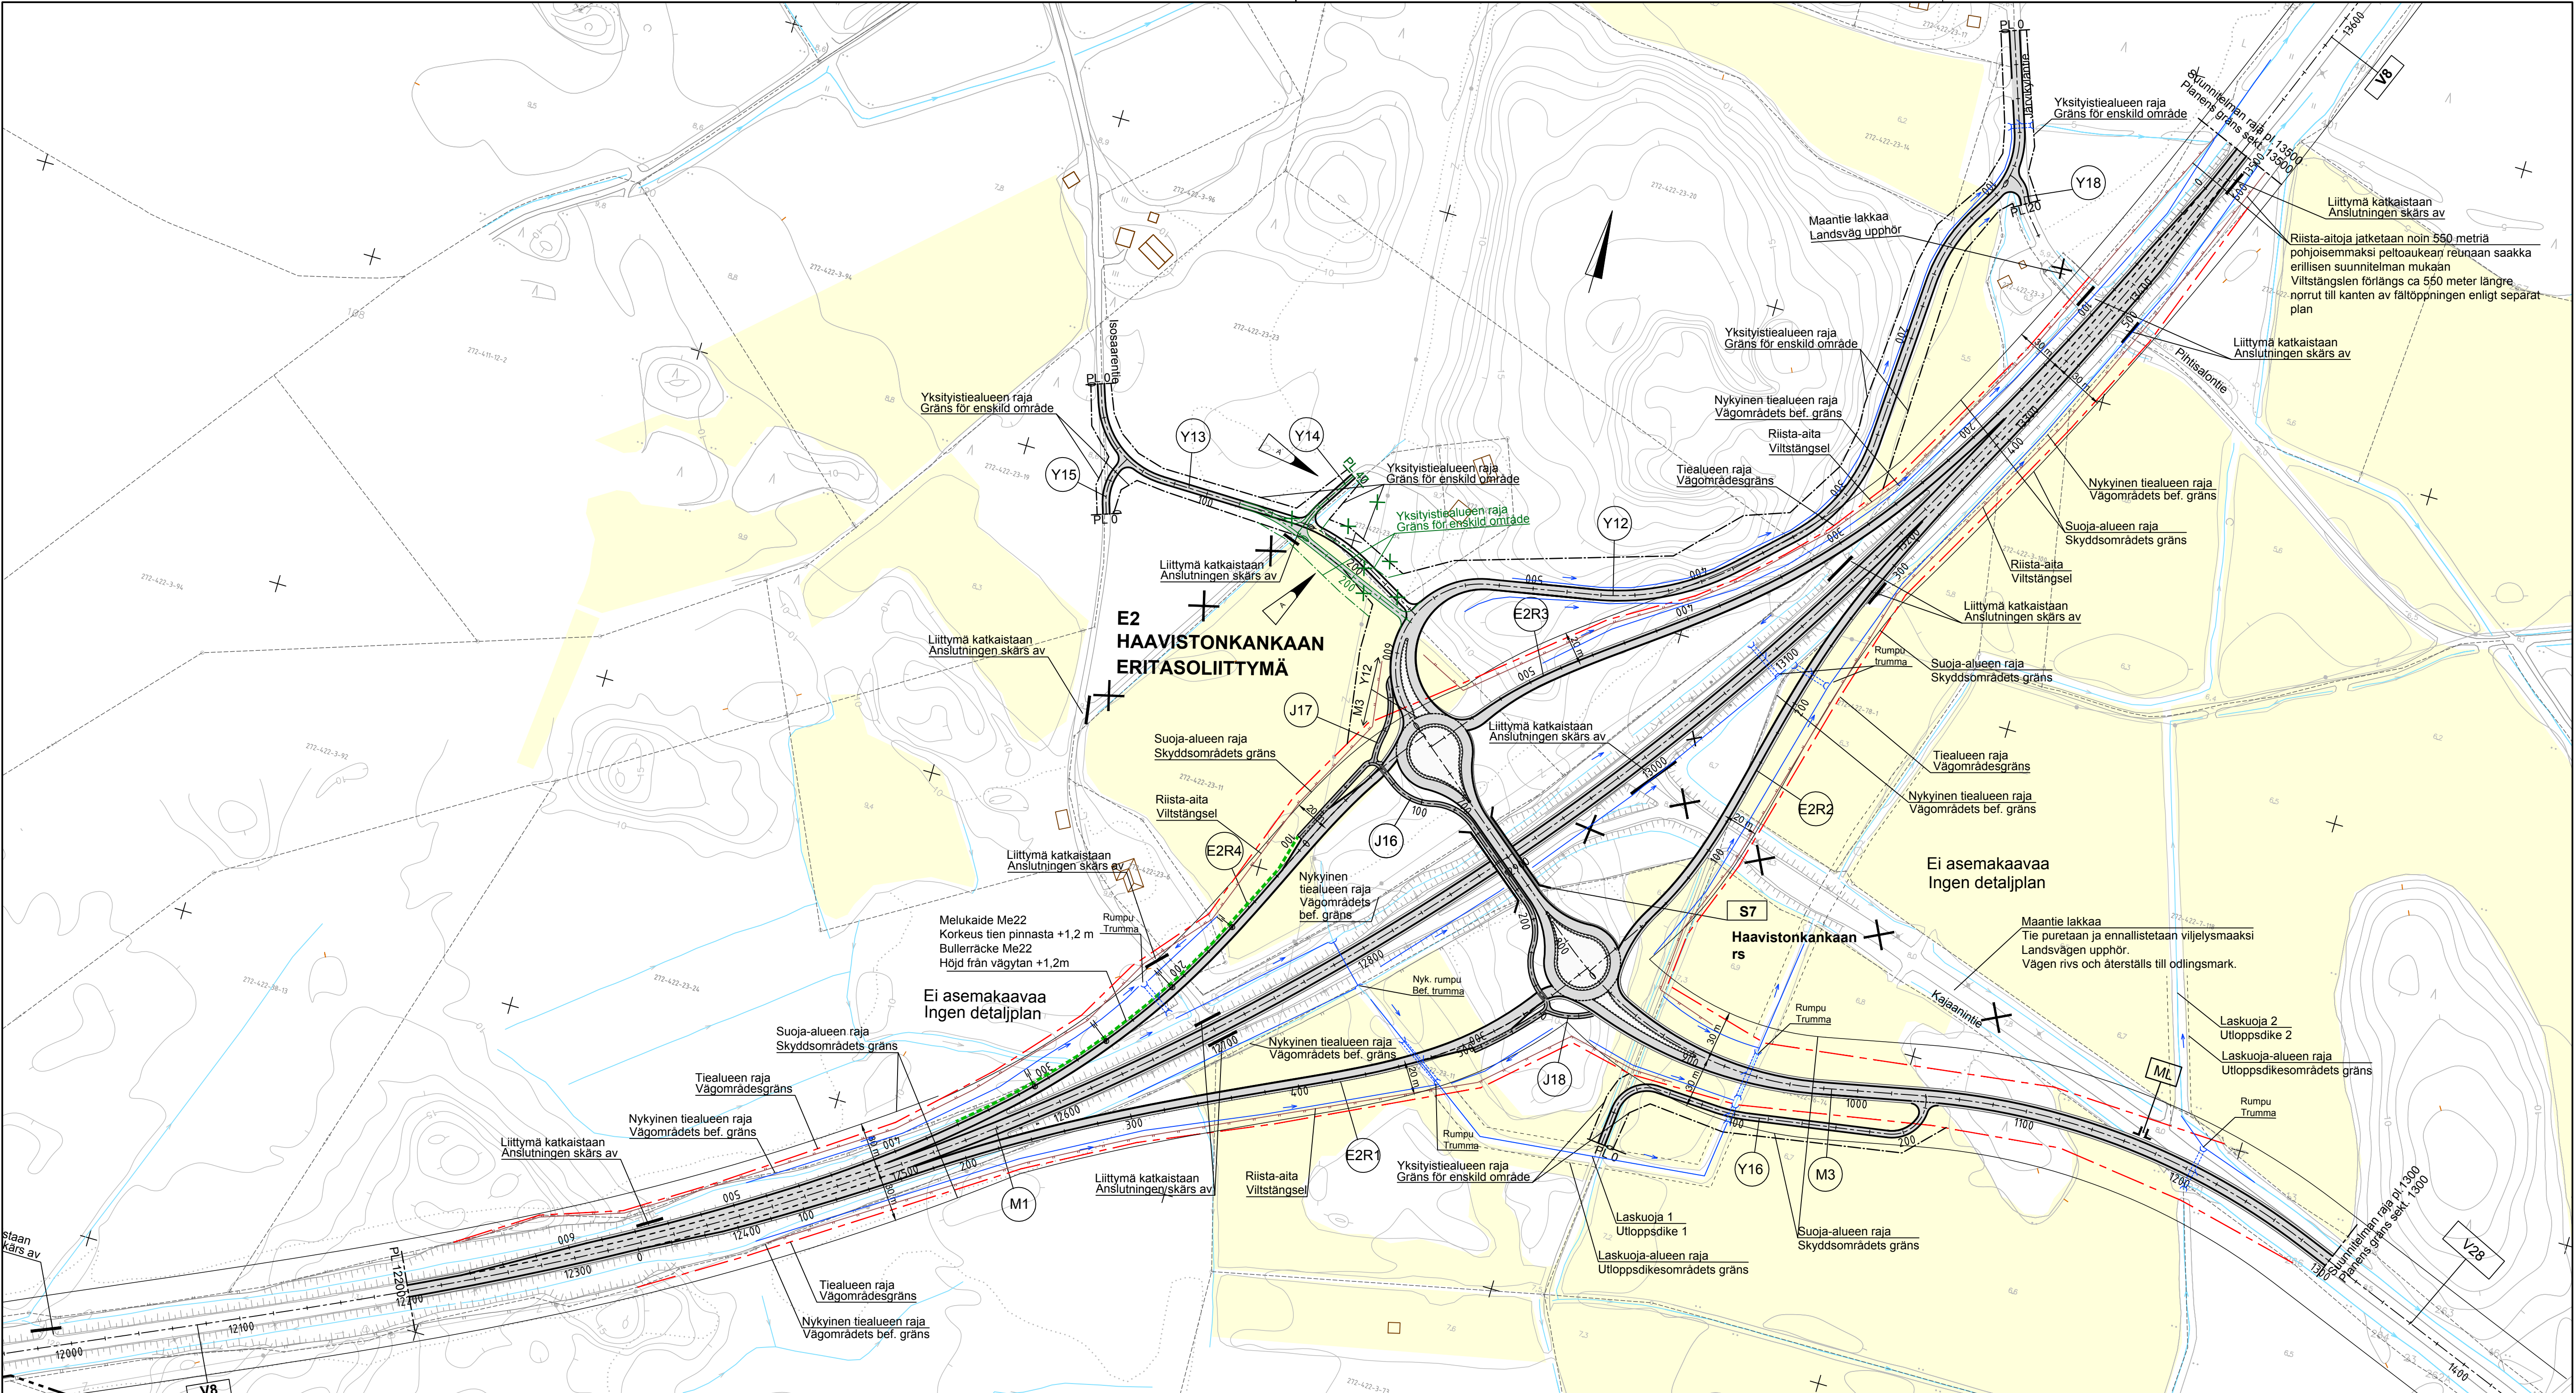

Ei asemakaavaa
Ingen detaljplan

E2 HAAVISTONKANKAAN ERITASOLIITYMÄ

Ei asemakaavaa
Ingen detaljplan

S7 Haavistonkankaan rs

A Y13 ja Y14 linjasta muutettu		28.9.2023		MKe	MPa
Merkki / Beteckning	Muutos / Ändring	Pvm / Datum	Suunn. / Plan	Tark. / Gransk.	
 Elinkeino-, liikenne- ja ympäristökeskus		 Kokkola Karleby		 SITOWISE	
Pvm / Datum	Hanna Kauppi	Pvm / Datum	Jouni Laitinen	Pvm / Datum	Maija Ketola
31.1.2023		31.1.2023		31.1.2023	Maija Carlstedt
Koordinatijärjestelmä / Koordinatsystem		ETRS-GK23		Vt 8 parantaminen Kokkolan kohdalla, Kokkola, tiesuunnitelma	
Korkeusjärjestelmä / Höjdsystem		N2000		Förbättring av riksväg 8 vid Karleby, Karleby, vägplan	
Tietokantatunnus / Vägregisterbeteckning		8/330/6450-8/406/2200		Suunnitelmakartta M1 plv 12000-13500	
Plankarta M1 plv 12000-13500		Mittakaava / Skala		Pii.nro / Rtn. nr	
		1:2000		3T-9	