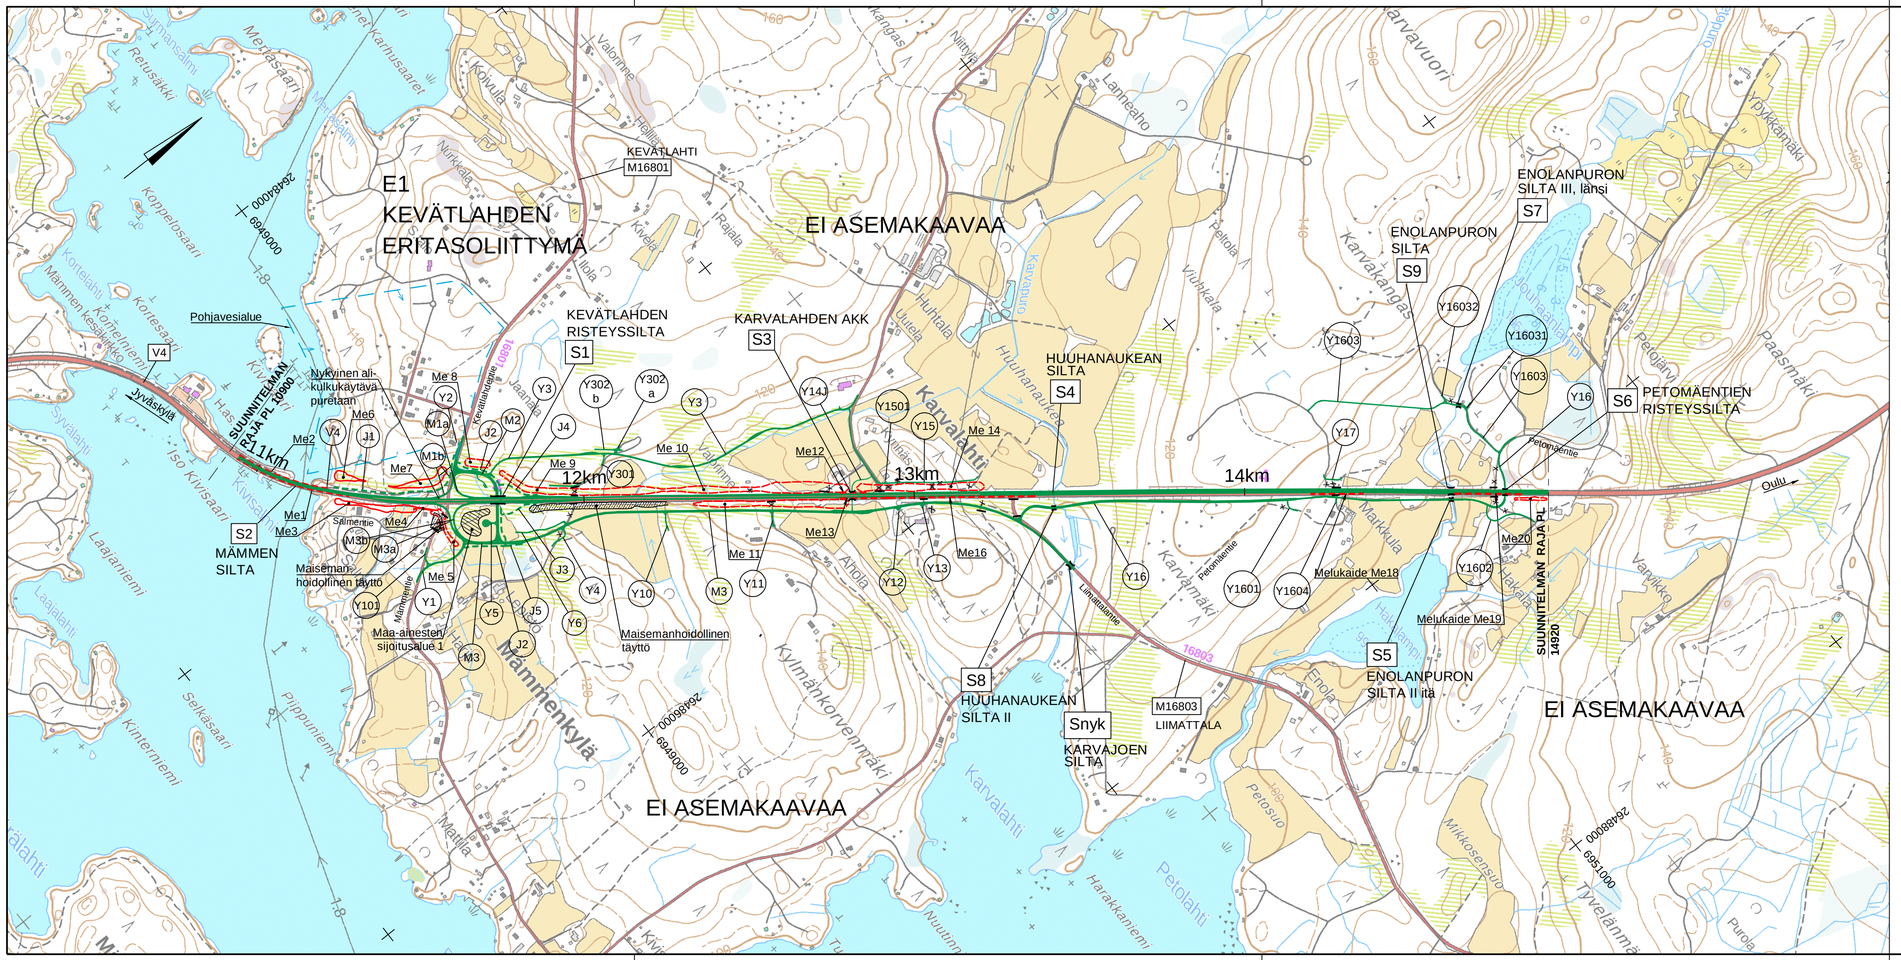
E1
KEVÄTLAHDEN
ERITASOLIITTYMÄ
KEVÄTLAHTI
M16801
EI ASEMAKAAVAA
KEVÄTLAHDEN
RISTEYSSILTA
S1
KARVALAHDEN AKK
S3
HUUHANAUKEAN
SILTA
S4
ENOLANPURON
SILTA III, länsi
S7
ENOLANPURON
SILTA
S9
PETOMÄENTIEN
RISTEYSSILTA
S6
Pohjavesialue
Nykvinen ali-
kulkukäytävä
puretaan
SUUNNITELMAN
RAJA PL 14900
11km
12km
13km
14km
S2
MÄMMEN
SILTA
Maisemanhoidollinen täyttö
Maa-ainesten
sijoituspaikka 1
Maisemanhoidollinen
täyttö
Mämmenkylä
S8
HUUHANAUKEAN
SILTA II
Snyk
KARVAJOEN
SILTA
M16803
LIIMATTALA
Melukaide Me18
Melukaide Me19
S5
ENOLANPURON
SILTA II itä
SUUNNITELMAN RAJA PL
14920
EI ASEMAKAAVAA
EI ASEMAKAAVAA
Oulu
Jyväskylä
Petomäentie
Lahtiantie
Mämmentie
Kevätlahdentie
16801
16803
Karvalahti
Petolahti
Karvavuori
Karvakangas
Karvamäki
Markkula
Kylmänkorvenmäki
Paasmäki
Petojärvi
Petosuo
Mikkosansuo
Tyvelänmäki
Vanikko
Puroja
Yrjökämäki
Lanneaho
Huhtala
Huuhanaukea
Kivisaari
Iso Kivisaari
Laajaniemi
Laajalahti
Selkäsaari
Kinternieni
Piipuniemi
Mämmen kesäkko
Korteniemi
Korteisaari
Konpelsaari
Retusäkki
Merisäkki
Syvälahti
Kivisalmi
Kivisaari
Kivikko
Kivelä
Kuikka
Kuikka
Kuikka