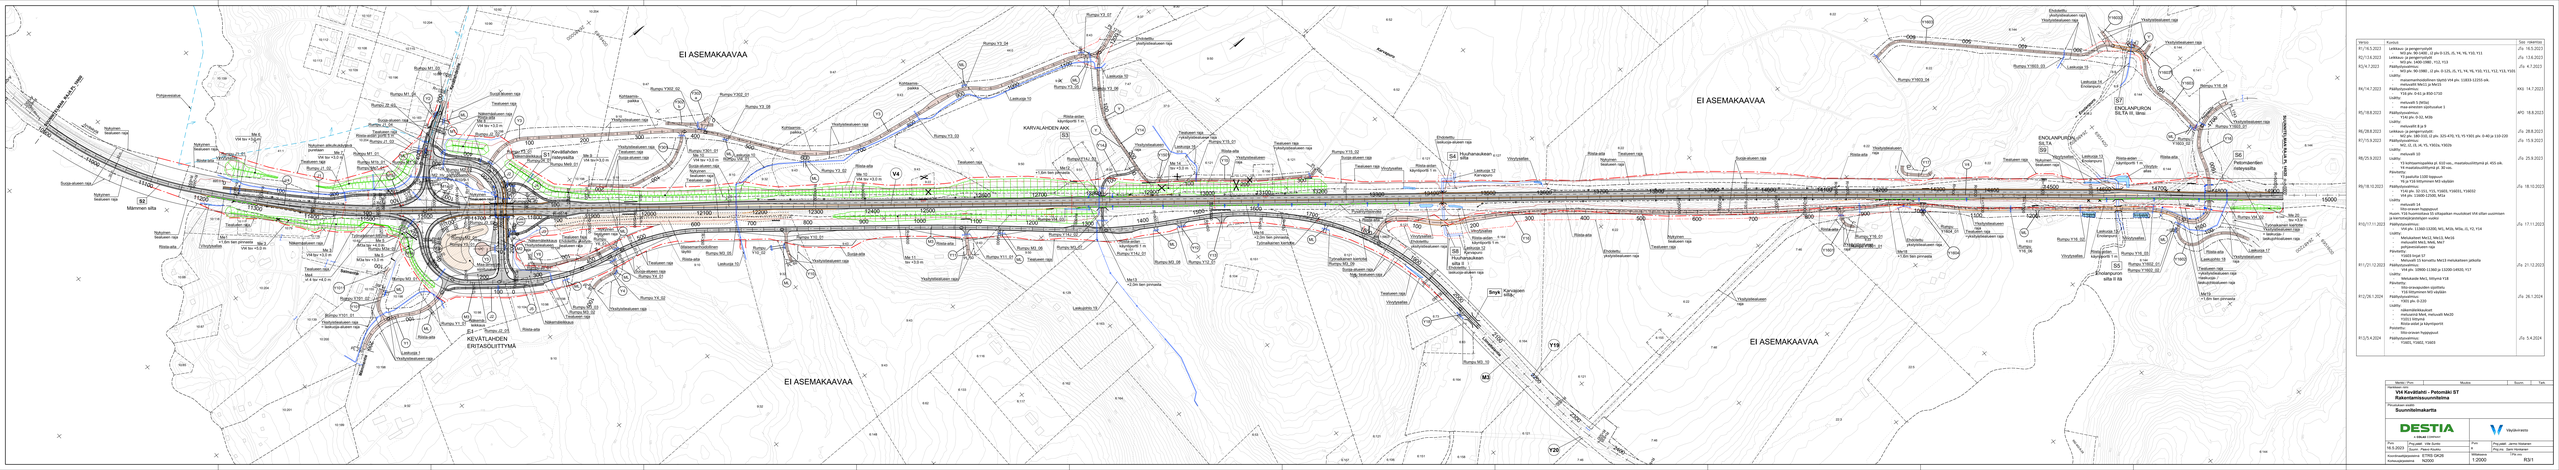
EI ASEMAKAAVAA
EI ASEMAKAAVAA
EI ASEMAKAAVAA
KEVÄTLAHDEN ERITASOLIITTYMÄ
KARVALAHDEN AKK
ENGLANPURON SILTA
Mäntmon silta
