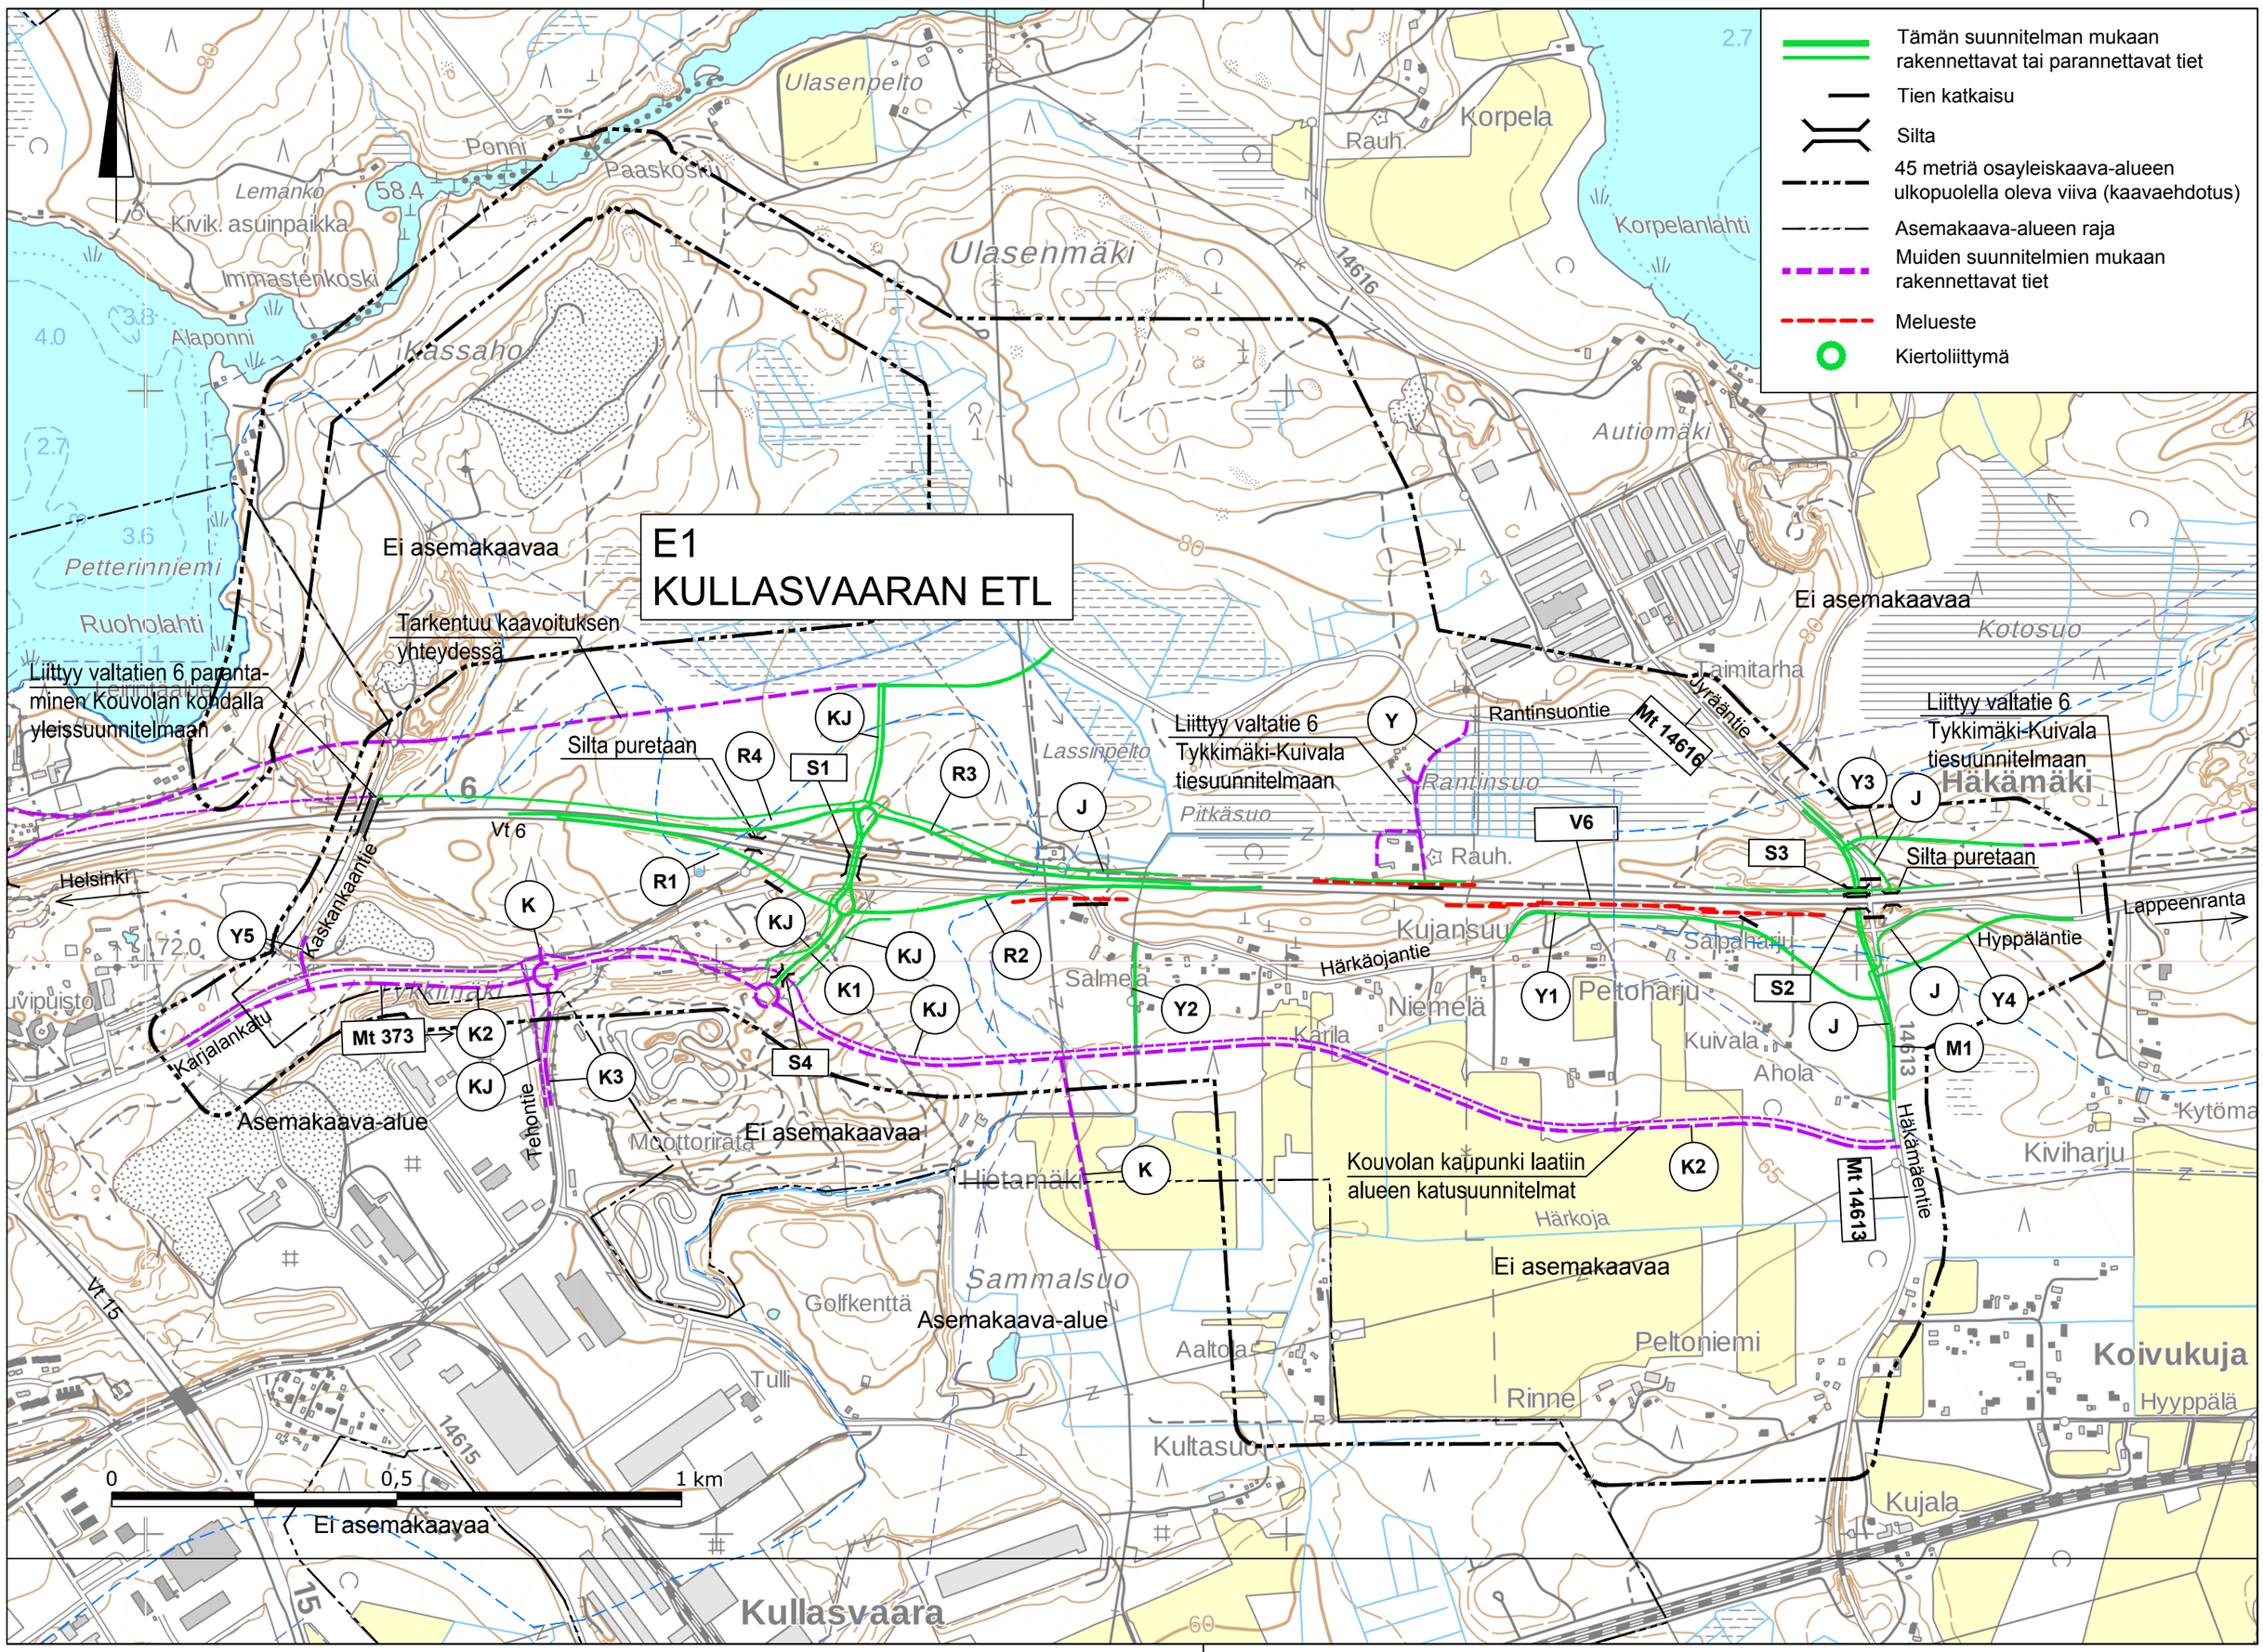

Tämän suunnitelman mukaan rakennettavat tai parannettavat tiet
Tien katkaisu
Silta
45 metriä osayleiskaava-alueen ulkopuolella oleva viiva (kaavaehdotus)
Asemakaava-alueen raja
Muiden suunnitelmien mukaan rakennettavat tiet
Melueste
Kiertoliittymä
E1
KULLASVAARAN ETL
Ei asemakaavaa
Tarkentuu kaavoituksen yhteydessä
Liittyy valtatien 6 parantaminen Kouvolan kondalla yleissuunnitelmaan
Silta puretaan
Liittyy valtatie 6 Tykkimäki-Kuivala tiesuunnitelmaan
Rantinsuontie
Jyrääntie
Mt 14616
Liittyy valtatie 6 Tykkimäki-Kuivala tiesuunnitelmaan
Silta puretaan
Lappeenranta
Hyppäläntie
Härkäojantie
Mt 373
Karjalankatu
Kaskankaantie
Tehontie
Asemakaava-alue
Ei asemakaavaa
Kouvolan kaupunki laatiin alueen katusuunnitelmat
Ei asemakaavaa
Mt 14613
Häkämäentie
Ei asemakaavaa
Asemakaava-alue
Ei asemakaavaa
Kullasvaara
Koivukuja
Kivikk. asuinpaikka
Immastenkoski
Alaponni
Ulasenpelto
Ulasenmäki
Korpela
Korpelanlahti
Autiomäki
Kotosuo
Taimitarha
Häkämäki
Petterinniemi
Ruoholahti
Kassaho
Lassinpelto
Pitkäsuo
Rantinsuo
Kujansuu
Salpaharju
Niemelä
Peltoharju
Kuivala
Ahola
Kivikk.
Mt 373
Hietamäki
Sammalsuo
Golfkenttä
Aaltola
Peltoniemi
Rinne
Kultasuo
Kujala
Kytöma
Kiviharju
Hyyppälä
Helsinki
Vt 6
Vt 15
Mt 14616
Mt 14613
0
0,5
1 km