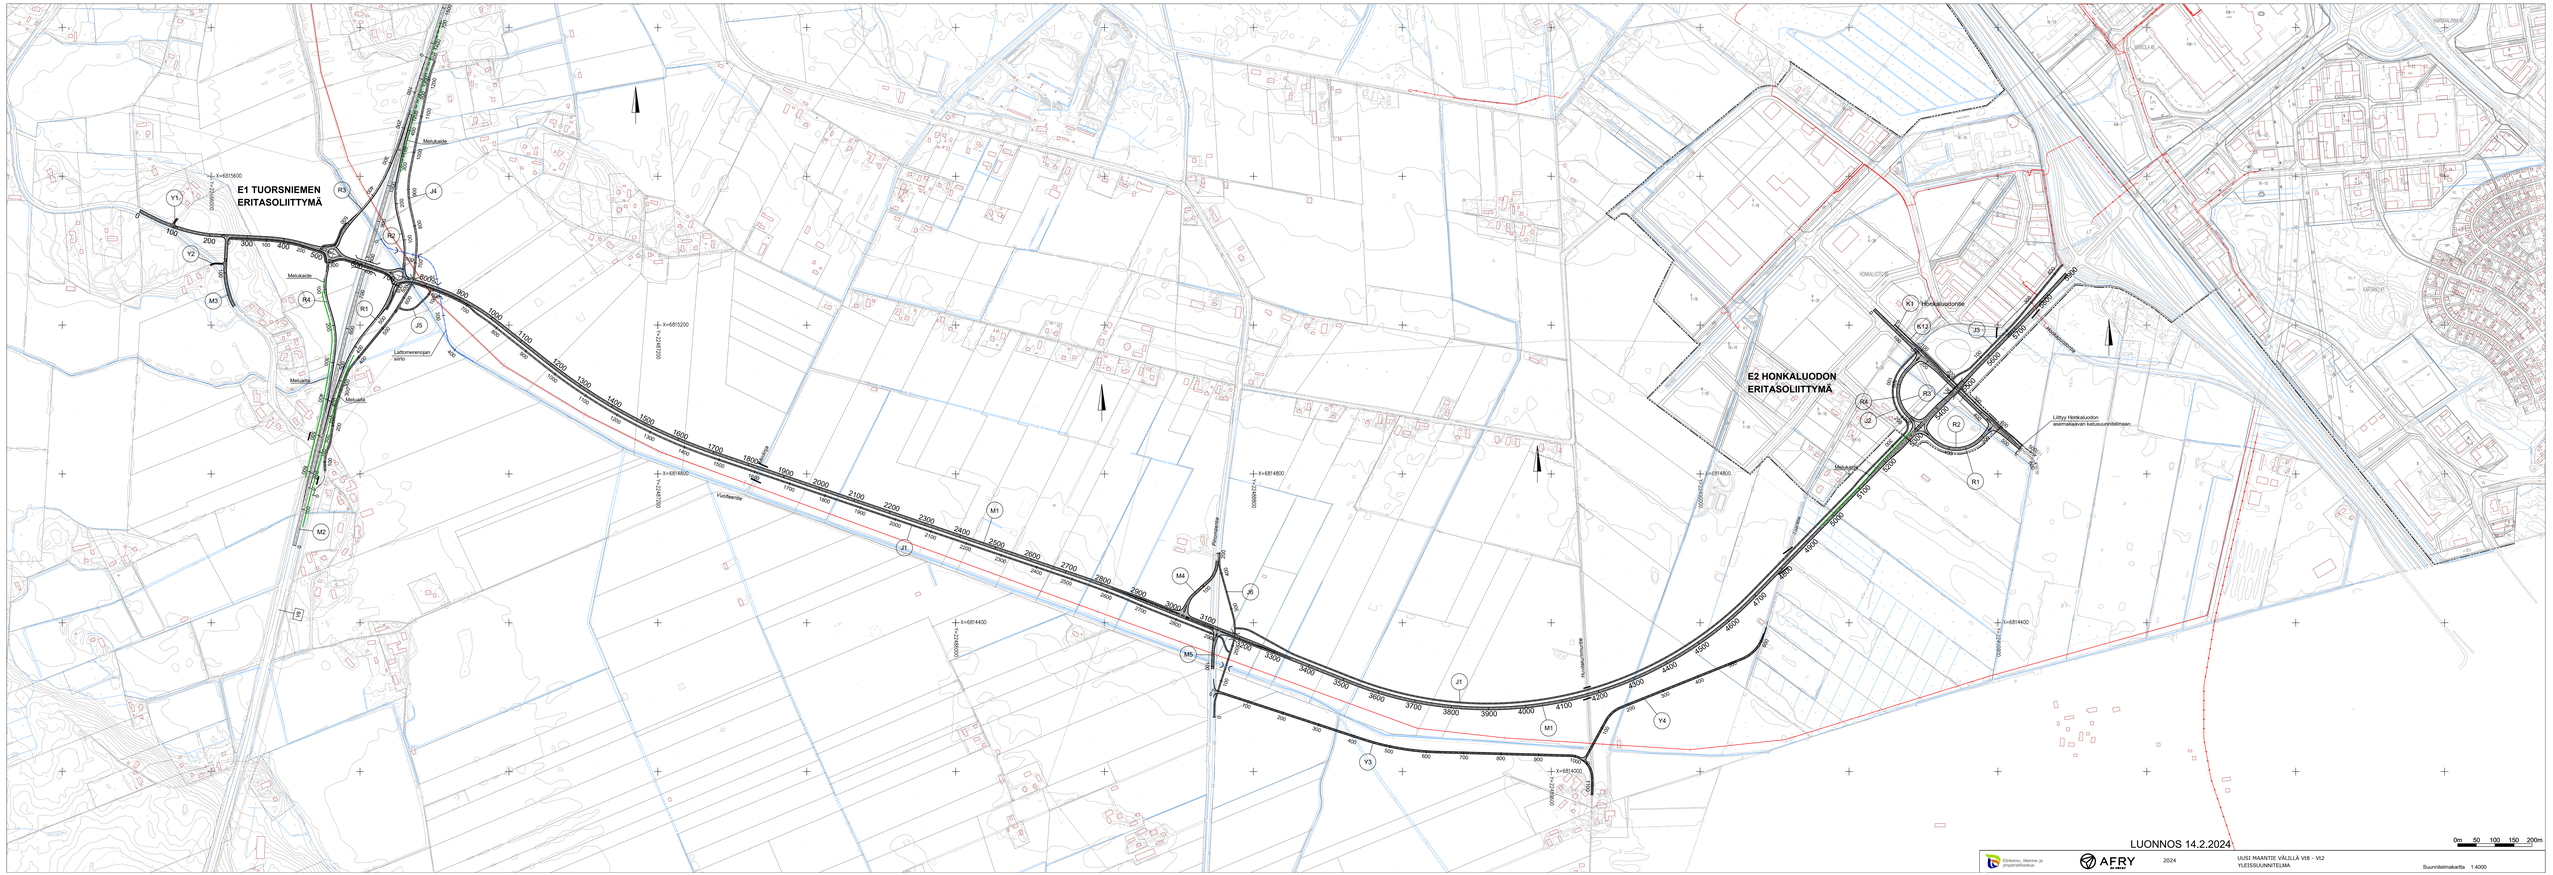

LUONNOS 14.2.2024

Ympäristö, Maanre ja ympäristötekniikka

AFRY

2024

UUSI MAANTIE VÄLILLÄ VI8 - VI2
YLEISSUUNNITELMA

Suunnitelmakartta 1:4000