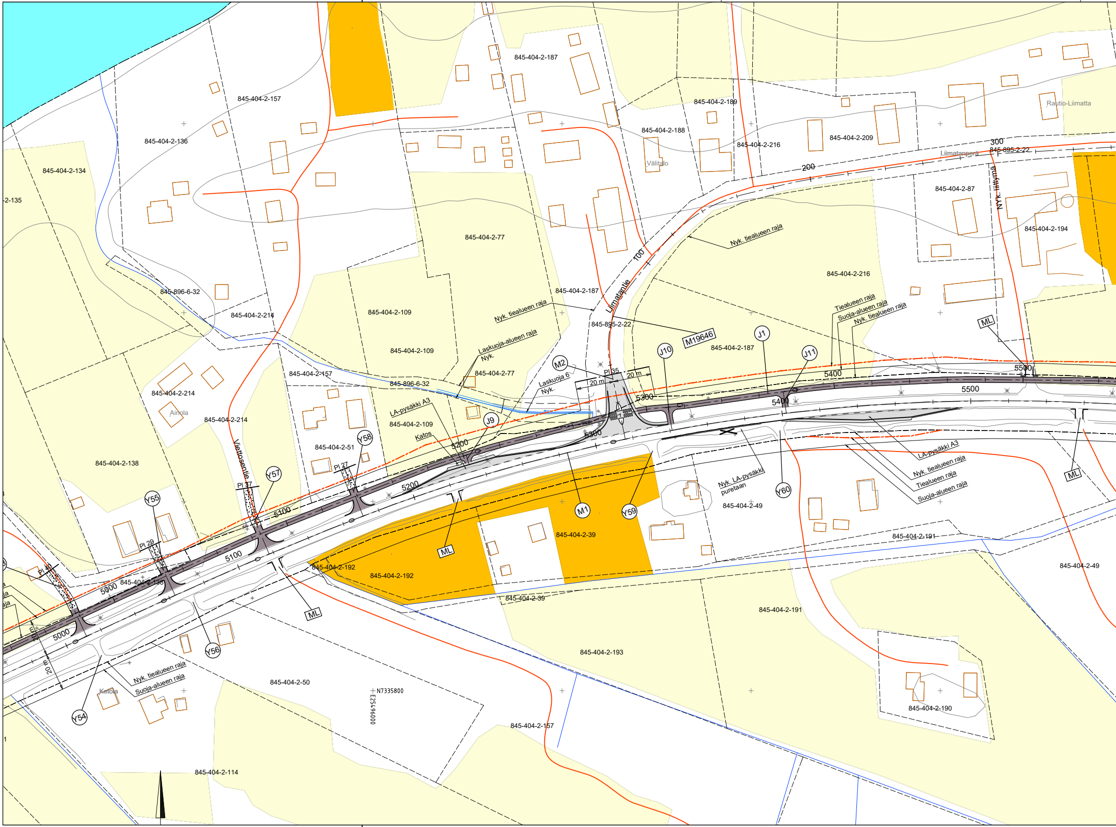
845-404-2-187
845-404-2-157
845-404-2-136
845-404-2-134
-2-135
845-404-2-189
845-404-2-188
Välitalo
845-404-2-216
845-404-2-209
Rautio-Liimatta
Liimatanperä
300
845-895-2-22
200
845-404-2-87
NYK. liittymä
845-404-2-194
845-404-2-77
Nyk. tiealueen raja
100
Liimatantie
845-404-2-216
845-896-6-32
845-404-2-214
845-404-2-109
845-404-2-187
Nyk. tiealueen raja
845-895-2-22
M19646
845-404-2-187
J1
J10
J11
Tiealueen raja
Suoja-alueen raja
Nyk. tiealueen raja
ML
Laskuoja-alueen raja
Nyk.
845-404-2-109
M2
PI 35
20 m
20 m
845-404-2-77
Laskuoja 6
Nyk.
845-404-2-157
845-896-6-32
LA-pysäkki A3
845-404-2-109
Katos
J9
5300
5300
5400
5400
5500
5500
845-404-2-214
Ainola
845-404-2-214
845-404-2-51
Y58
PI 27
5200
5200
Viettosentie
Y57
PI 37
845-404-2-138
Y55
PI 29
5100
5100
5000
845-404-2-138
5000
PI 40
20 m
20 m
Nyk. LA-pysäkki
puretaan
Y60
845-404-2-49
LA-pysäkki A3
Nyk. tiealueen raja
Tiealueen raja
Suoja-alueen raja
ML
M1
Y59
845-404-2-39
ML
845-404-2-192
845-404-2-192
845-404-2-39
845-404-2-191
845-404-2-49
ML
845-404-2-191
Y56
Nyk. tiealueen raja
Suoja-alueen raja
Ketola
Y54
845-404-2-50
N7335800
E25496000
845-404-2-193
845-404-2-190
845-404-2-157
845-404-2-114

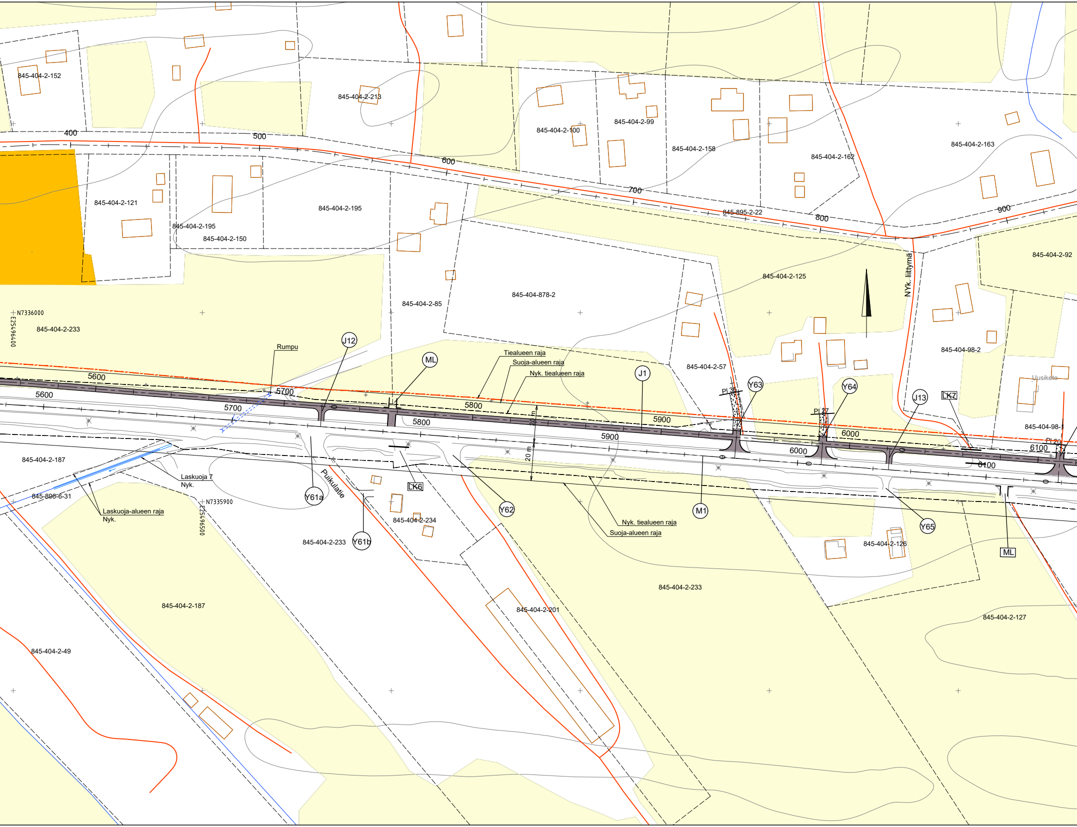
845-404-2-152
845-404-2-213
845-404-2-100
845-404-2-99
845-404-2-158
845-404-2-162
845-404-2-163
400
500
600
700
800
900
845-895-2-22
845-404-2-121
845-404-2-195
845-404-2-195
845-404-2-150
845-404-2-92
845-404-2-125
NYk. liittymä
845-404-878-2
845-404-2-85
N7336000
E2549600
845-404-2-233
845-404-98-2
Rumpu
J12
ML
Tiealueen raja
Suoja-alueen raja
Nyk. tiealueen raja
J1
845-404-2-57
Y63
Y64
J13
LK7
Uusiketo
PI 35
PI 27
PI 20
845-404-98-1
5600
5600
5700
5700
5800
5800
20 m
20 m
5900
5900
6000
6000
6100
6100
845-404-2-187
Laskuoja 7
Nyk.
845-896-6-31
Laskuoja-alueen raja
Nyk.
N7335900
E2549650
Y61a
Puikulatie
LK6
845-404-2-234
Y61b
845-404-2-233
Y62
Nyk. tiealueen raja
Suoja-alueen raja
M1
Y65
ML
845-404-2-126
845-404-2-233
845-404-2-187
845-404-2-201
845-404-2-127
845-404-2-49

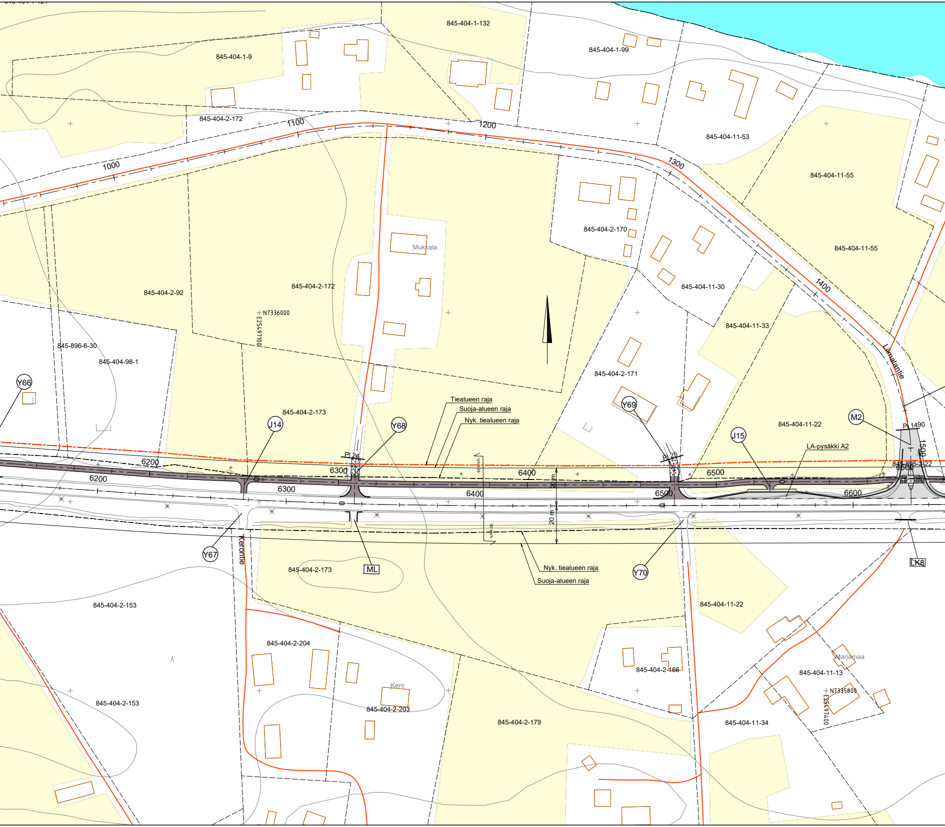
845-404-1-132
845-404-1-9
845-404-1-99
845-404-2-172
1100
1200
1000
1300
845-404-11-53
845-404-11-55
845-404-2-170
845-404-11-55
Mukkala
845-404-2-172
845-404-2-92
N7336000
E2549700
845-404-11-30
1400
845-404-11-33
845-896-6-30
845-404-98-1
Limatantie
845-404-2-171
Y66
Tiealueen raja
Suoja-alueen raja
Nyk. tiealueen raja
845-404-2-173
J14
Y68
Y69
M2
845-404-11-22
PI 1490
J15
1500
LA-pysäkki A2
PI 24
PI 25
845-895-2-22
6200
6300
6400
6500
6600
6200
6300
6400
6500
80 km/h
20 m
20 m
60 km/h
Y67
Keröntie
845-404-2-173
ML
Nyk. tiealueen raja
Suoja-alueen raja
Y70
LK8
845-404-11-22
845-404-2-153
845-404-2-204
845-404-2-166
Marjamaa
845-404-11-13
N7335800
E2549700
Kero
845-404-2-153
845-404-2-203
845-404-2-179
845-404-11-34

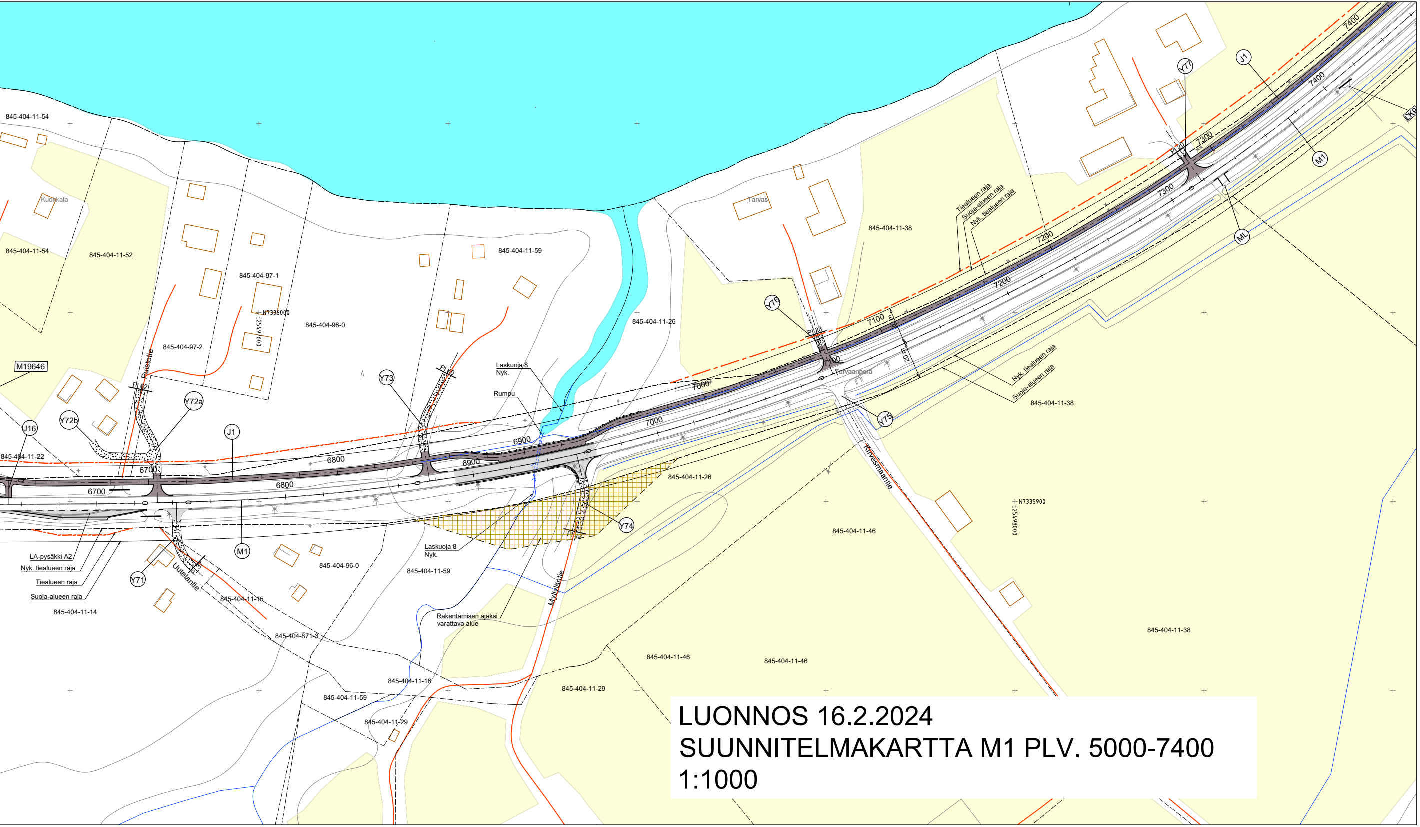
845-404-11-54
845-404-11-54
845-404-11-52
Kuokkala
845-404-97-1
845-404-97-2
845-404-96-0
845-404-11-59
N7336000
E25497600
M19646
J16
Y72b
Y72a
J1
Y73
Puistotie
PL 62
PL 60
845-404-11-22
6700
6700
6800
6800
6900
6900
7000
7000
Laskuoja 8
Nyk.
Rumpu
845-404-11-26
Tarvas
845-404-11-38
Y76
PL 23
7100
7100
7200
7200
7300
7300
7400
7400
Tiealueen raja
Suoja-alueen raja
Nyk. tiealueen raja
Y77
J1
M1
ML
20 m
Tarvaanpera
Nyk. tiealueen raja
Suoja-alueen raja
845-404-11-38
Y75
Kirvesmaantie
845-404-11-26
Y74
LA-pysäkki A2
Nyk. tiealueen raja
Tiealueen raja
Suoja-alueen raja
845-404-11-14
Y71
M1
Uutelantie
845-404-11-15
845-404-96-0
Laskuoja 8
Nyk.
845-404-11-59
Myllyläntie
Rakentamisen ajaksi varattava alue
845-404-871-3
845-404-11-16
845-404-11-59
845-404-11-29
845-404-11-29
845-404-11-46
845-404-11-46
845-404-11-46
N7335900
E25498000
845-404-11-38

LUONNOS 16.2.2024
SUUNNITELMAKARTTA M1 PLV. 5000-7400
1:1000