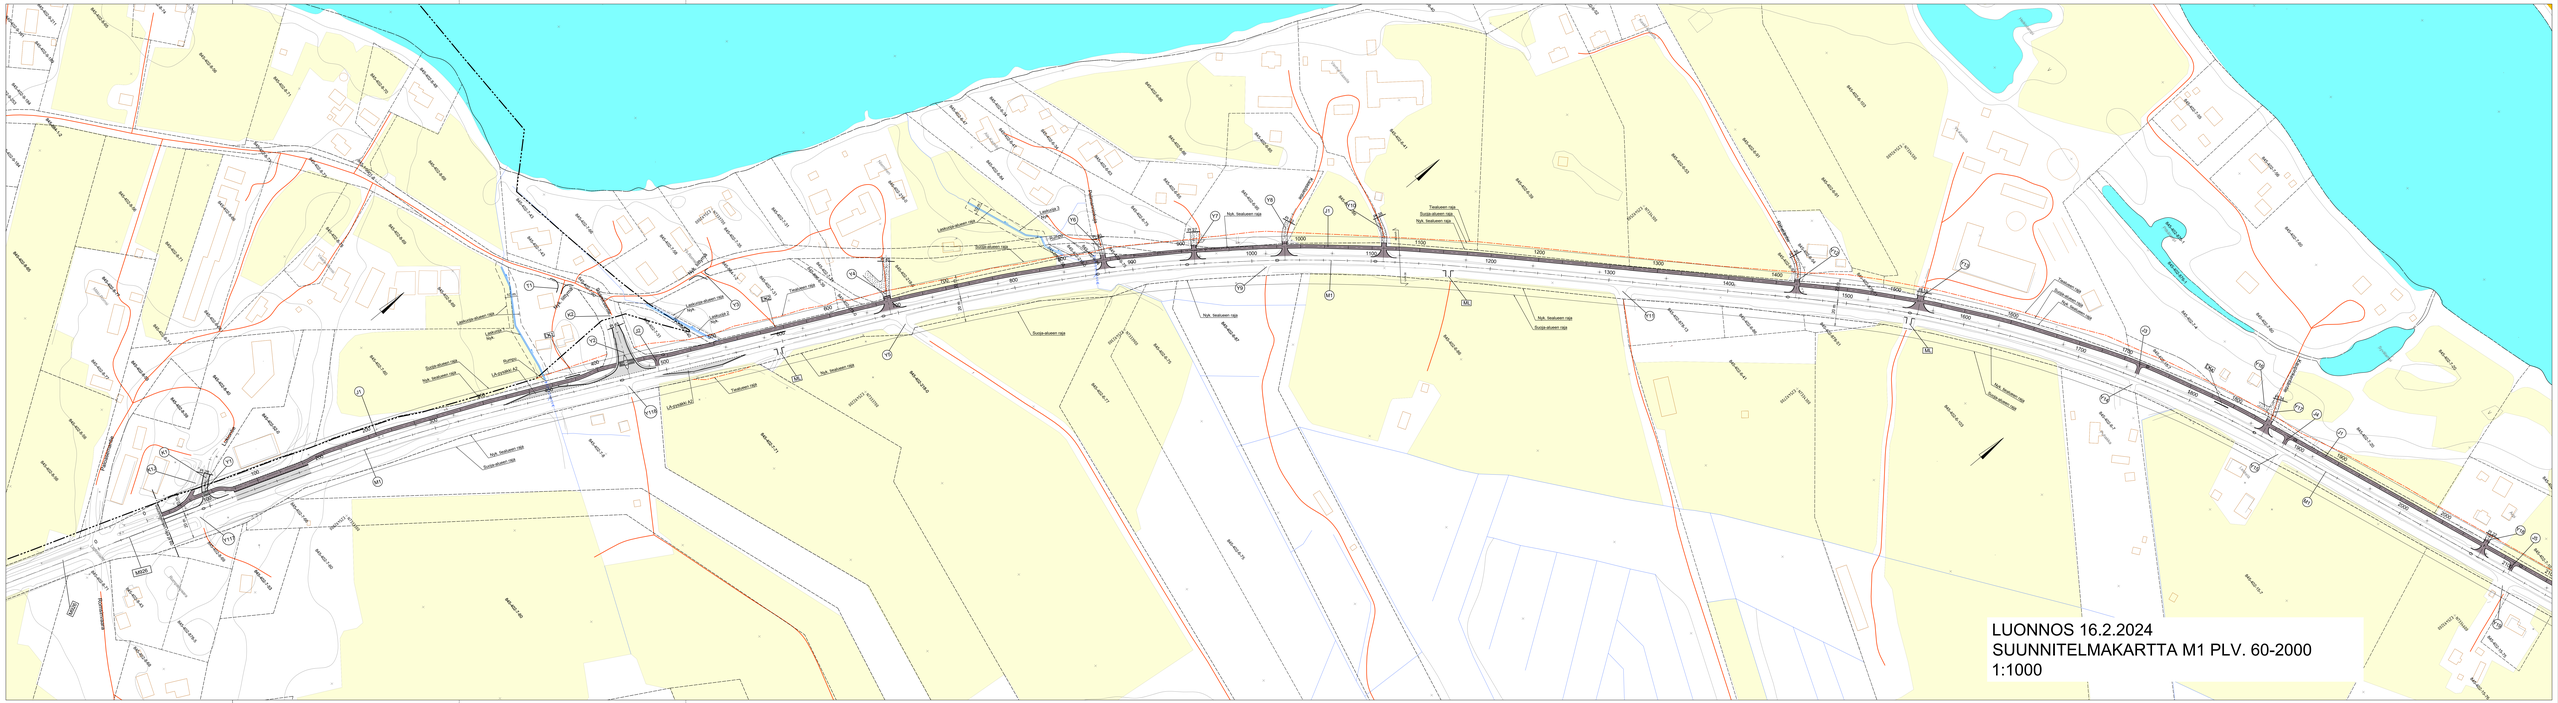

LUONNOS 16.2.2024
SUUNNITELMAKARTTA M1 PLV. 60-2000
1:1000