


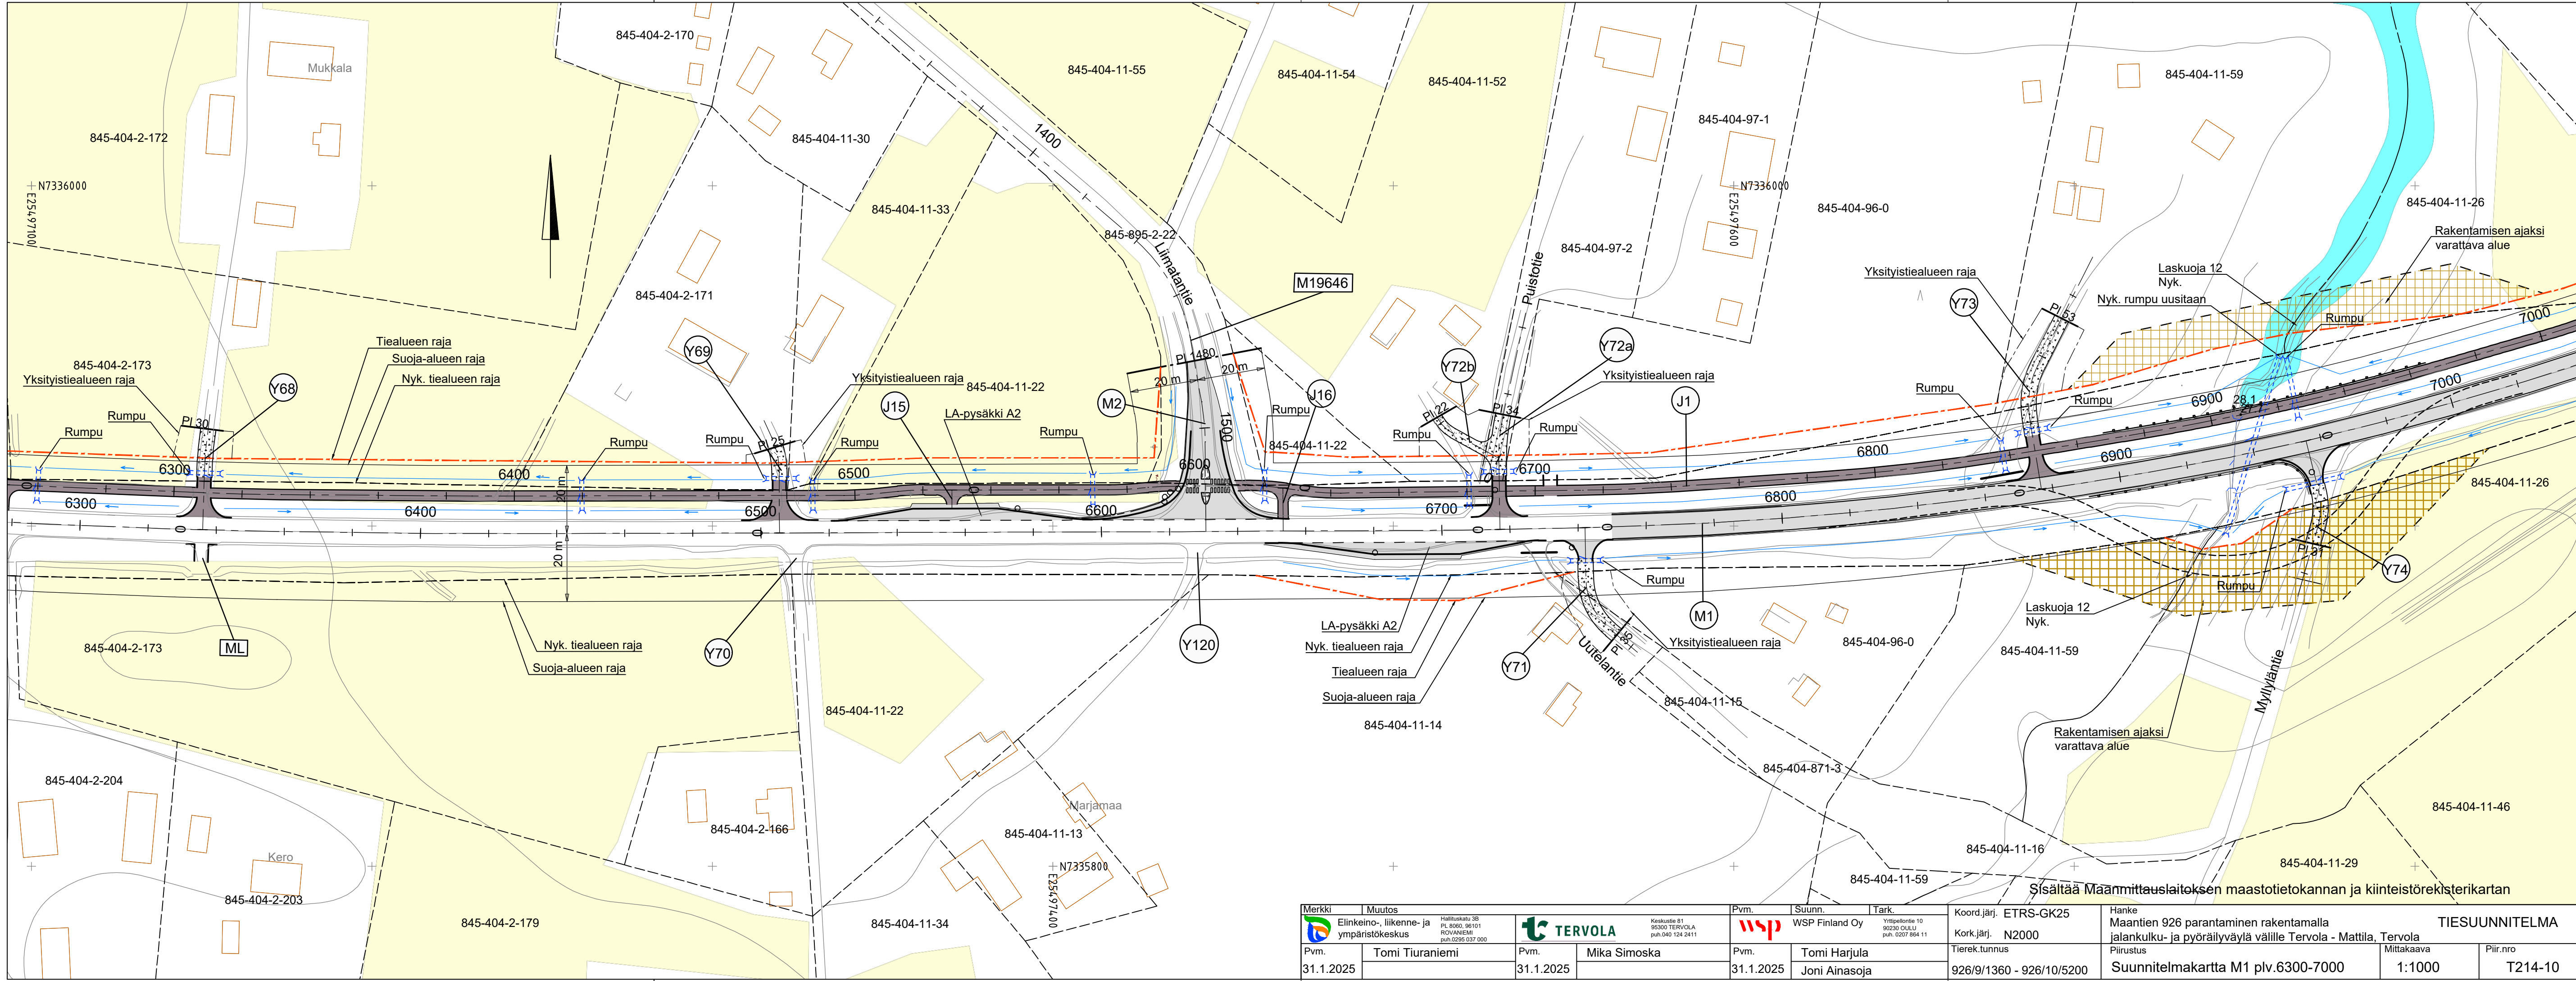

Merkki		Muutos		Pvm.		Suunn.		Tark.		Koord.järj.		Hanke		TIESUUNNITELMA					
		Elinkeino-, liikenne- ja ympäristökeskus		Hallituskatu 3B PL 00600, 00101 ROVANIEMI puh.0295 037 000		 Tervola		Keskustie 81 95300 TERVOLA puh.040 124 2411		 WSP Finland Oy		Yhteyshenkilö 10 90230 OULU puh. 0207 884 11		Maantien 926 parantaminen rakentamalla jalankulku- ja pyöräilyväylä välillä Tervola - Mattila, Tervola					
Pvm.		Tomi Tiuraniemi		Pvm.		Mika Simoska		Pvm.		Tomi Harjula		Tierek.tunnus		Piirustus		Mittakaava		Piir.nro	
31.1.2025				31.1.2025				31.1.2025		Joni Ainasoja		926/9/1360 - 926/10/5200		Suunnitelmakartta M1 plv.6300-7000		1:1000		T214-10	