


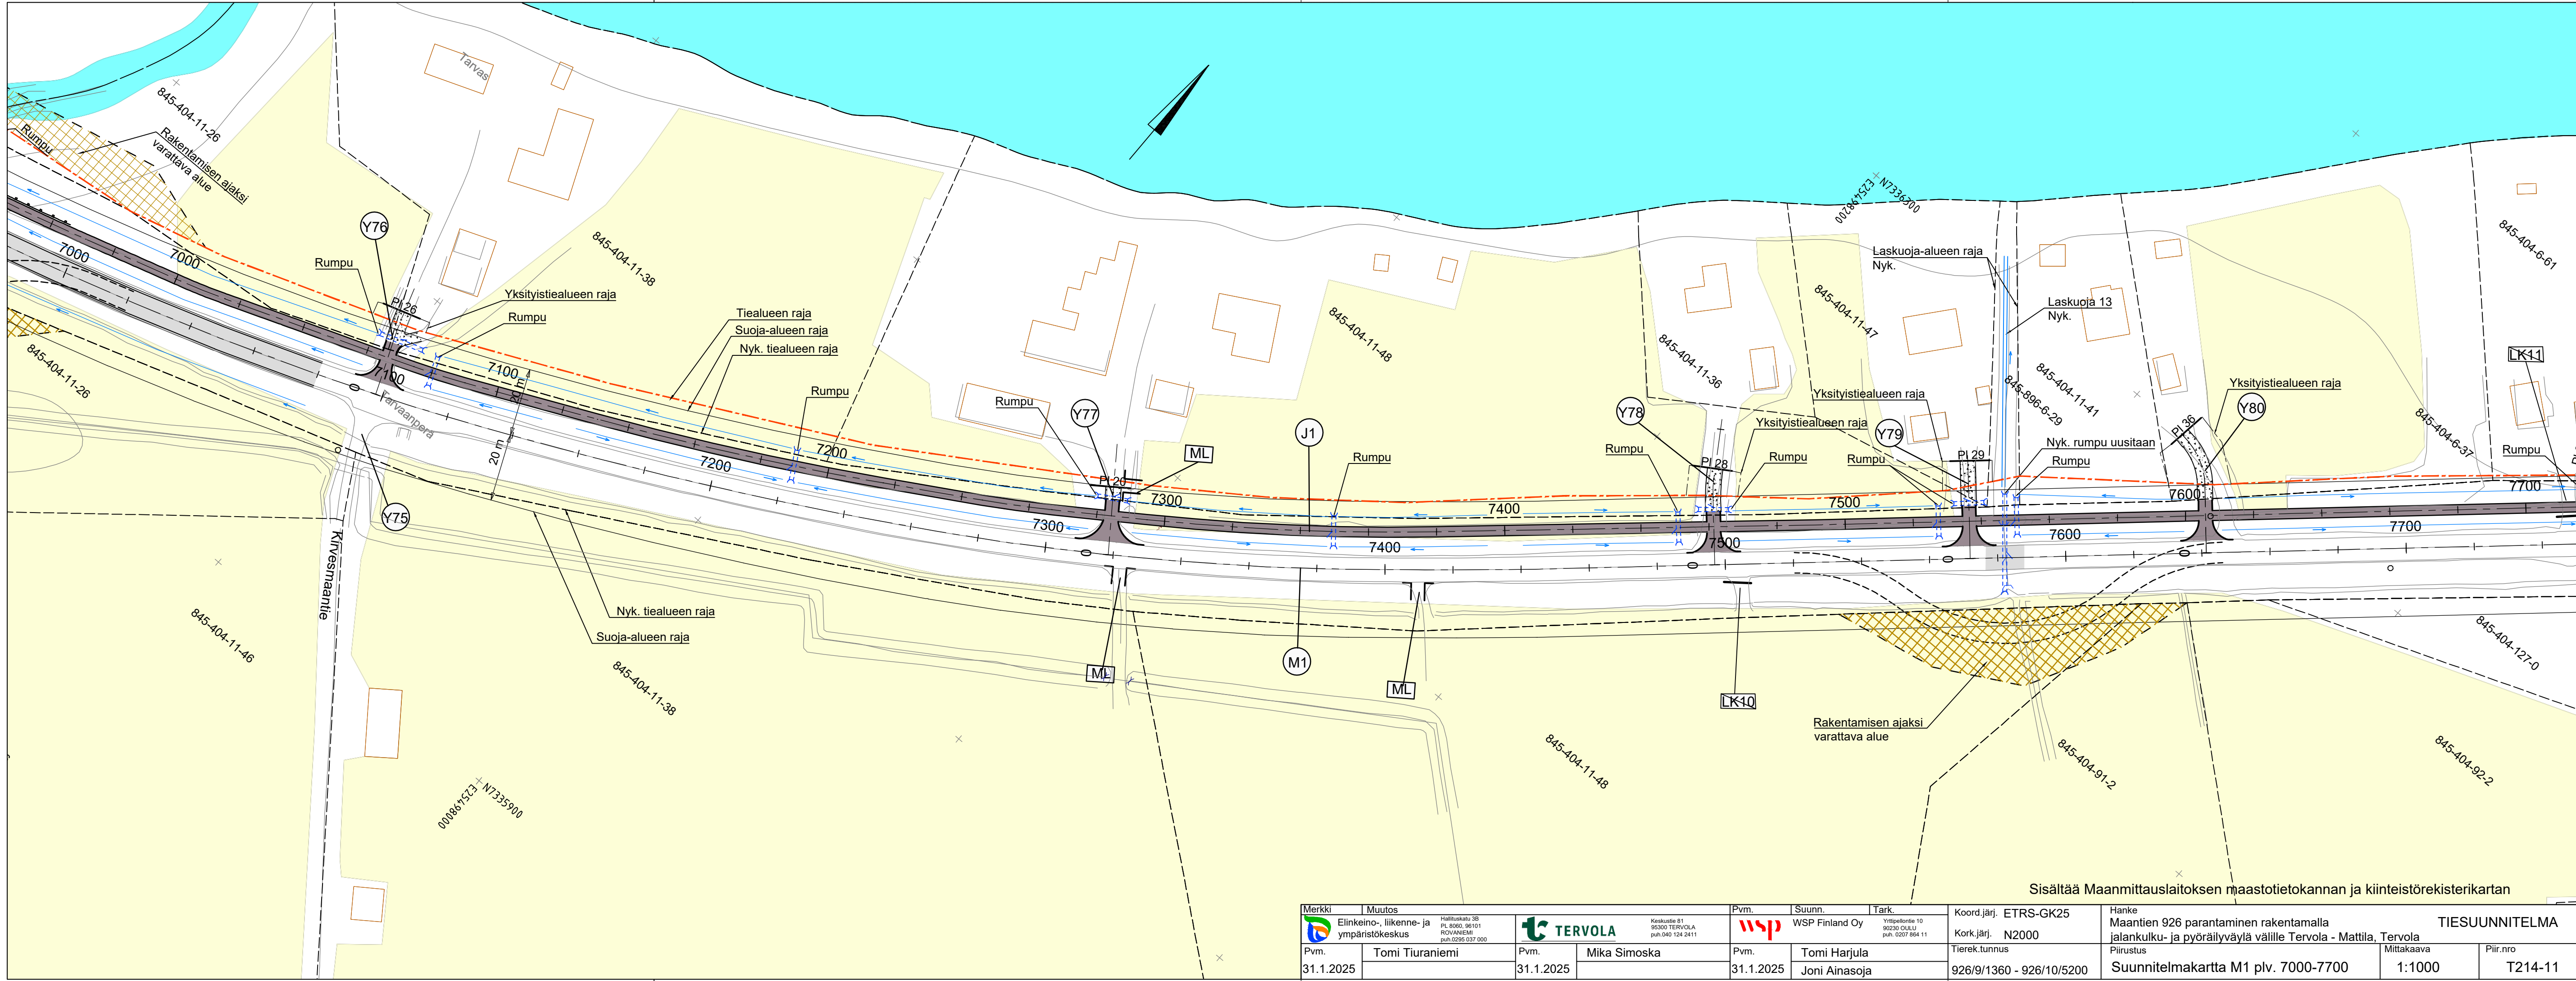

Merkki		Muutos		Pvm.		Suunn.		Tark.		Koord.järj.		Hanke		TIESUUNNITELMA			
		Elinkeino-, liikenne- ja ympäristökeskus								Koord.järj. ETRS-GK25		Hanke Maantien 926 parantaminen rakentamalla jalankulku- ja pyöräilyväylä välillä Tervola - Mattila, Tervola					
		Hallituskatu 3B PL 00600, 00610 ROVANIEMI puh.0295 037 000		Keskustie 81 90300 TERVOLA puh.040 124 2411				Yhteyshenkilö 10 90230 OULU puh. 0207 884 11		Kork.järj. N2000							
Pvm.		Tomi Tiuraniemi		Pvm.		Mika Simoska		Pvm.		Tomi Harjula		Tierek.tunnus		Piirustus		Mittakaava	
31.1.2025				31.1.2025				31.1.2025		Joni Ainasoja		926/9/1360 - 926/10/5200		Suunnitelmakartta M1 plv. 7000-7700		1:1000	
																Piir.nro	
																T214-11	