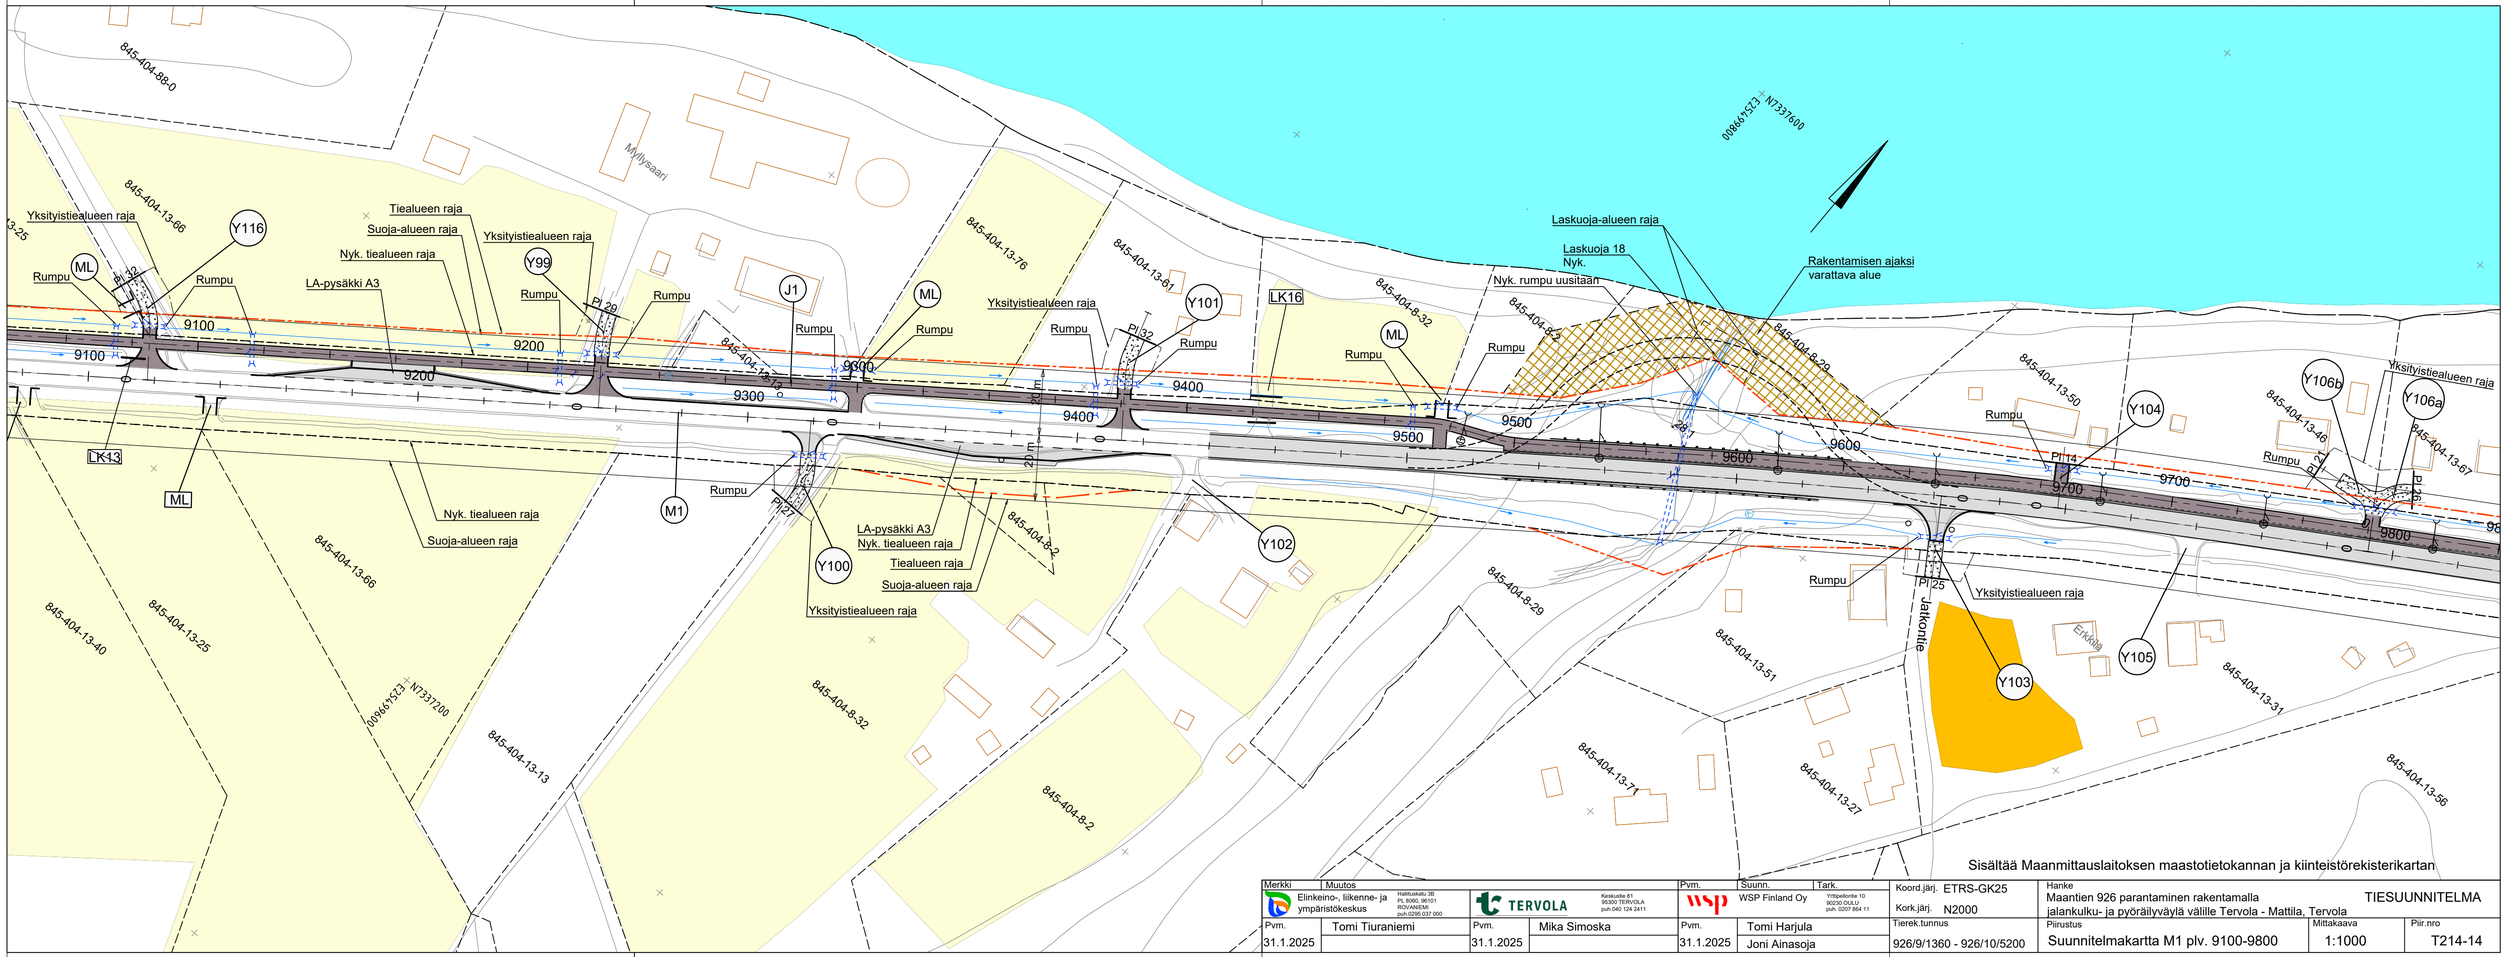

Sisältää Maanmittauslaitoksen maastotietokannan ja kiinteistörekisterikartan

Merkki	Muutos		Pvm.	Suunn.	Tark.	Koord.järj.	Hanke	
Elinkeino-, liikenne- ja ympäristökeskus		TERVOLA Keskustie 81 95300 TERVOLA puh.040 124 2411		WSP Finland Oy Yrttipellontie 10 90230 OULU puh. 0207 864 11		ETRS-GK25	Maantien 926 parantaminen rakentamalla jalankulku- ja pyöräilyväylä välille Tervola - Mattila, Tervola	TIESUUNNITELMA
Pvm. 31.1.2025	Tomi Tiuraniemi	Hallituskatu 3B PL 8060, 96101 ROVANIEMI puh.0295 037 000	Pvm. 31.1.2025	Mika Simoska	Pvm. 31.1.2025	Tomi Harjula Joni Ainasoja	Kork.järj. N2000	
							Tierek.tunnus 926/9/1360 - 926/10/5200	Piirustus Suunnitelmakartta M1 plv. 9100-9800
							Mittakaava 1:1000	Piir.nro T214-14