


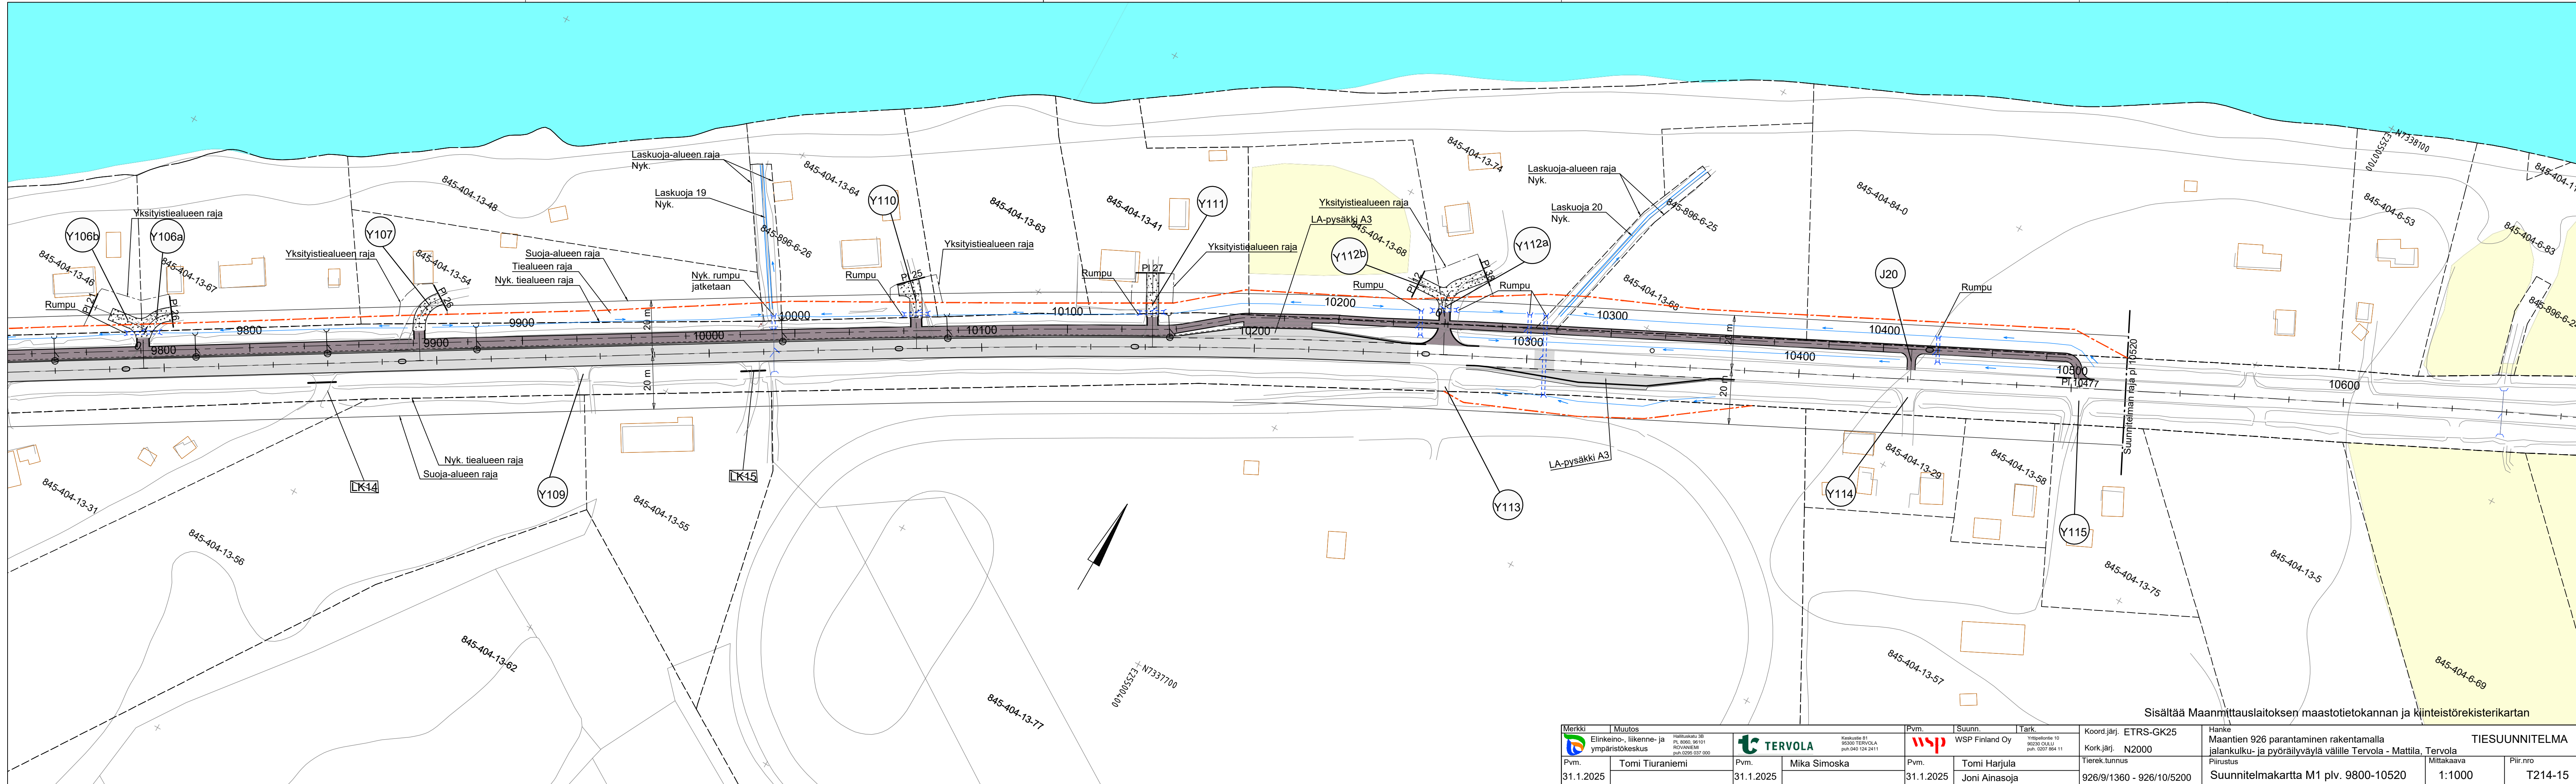

Merkki		Muutos		Pvm.	Suunn.	Tark.	Koord.järj.	ETRS-GK25			Hanke	TIESUUNNITELMA	
	Elinkeino-, liikenne- ja ympäristökeskus	Hallituskatu 3B PL 0600, 06101 ROVANIEMI puh.0295 037 000	 TERVOLA	Keskustie 81 95300 TERVOLA puh.040 124 2411	 WSP Finland Oy	Ympäristöntie 10 90230 OULU puh. 0207 864 11	Korki: N2000	Maantien 926 parantaminen rakentamalla jalankulku- ja pyöräilyväylä välille Tervola - Mattila, Tervola					
Pvm.	Tomi Tiuraniemi		Pvm.	Mika Simoska	Pvm.	Tomi Harjula	Tiirustus		Suunnitelmakartta M1 plv. 9800-10520		Mittakaava	Piir.nro	
31.1.2025			31.1.2025		31.1.2025	Joni Ainasoja	926/9/1360 - 926/10/5200				1:1000	T214-15	