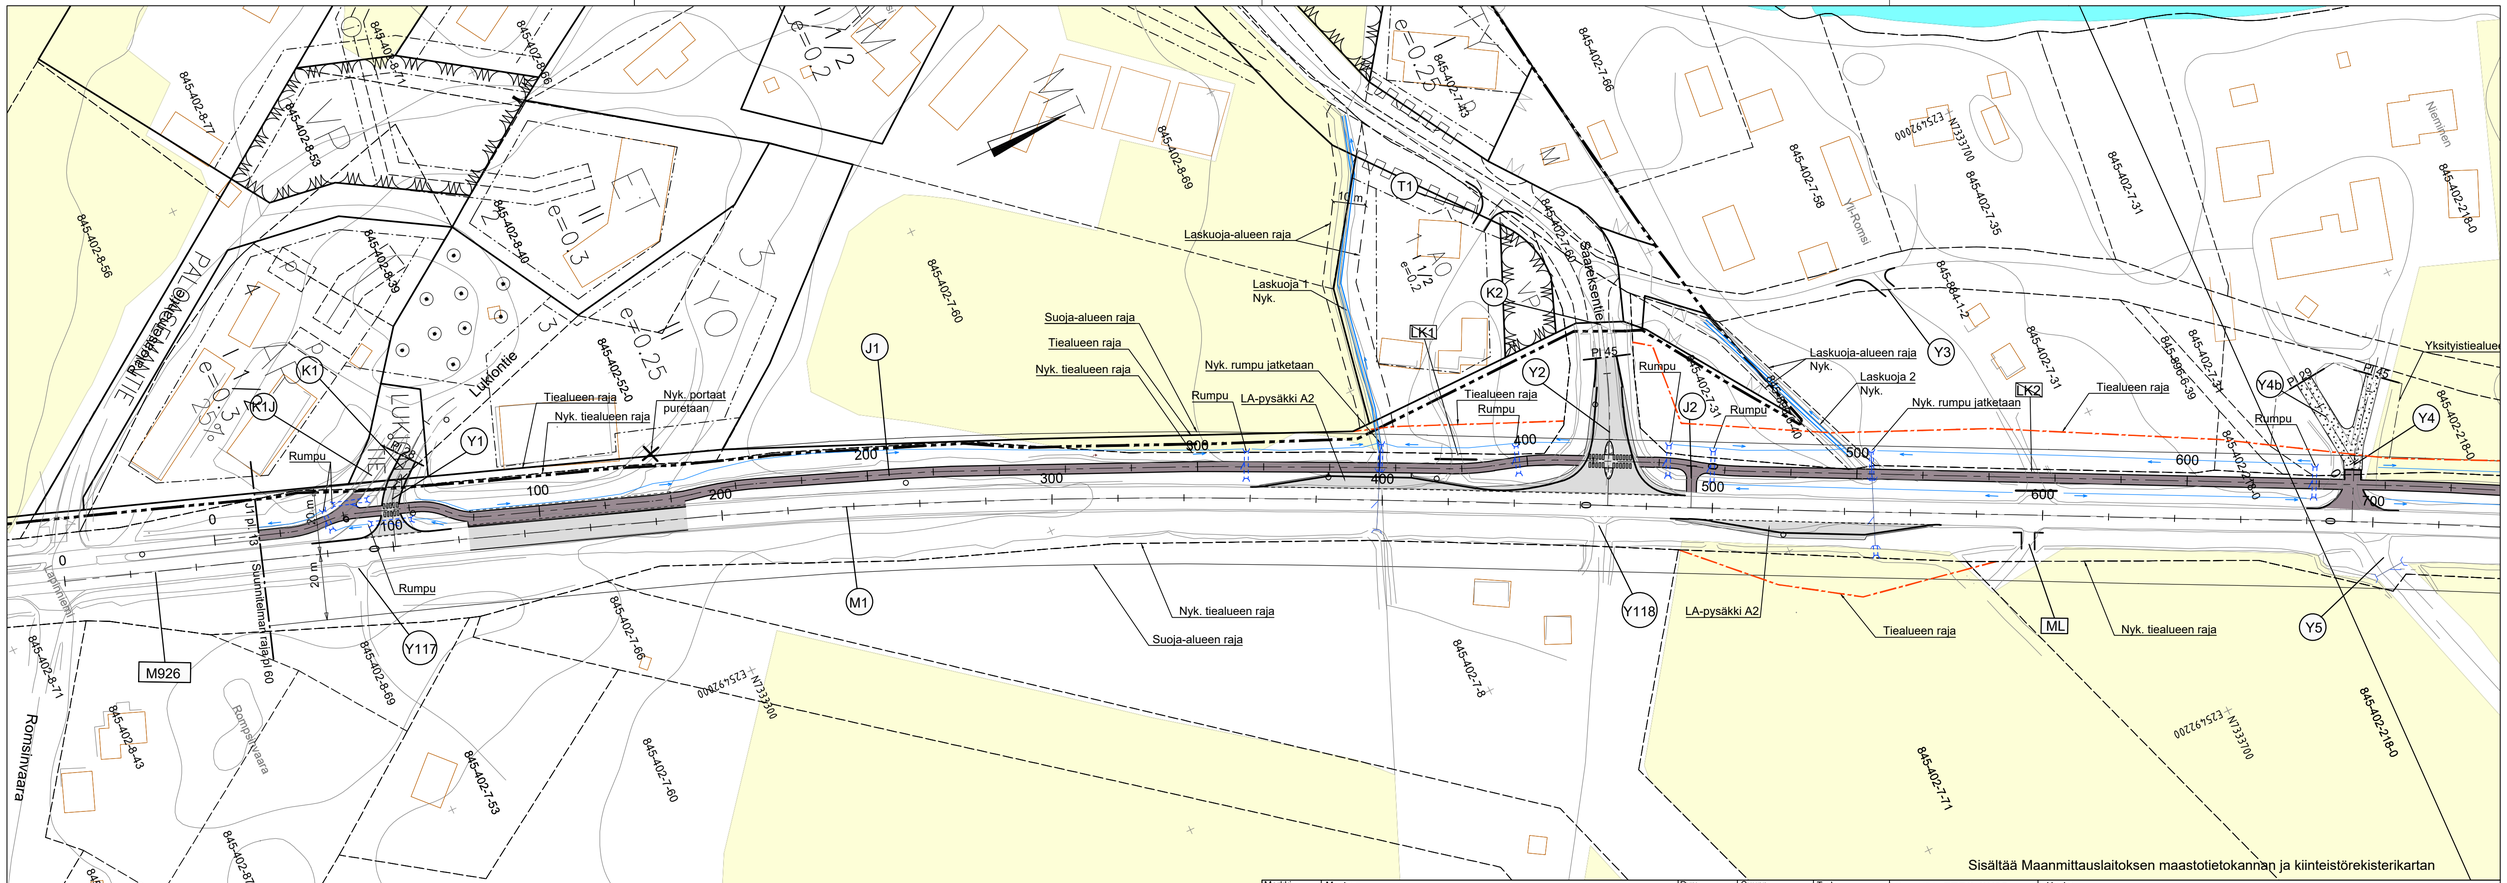

Sisältää Maanmittauslaitoksen maastotietokannan ja kiinteistörekisterikartan

Merkki	Muutos		Pvm.	Suunn.	Tark.	Koord.järj. ETRS-GK25	Hanke	
	Elinkeino-, liikenne- ja ympäristökeskus	Hattulankatu 3B PL 8060, 96101 ROVANIEMI puh.0295 037 000	TERVOLA Keskustie 81 95300 TERVOLA puh.040 124 2411	WSP Finland Oy	Yrittäjätie 10 90230 OULU puh. 0207 854 11	Kork.järj. N2000	Maantien 926 parantaminen rakentamalla jalankulku- ja pyöräilyväylä välille Tervola - Mattila, Tervola	TIESUUNNITELMA
Pvm. 31.1.2025	Tomi Tiuraniemi		Pvm. 31.1.2025	Mika Simoska	Pvm. 31.1.2025	Tomi Harjula Joni Ainasoja	Tierek.tunnus 926/9/1360 - 926/10/5200	Piirustus Suunnitelmakartta M1 plv. 60-700	Mittakaava 1:1000	Piir.nro T214-1