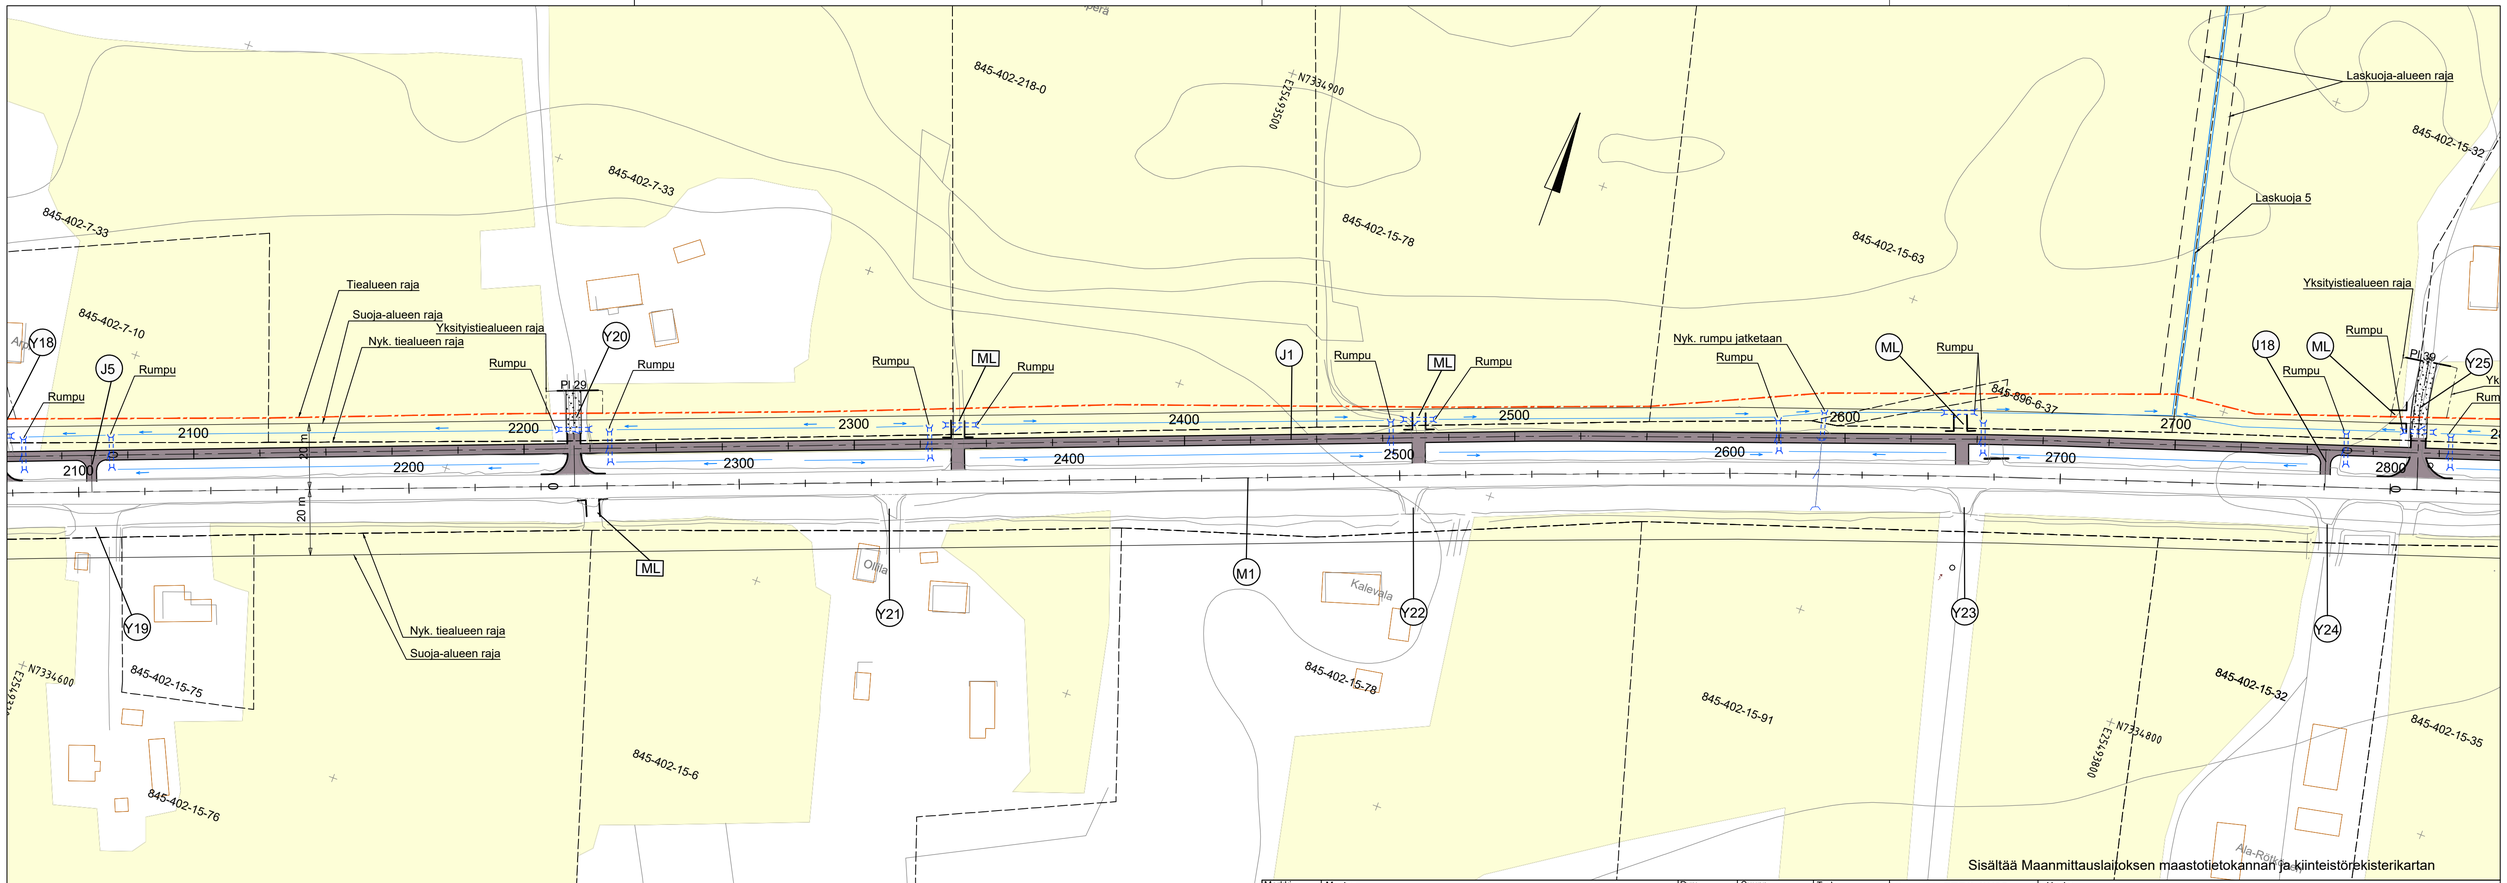

Sisältää Maanmittauslaitoksen maastotietokannan ja kiinteistörekisterikartan

Merkki	Muutos			Pvm.	Suunn.	Tark.	Koord.järj. ETRS-GK25	Hanke	
	Elinkeino-, liikenne- ja ympäristökeskus	Hallituskatu 3B PL 8060, 96101 ROVANIEMI puh.0295 037 000	TERVOLA Keskustie 81 95300 TERVOLA puh.040 124 2411		WSP Finland Oy	Yrittäjäntie 10 90230 OULU puh. 0207 854 11	Kork.järj. N2000	Maantien 926 parantaminen rakentamalla jalankulku- ja pyöräilyväylä välille Tervola - Mattila, Tervola	TIESUUNNITELMA
Pvm. 31.1.2025	Tomi Tiuraniemi			Pvm. 31.1.2025	Mika Simoska		Pvm. 31.1.2025	Tomi Harjula Joni Ainasoja	Tierek.tunnus 926/9/1360 - 926/10/5200	Piirustus Suunnitelmakartta M1 plv. 2100-2800	Mittakaava 1:1000	Piir.nro T214-4